


MAPA DO CELÓW PROJEKTOWYCH	
Opiszenie katograficzne zgłoszenia pracy projektowej	L.dz. 6640.4612.2014
Miejscowość	Zwierzyniec, Emilianów
Jednostka ewidencyjna	14349-5
Obwód ewidencyjny	Radzymin
Skala mapy	1:500
Nazwa układu współrzędnych	PLWIG 2000
Wysokość	Kronzajęta 86
Opiszenie granic obszaru który był przedmiotem aktualizacji	Nie stwierdzano obciążeń
Opiszenie i informacje o scharakteryzowaniu granicznych mających wpływ na zagospodarowanie granic składowanych w granicach projektowanej inwestycji	brak
Opiszenie i sposób kontroli granic gruntowych, który nie jest oparty w bazie danych ewidencyjnej granic i budynków	brak
Na terenie przedmiotowym na niniejszej mapie może występować dodatkowe scharakteryzowanie nie posiadające dokumentacji w stanowiących brzożnych i nie dozące się wykładu aparatu	
Mapa niniejsza może służyć do opracowania projektu technicznego i uzgodnienia w Zespole Uzgodnień Dokumentacji	
Granice przedmiotowe w obszarze opracowania wymagają wyznaczenia	
Data opracowania mapy	21.06.2014r.
BIBLIOLOGIA GEODEZYJNYCH	GEODETA UPRAWNIENY
WILKOWSKI I GRZYB s.c.	mgr inż. Agnieszka Wolska
05-255 Stare Zakłanie 74	mgr inż. Grzegorz Grzyb
Tel. 59 43 43 11, 421 80 770	mgr inż. Grzegorz Grzyb
www.geowis.pl	Upr. G.C.K. Nr 20174
Archiwum 52-3	

Powierzając się, że niniejszy dokument został opracowany w wyniku prac geodezyjnych i kartograficznych, których rezultaty zawiera aparat techniczny własny do ewidencji materiałów państwowego zasobu geodezyjnego i kartograficznego.

**STAROSTA WOŁOMIŃSKI**  
 Identyfikator ewidencyjny materiału zasobu - oparciu technicznym:  
 Data wpisania operatu technicznego do ewidencji materiałów zasobu: 2014-08-04  
 Imię, nazwisko i podpis: [Podpis]  
 Pełnomocnik: [Podpis]  
 Nazwa reprezentowanej organu: [Podpis]



**STAROSTA WOŁOMIŃSKI**  
 Na podstawie art. 20b ustawy z dnia 17 maja 1988 r. (Dz. U. z 2010 r. Nr 143, poz. 1287 z późn. zmianami) informuję, że niniejsza dokumentacja jest przedmiotem nadawcy koordynacyjnej. Nadawca przedmiotowy w formie podpisanej. Znak sprawy: 1406.60.55.95  
 Wołomin dn. 06.06.2014 r.  
 [Podpis]  
 [Podpis]

LEGENDA:

[Symbol]	linia rozgraniczająca inwestycji	[Symbol]	proj. nawierzchnia jezdni z betonu asfaltowego na gruncie G3
[Symbol]	granicę terenu objętego obowiązkiem przebudowy dróg krytych	[Symbol]	proj. nawierzchnia jezdni z betonu asfaltowego na gruncie G4
[Symbol]	granicę terenu objętego obowiązkiem przebudowy dróg krytych kategorii oraz przebudowy istniejących ścieżek ukształtowania terenu	[Symbol]	proj. nawierzchnia jezdni z betonu asfaltowego na gruncie G1
[Symbol]	proj. oś drogi	[Symbol]	proj. wymiana gruntu niemożliwość
[Symbol]	proj. opornik drogowy 12x25	[Symbol]	proj. cięg pieszcoworowowy/chochlik z kostki brukowej
[Symbol]	proj. krawężnik pobocza	[Symbol]	proj. pobocze gruntowe
[Symbol]	proj. krawężnik wystający 20x30	[Symbol]	proj. nawierzchnia jezdni indywidualnego z kostki betonowej
[Symbol]	proj. opornik drogowy 12x25	[Symbol]	proj. nawierzchnia jezdni indywidualnego z kostki betonowej
[Symbol]	proj. krawężnik dorówny 20x30	[Symbol]	proj. nawierzchnia jezdni publicznego z betonu asfaltowego
[Symbol]	proj. krawężnik wtopiony 15x30 na gładkich z kostki brukowej	[Symbol]	proj. zieleń
[Symbol]	proj. obrzeże chodnikowe 8x30	[Symbol]	proj. oznakowanie poziome
[Symbol]	proj. przepusty pod zjazdami	[Symbol]	istn. słup energetyczny
[Symbol]	proj. balustrady (H-11a)	[Symbol]	istn. słup energetyczny do rozbiórki
[Symbol]	proj. rowy odpływowe trapezowe	[Symbol]	proj. sieć energetyczna napowietrzna
[Symbol]	proj. umocnienie nasypu	[Symbol]	istn. sieć energetyczna napowietrzna
[Symbol]	proj. studnia chłonna z kruszyną (rura perforowana na długości studni)	[Symbol]	istn. linia doziemna niskiego napięcia do rozbiórki
[Symbol]	lokalizacja przekroju normalnych	[Symbol]	proj. linia doziemna niskiego napięcia
[Symbol]	istn. ogrodzenia przeznaczone do rozbiórki	[Symbol]	proj. zabezpieczenie linii elektrycznej rurą dwudzielną
[Symbol]	istn. słup teletechniczny	[Symbol]	zakrzewienia
[Symbol]	istn. słup teletechniczny do rozbiórki	[Symbol]	zakrzewienia do usunięcia
[Symbol]	proj. sieć teletechniczna napowietrzna	[Symbol]	pniki
[Symbol]	istn. linia doziemna teletechniczna	[Symbol]	istniejące drzewo iglaste/łściaste
[Symbol]	proj. linia doziemna teletechniczna	[Symbol]	istniejące drzewo liściaste do usunięcia
[Symbol]	istn. wodociąg	[Symbol]	
[Symbol]	istn. wodociąg do rozbiórki	[Symbol]	
[Symbol]	proj. rowy kryte	[Symbol]	

Zarząd Powiatu Wołomińskiego ul. Prądnickiego 3 05-200 Wołomin		Biuro Opierania Programów ul. Prądnickiego 3 05-200 Wołomin	
Tytuł zadania: <b>ROZBUDOWA DROGI POWIATOWEJ NR 4307W NA ODCINKU OD WEZŁA WOLA RASZTOWSKA DO SKRZYŻOWANIA W M. ZWIERZYNIEC - GMINA EMILIANÓW I RADZYMIN</b>			
Tytuł projektu: <b>PROJEKT ZAGOSPODAROWANIA TERENU</b>			
Rodzaj projektu: <b>WIELOBRANŻOWE</b>		Rodzaj projektu: <b>PROJEKT BUDOWLANY</b>	
Utworzone: 02.12.2014 r. dnia 06.05.2014r.	Data: 06.2015	Skala: 1: 500	Form: A1 1.2
Autorzy: mgr inż. Marek Dzik mgr inż. Zdzisław Dzikowski mgr inż. Krzysztof Filipak mgr inż. Waldemar Pępek inż. Andrzej Łomski	Podpis: [Podpis] [Podpis] [Podpis] [Podpis] [Podpis]	Nr uprawnień: LUB017P00005 MIA017P00008 MIA017P00009 MA017P00004 LUB017P00005	Branża: drogi elektroenergetyka sanitarium drogi elektroenergetyka elektroenergetyka