


JEDNOSTKA "PROJ-BUD" Firma Projektowo-Budowlana			PROJEKTOWA: ul. Kresowa 18, 05-200 Wołomin	PROJEKTOWA: ul. Kresowa 18, 05-200 Wołomin	PROJEKTOWA: ul. Kresowa 18, 05-200 Wołomin
TEMAT: Projekt remontu chodników i zjazdów ul. St. Wyszyskiego w Radzyminie między ul. Konstytucji 3-go Maja i ul. Wyszyskowska w Radzyminie			INWESTOR: Starostwo Powiatu Wołomińskiego ul. Prądzyńskiego 3	RYSUNEK: Plan zagospodarowania terenu	
OPRACOWAŁ: Jan Libura			OPRACOWAŁ: Jan Libura	OPRACOWAŁ: Jan Libura	OPRACOWAŁ: Jan Libura
PROJEKTOWAŁ: Janusz Urban Nr upr. 56/78 oraz upr. nr 96/90/WŁ.			PROJEKTOWAŁ: Janusz Urban Nr upr. 56/78 oraz upr. nr 96/90/WŁ.	PROJEKTOWAŁ: Janusz Urban Nr upr. 56/78 oraz upr. nr 96/90/WŁ.	PROJEKTOWAŁ: Janusz Urban Nr upr. 56/78 oraz upr. nr 96/90/WŁ.
PODPIS: <i>Janusz Urban</i>			PODPIS: <i>Janusz Urban</i>	PODPIS: <i>Janusz Urban</i>	PODPIS: <i>Janusz Urban</i>
DATA: 6/2007			DATA: 6/2007	DATA: 6/2007	DATA: 6/2007
SKALA: 1:500			SKALA: 1:500	SKALA: 1:500	SKALA: 1:500
NR rys.: I			NR rys.: I	NR rys.: I	NR rys.: I

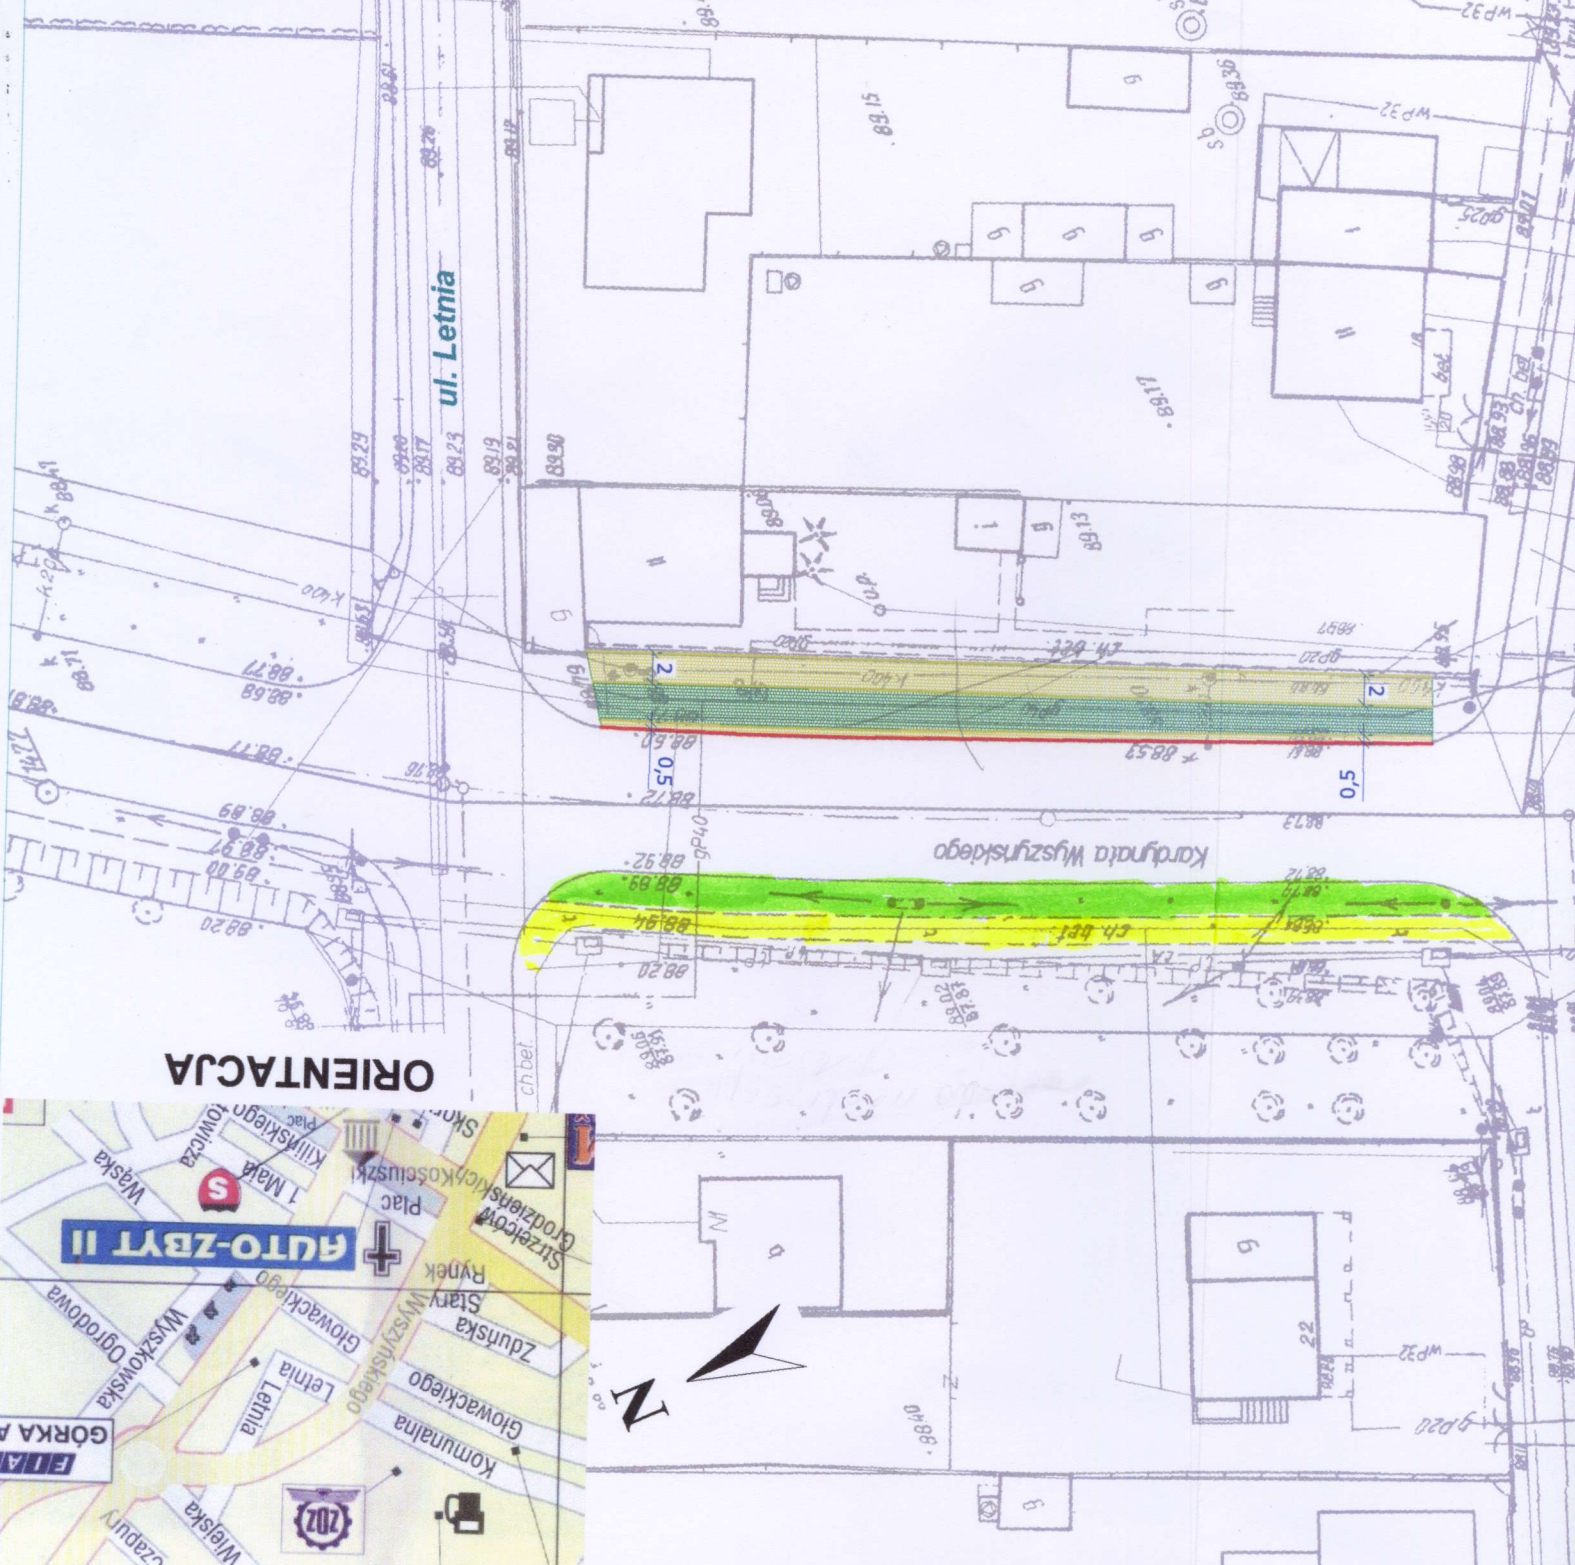

ORIENTACJA

