


PROJEKT ZAGOSPODAROWANIA TERENU
Skala 1:2000

000915

Sulejów

gr. pół-zach. brzeg drogi

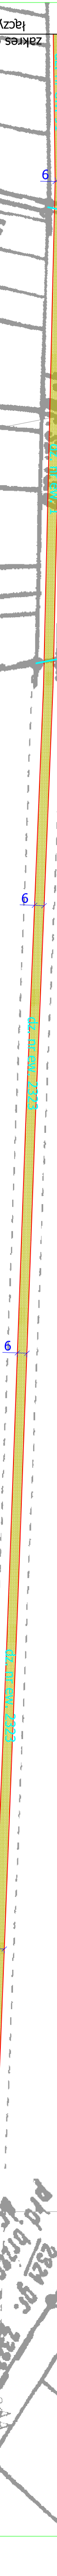

Wola Rasztowska
droga wojewódzka nr 636
Jadów



Jadów
zakres opracowania

- LEGENDA:
- krawężel żelazny wzmocniona poboczem stabilizowanym mechanicznie
 - nawierzchnia projektowanej przebudowy drogi z betonu asfaltowego (nakładka)

WYKONAWCA:	"PROJ-BUD" Firma Projektowo-Budowlana		
PROJEKTOWA:	ul. Krasowa 18, 05-200 Włocławek		
TEMAT:	Projekt przebudowy nawierzchni drogi powiatowej Jadów - Sulejów Gm. Jadów		
INWESTOR:	Starostwo Powiatu Włocławskiego ul. Prądnickiego 3		
KRYSTALIZATOR:	05-200 Włocławek		
OPRACOWAŁ:	PODPIS:	DATA:	SKALA: NR.rys:
Jan Libura			
PROJEKTOWAŁ:	PODPIS:	DATA:	SKALA:
Janusz Libura		5.2007	1:5000
Nz. nr: 5678 omz. npr. nr 96/90 WL			

zakres opracowania
łączny arkusz 3