



PROJEKT ZAGOSPODAROWANIA TERENU
Skala 1:500

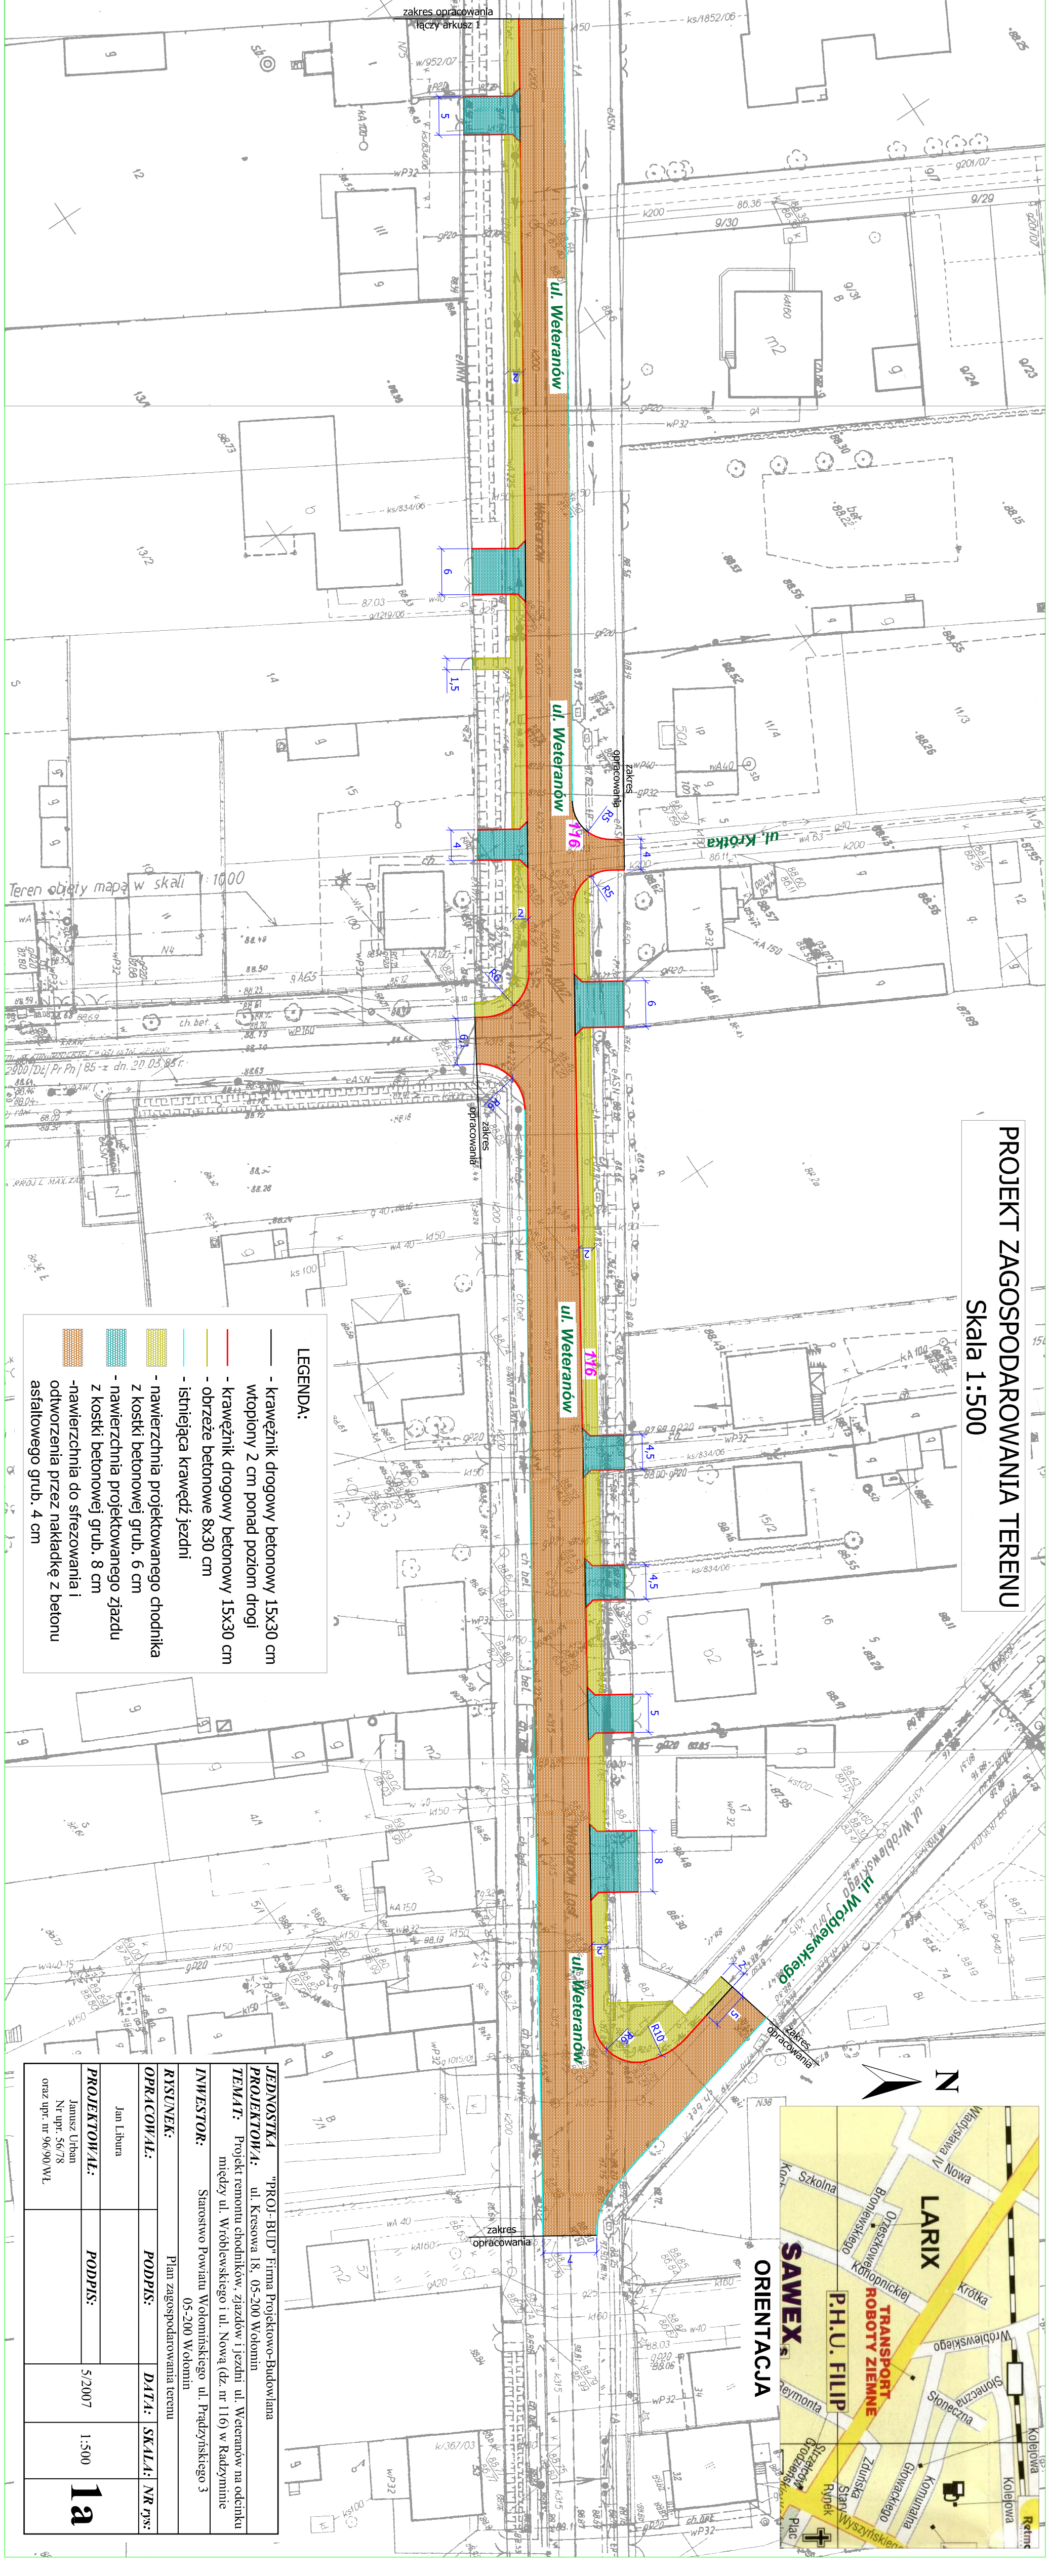

- LEGENDA:**
- Krawężnik drogowy betonowy 15x30 cm wtopiony 2 cm ponad poziom drogi
 - Krawężnik drogowy betonowy 15x30 cm
 - obrzeże betonowe 8x30 cm
 - Istniejąca krawężń jezdni
 - nawierzchnia projektowanego chodnika z kostki betonowej grub. 6 cm
 - nawierzchnia projektowanego zjazdu z kostki betonowej grub. 8 cm
 - nawierzchnia do stróżownia i odwodnienia przez nakładkę z betonu asfaltowego grub. 4 cm

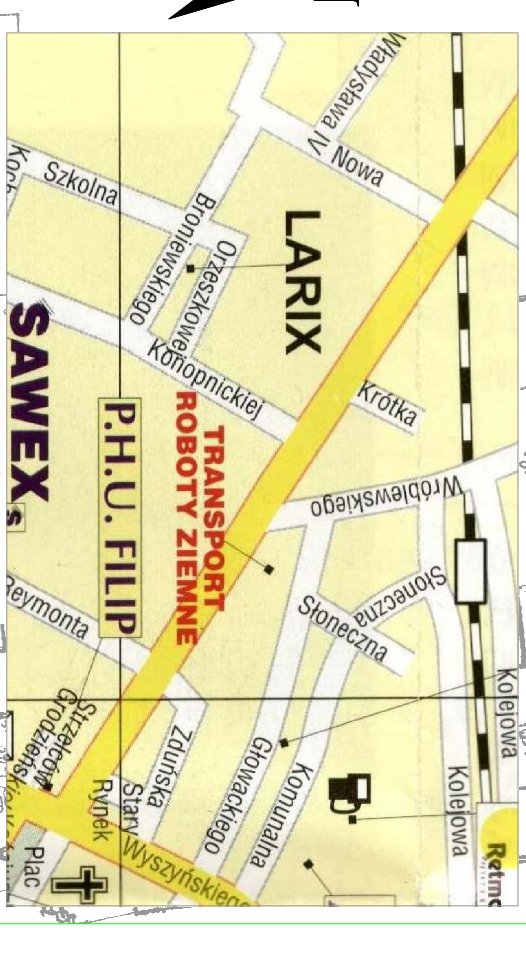

JEDYNOŚCIKA PROJEKTOWA: "PROJ. BUDY" Firma Projektowo-Budowlana ul. Kresowa 18, 05-200 Włocławek	
TEMAT: Projekt remontu chodników, zjazdów i jezdní ul. Weteranów na odcinku między ul. Włocławskiego i ul. Nową (dz. nr 110) w Radzyminie	
INWESTOR: Starostwo Powiatu Włocławskiego ul. Prądzińskiego 3 05-200 Włocławek	
KRSU/NEK:	Plan zagospodarowania terenu
OPRACOWAL:	PODPIS:
Jan Libura	
PROJEKTOWAL:	DATA:
Janusz Urban Nr upraw. 56978 orz. upraw. nr 56950 WL	5/2007
	SKALA:
	1:500
	NR PRS:
	1a