


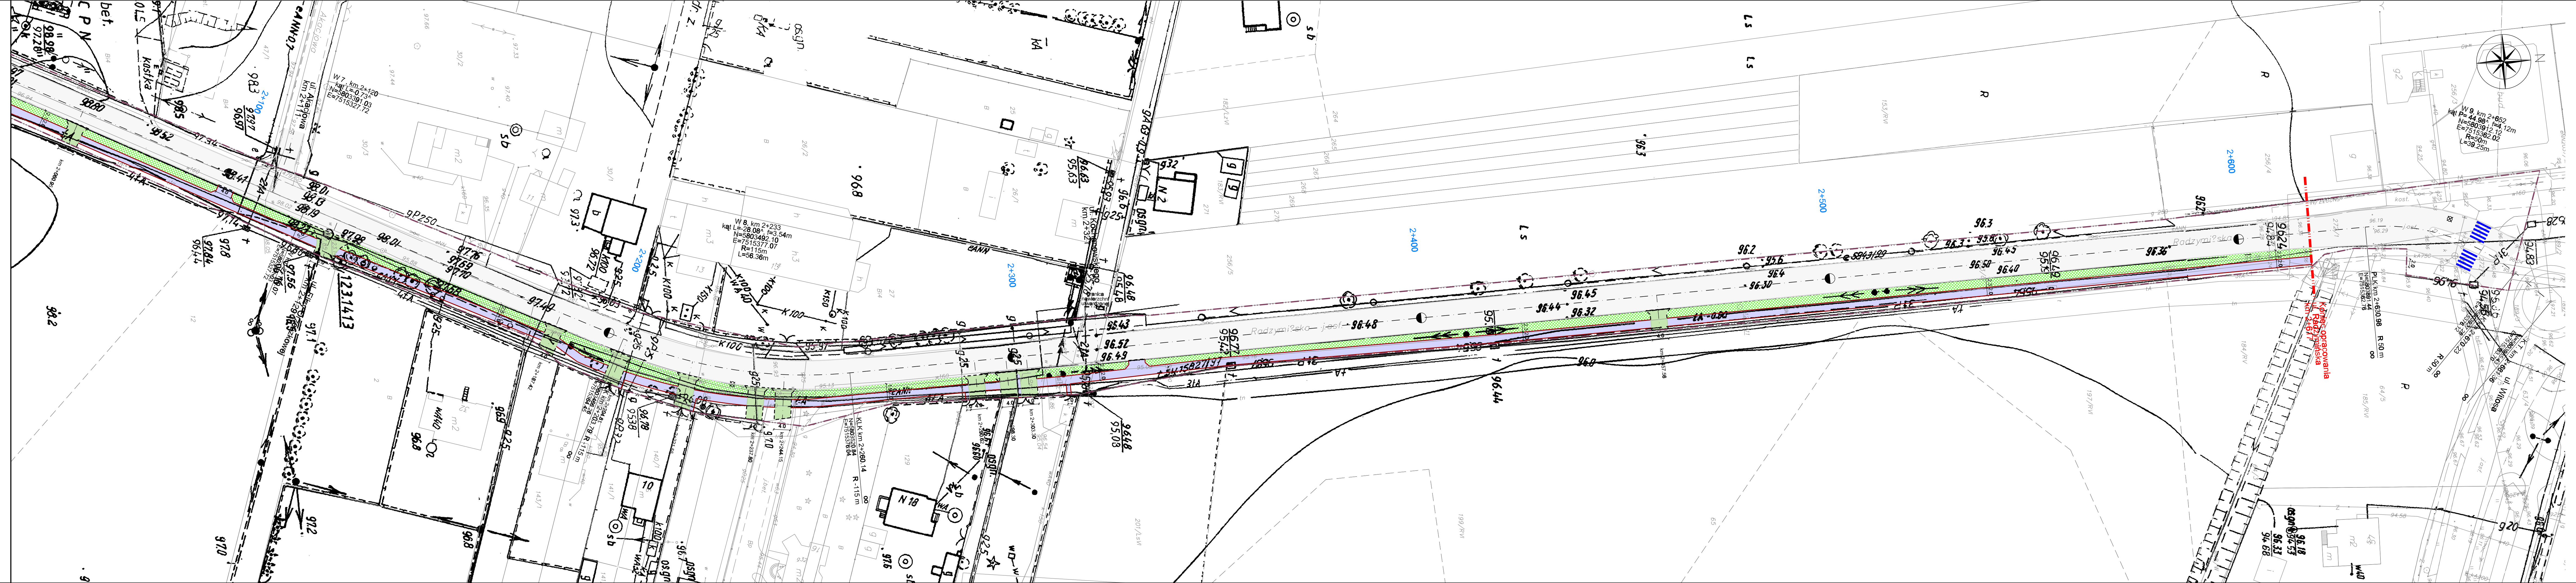

MAPA DO CELÓW
PROJEKTOWYCH

woj. mazowieckie
powiat wołomiński
jedn.ewid. 143412-4 m.Wołomin
obręb 0019 Wołomin
dz. ewid. 106
ponadto obręb w m.Wołomin
03.04.05.06.13.14.20 oraz 03 w. Czarna
ul. Piłsudskiego m.Wołomin ul. Radzyńska w. Czarna
SKALA 1: 500
s. 7.178.23.12.1.
ark 3 z 4
PUWG 2000 (7)
Wykonawca pomiaru uzupełniającego
zakwalifikował istniejącą treść mapy
w granicach wykreślonej lokalizacji
Sprawdzano w terenie granice dz.106
Granice zgodne z danymi ewidencji gruntów
Nie wyklucza się istnienia w terenie
również urządzeń podziemnych, które
nie zostały zgłoszone do inwentaryzacji
przed zasypaniem i nie zostały odnalezione
w terenie w czasie inwentaryzacji
powykonawczej.
Stan na dzień 04.04.2012
KERG- 124-303/2012
LDZ- 2074/2012

KIEROWNIK PRAC. GEOD. UPR.
inż. ZYGMUNT JACHACY

KIEROWNIK PRAC.
Geodeta Uprawniony
Zygmunt Jachacy
Upr. Nr 4138

STAROSTWO POWIATOWE W WOŁOMINIE
Powiatowy Ośrodek Dokumentacji
Geodezyjnej i Kartograficznej w Wołominie
W obszarze oznaczonym linią zieloną
dokonywane są pomiary terenowe
dokumenty z pomiarów przesyłane do Starosty
Powiatowego w celu zaopiniowania
i zawiadomienia o pomiarach
Niniejsza mapa może służyć do celów projektowych
Wołomin, 2012-05-09

LEGENDA:			
	Istniejąca nawierzchnia jezdni		wierzchołek osi drogi
	projektowany chodnik		oś drogi
	Istniejący chodnik		krawężd projektowanego chodnika
	projektowany zjazd		krawężd istniejącego chodnika
	projektowane obsianie trawą terenu zniszczonego podczas robót drogowych		krawężd projektowanego zjazdu
			projektowana krawężd jezdni
			istniejąca krawężd jezdni
			projektowany krawężnik wystający
			projektowany krawężnik obniżony
			granica nawierzchni utwardzonej
			granica pasa drogowego
			granica opracowania

Autor:	PRO STUDIO Pracownia Projektowa ul. Zamajskiego 8, 09-300 Żuromin	Inwestor:	Powiat Wołomiński ul. Prądzyskiego 3 05-200 Wołomin
Tytuł projektu:	Przebudowa drogi powiatowej Nr 4360W (ul. Radzyńska) w Wołominie polegająca na budowie chodnika - odcinek od ul. Kraszewskiej do ul. Witosa		
Faza opracowania:	PROJEKT BUDOWLANY		
Nazwa rysunku:	Plan zagospodarowania terenu	Data:	05.2012 r.
		Nr rysunku:	2.2
		Skala:	1:500
Stanowisko	Imię i nazwisko	Uprawnienia	Podpis
Projektant	mgr inż. Robert Pietrasik	MAZ/0355/POOD/08	
Opracowujący	mgr inż. Karolina Gulańczyk		
Sprawdzający	mgr inż. Zbigniew Warakomski	St-252/78	