Powiatowy Ośrodek Dokumentacji Geodezyjnej i Kartograficznej w Wołominie Jednostka ewid. : Wołomin Układ wsp: 2000 strefa 7/21°, Kronsztadt 86
Nr zgłoszenia L. dz. 9494/11 KERG 125-1444/11 Rodzaj pracy : Akt. mapy zas. Wykonawca : Kart-Geo s.c.Piotr Gajowniczek Paweł Olszyna

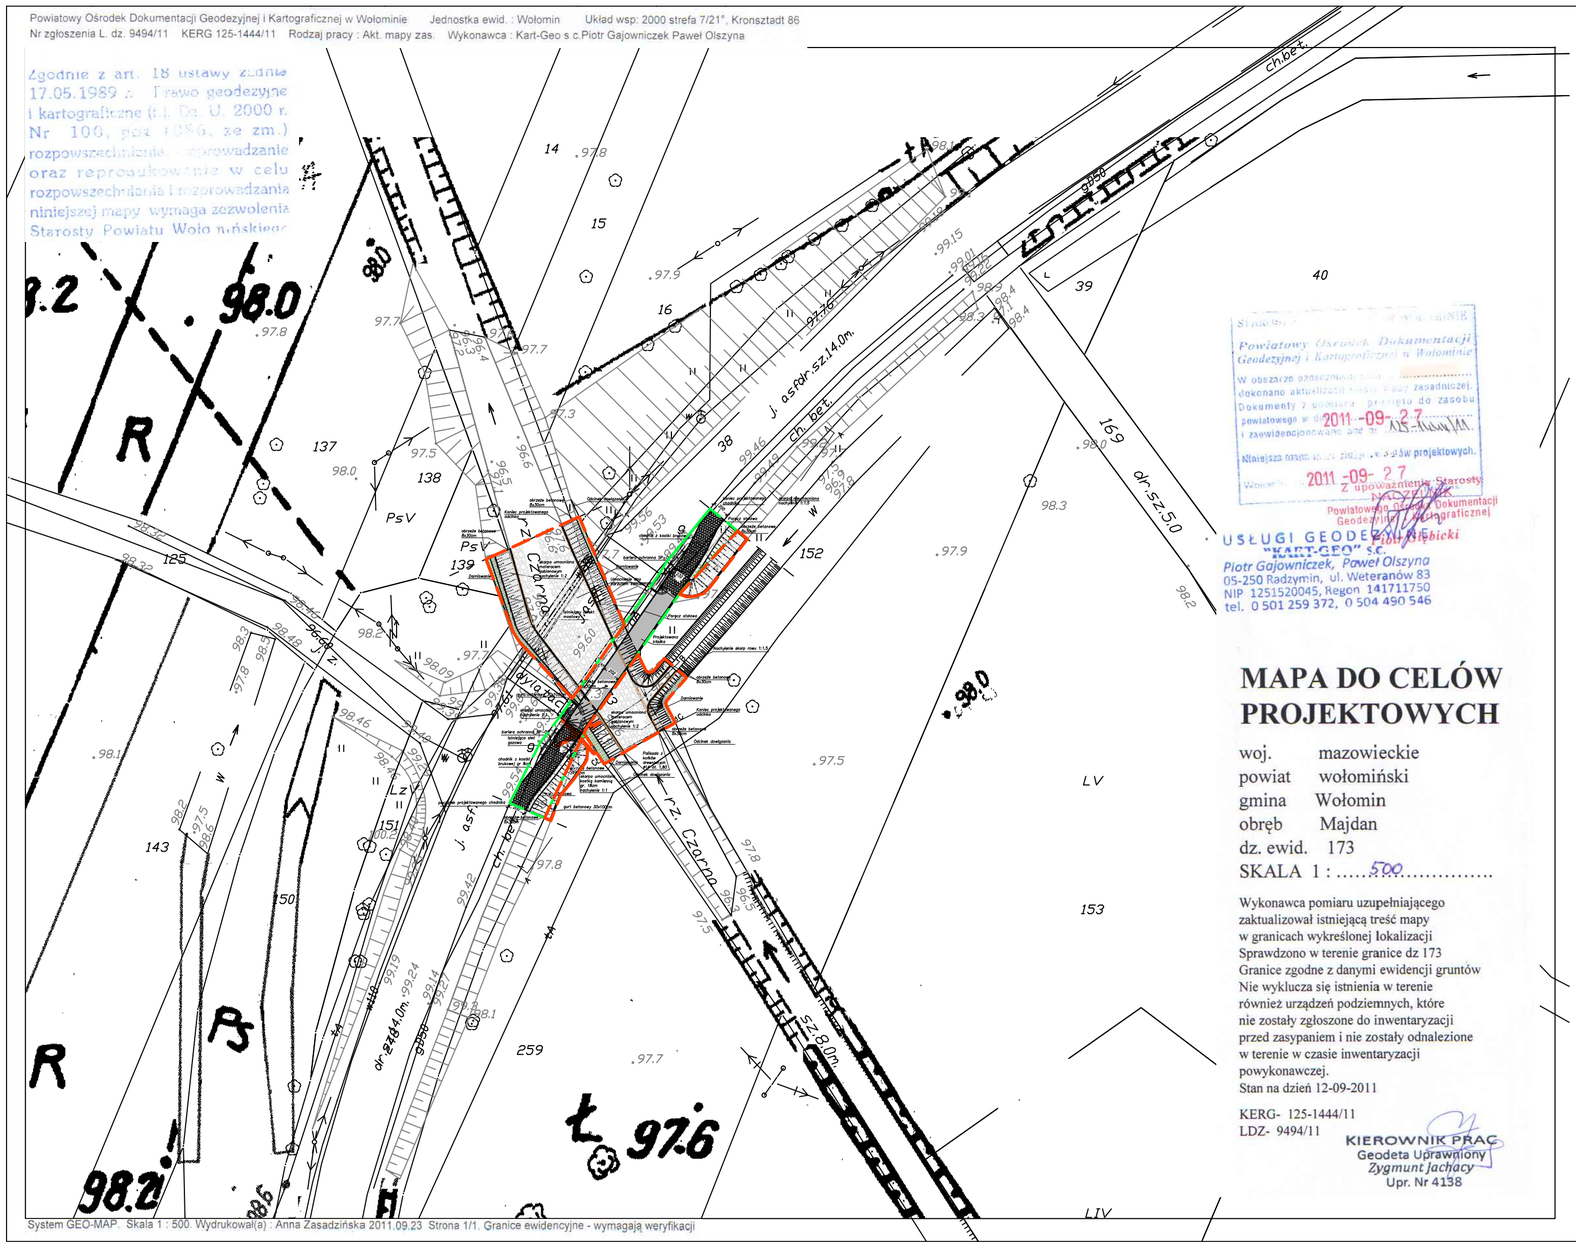

LEGENDA:

- -Teren profilowany, darniowanie
- -Umocnienie skarpy materacami gabionowymi
- -Narzut kamienny
- -Chodnik z kostki brukowej
- -Umocnienie skarpy kostką kamienną
- -Projektowana kładka
- -Drzewa do usunięcia
- -Projektowana palisada z kołków drewnianych Ø10 dł. 180cm
- -Projektowane obrzeże betonowe
- -Projektowana bariera ochronna
- -Teren przeznaczony pod budowę kładki
- -Teren przeznaczony do remontu

Powiatowy Ośrodek Dokumentacji Geodezyjnej i Kartograficznej w Wołominie
W obszarze oznaczonym ... dokonano aktualizacji treści mapy zasadniczej. Dokumenty z pomiaru przyjęto do zasobu powiatowego w dniu 2011-09-27 i zaewidencjonowano pod nr ...
Niniejsza mapa ... projektowych.
Wołomin 2011-09-27
Z upoważnienia Starosty
Powiatowego Ośrodka Dokumentacji Geodezyjnej i Kartograficznej
Piotr Głębicki

USŁUGI GEODEZYJNE "KART-GEO" s.c.
Piotr Gajowniczek, Paweł Olszyna
05-250 Radzymin, ul. Weteranów 83
NIP 1251520045, Regon 141711750
tel. 0 501 259 372, 0 504 490 546

MAPA DO CELÓW PROJEKTOWYCH

woj. mazowieckie
powiat wołomiński
gmina Wołomin
obręb Majdan
dz. ewid. 173
SKALA 1 : .....500.....

Wykonawca pomiaru uzupełniającego zaktualizował istniejącą treść mapy w granicach wykreślonej lokalizacji
Sprawdzono w terenie granice dz 173
Granice zgodne z danymi ewidencji gruntów
Nie wyklucza się istnienia w terenie również urządzeń podziemnych, które nie zostały zgłoszone do inwentaryzacji przed zasypaniem i nie zostały odnalezione w terenie w czasie inwentaryzacji powykonawczej.
Stan na dzień 12-09-2011

KERG- 125-1444/11
LDZ- 9494/11

KIEROWNIK PRAC
Geodeta Uprawniony
Zygmunt Jachacy
Upr. Nr 4138

EUROMOSTY
UL. Bolesława Prusa 9
50-319 WROCŁAW

INWESTOR
POWIAT WOŁOMIŃSKI
UL. PRĄDZYŃSKIEGO 3
05-200 WOŁOMIN

Tytuł projektu: Opracowanie dokumentacji projektowej na budowę kładki dla pieszych na rzece Czarnej w ciągu wybudowanego chodnika w miejscowości Majdan w kierunku Mostówki, gmina Wołomin

Obiekt: Kładka dla pieszych na rzece Czarnej w ciągu wybudowanego chodnika w miejscowości Majdan w kierunku Mostówki, gmina Wołomin

Nazwa rys.: PROJEKT ZAGOSPODAROWANIA TERENU

Funkcja	Imię i nazwisko	Specjalność i nr uprawnień	Podpis
Projektant br. mostowa:	dr inż. Maciej Wdowiak	5207/99/u	
Sprawdzający br. mostowa:	mgr inż. Aleksander Spozyto	217/87/UW	
Projektant br. drogowa:	dr inż. Maciej Wdowiak	5207/99/u	
Sprawdzający br. drogowa:	mgr inż. Marcin Sułek	95/DOŚ/09	
Projektant br. zieleń:	dr inż. Maciej Wdowiak	5207/99/u	

Stadium: PB
Branża: MOSTOWA, DROGOWA, ZIELEŃ
Kod archiwalny 137
Data: MAJ 2012
Skala: 1:500
Nr rys.: 1

System GEO-MAP. Skala 1 : 500. Wydrukował(a) : Anna Zasadzińska 2011.09.23 Strona 1/1. Granice ewidencyjne - wymagają weryfikacji