Przekrój A–A
skala 1:50

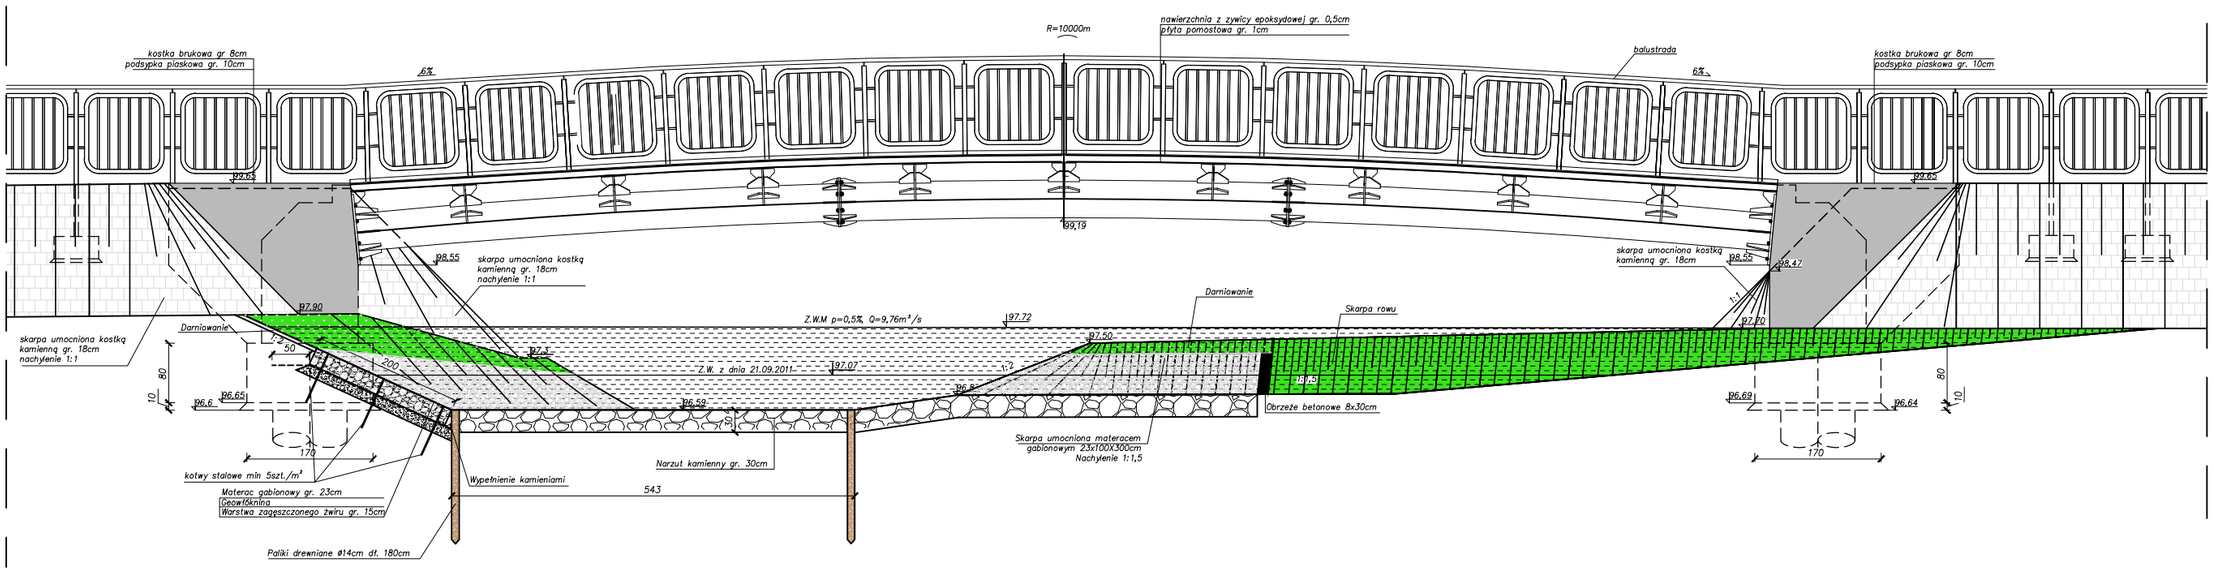

EUROMOSTY UL. Bolesława Prusa 9 50-319 WROCŁAW	INWESTOR POWIAT WOŁOMIŃSKI UL. PRĄDZYŃSKIEGO 3 05-200 WOŁOMIN		
Tytuł projektu:	Opracowanie dokumentacji projektowej na budowę kładki dla pieszych na rzece Czarnej w ciągu wybudowanego chodnika w miejscowości Majdan w kierunku Mostówki, gmina Wołomin		Stadium: PB
Obiekt:	Kładka dla pieszych na rzece Czarnej w ciągu wybudowanego chodnika w miejscowości Majdan w kierunku Mostówki, gmina Wołomin		Branża: MOSTOWA I DROGOWA
	PRZEKRÓJ A-A		Kod archiwalny 137
			Data: MAJ 2012
Funkcja	Imię i nazwisko	Specjalność i nr uprawnień	Podpis
Projektant:	dr inż. Maciej Wdowiak	5207/99/u	Skala: 1:50
Sprawdzający:	mgr inż. Aleksander Spozyto	217/87/UW	Nr rys.: 3