
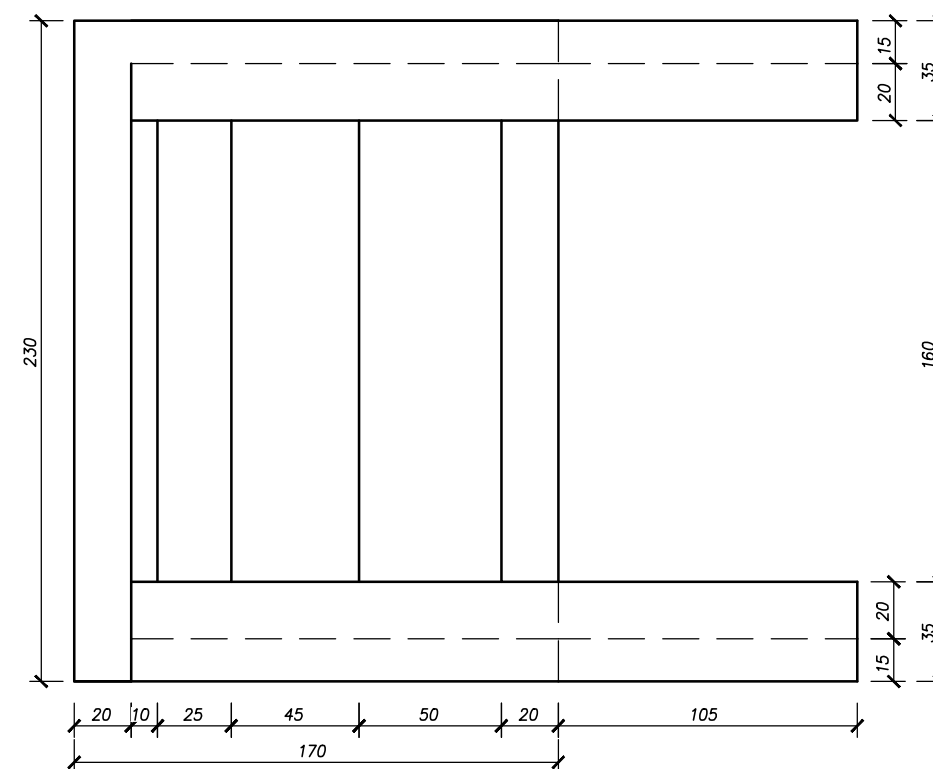


Widok z góry D-D

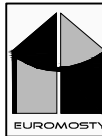

Klasa betonu: C30/37
 Objętość betonu dla jednego
 przyciółka: 7,2m³

 EUROMOSTY UL. Bolesława Prusa 9 50-319 WROCŁAW	INWESTOR POWIAT WOŁOMIŃSKI UL. PRĄDZYŃSKIEGO 3 05-200 WOŁOMIN	Opracowanie dokumentacji projektowej na budowę kładki dla pieszych na rzece Czarniej w ciągu		Stadium: PW
		wybudowanego chodnika w miejscowości Majdan w kierunku Mostówki, gmina Wołomin		Branża: MOSTOWA I DROGOWA
Kładka dla pieszych na rzece Czarniej w ciągu wybudowanego chodnika w		miejscowości Majdan w kierunku Mostówki, gmina Wołomin		Kod archiwalny: 137
Gabaryty przyciółków				Data: MAJ 2012
Funkcja	Imię i nazwisko	Specjalność i nr uprawnień	Podpis	Skala: 1:25
Projektant:	dr inż. Maciej Wdowiak	5207/99/u		Nr rys.: 7
Sprawdzający:	mgr inż. Aleksander Spozyto	217/87/UW		