




05

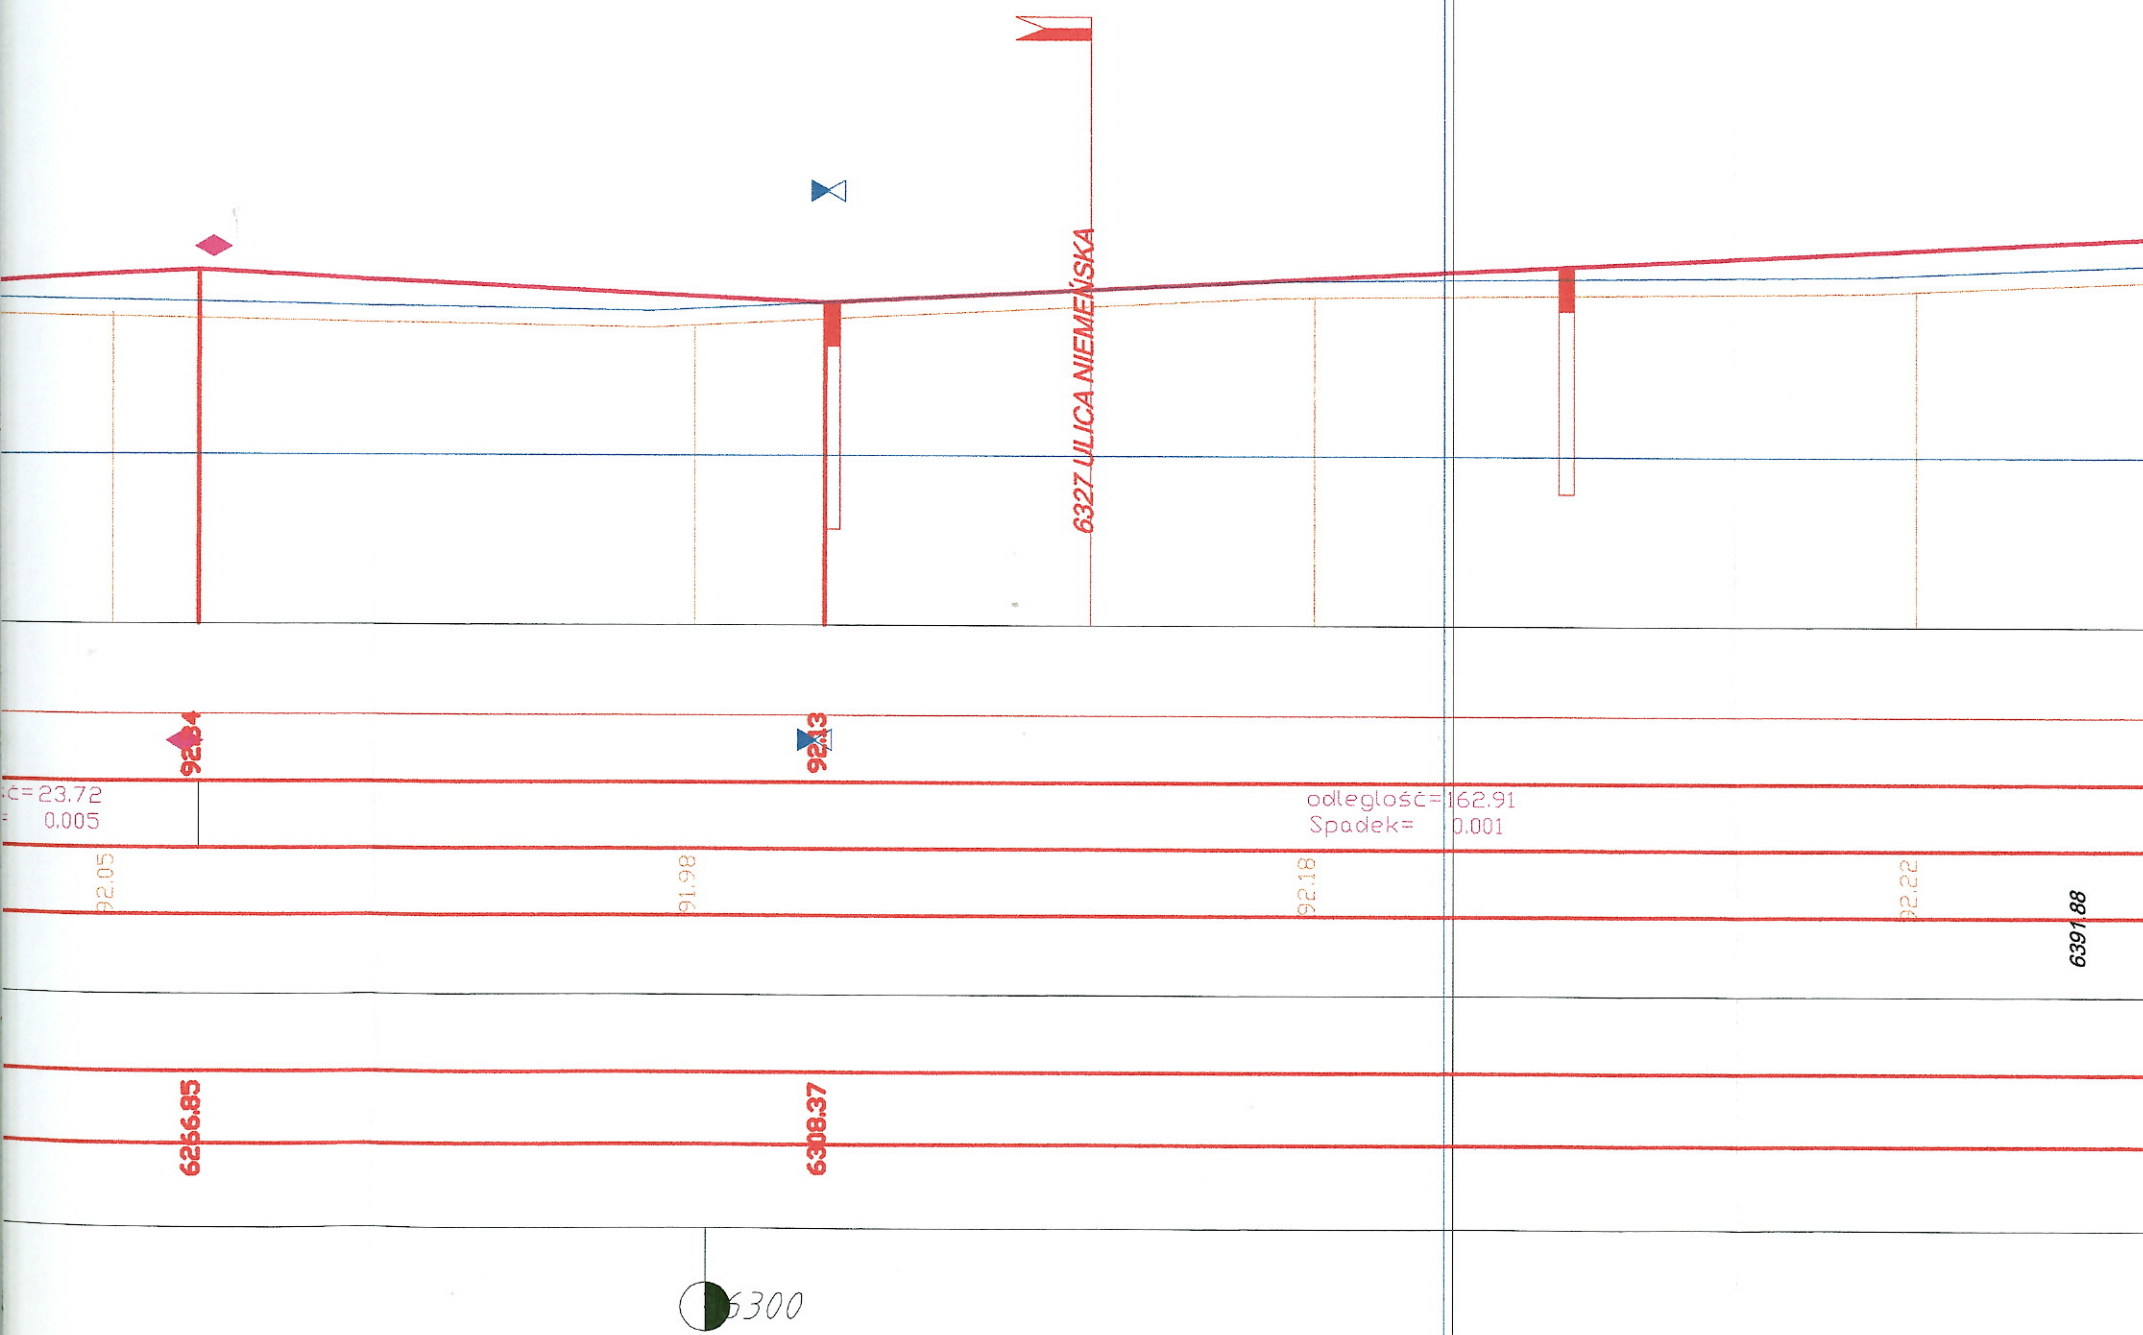

"TABLO" Projektowanie Dróg i Ulic Waryńskiego 9/32 00-655 Warszawa tel. (22) 629 6213				
faza projektu Budowlany		umowa 200/2007		
obiekt DROGA nr 4352 W				
gmina: KOBYŁKA		powiat wołomiński		wojew. mazowiecki
inwestor: Starostwo Powiatu Wołomińskiego				
adres Wołomin ul. Prądzyńskiego 3				
Nazwa rysunku: PROFIL PODŁUŻNY 05		Skala: 1:500	RYS. D-5	
	Imię	Nazwisko	Uprawn.	Data
Projektował	mgr inż. Tadeusz	Błoński	189/74	2007

Linse

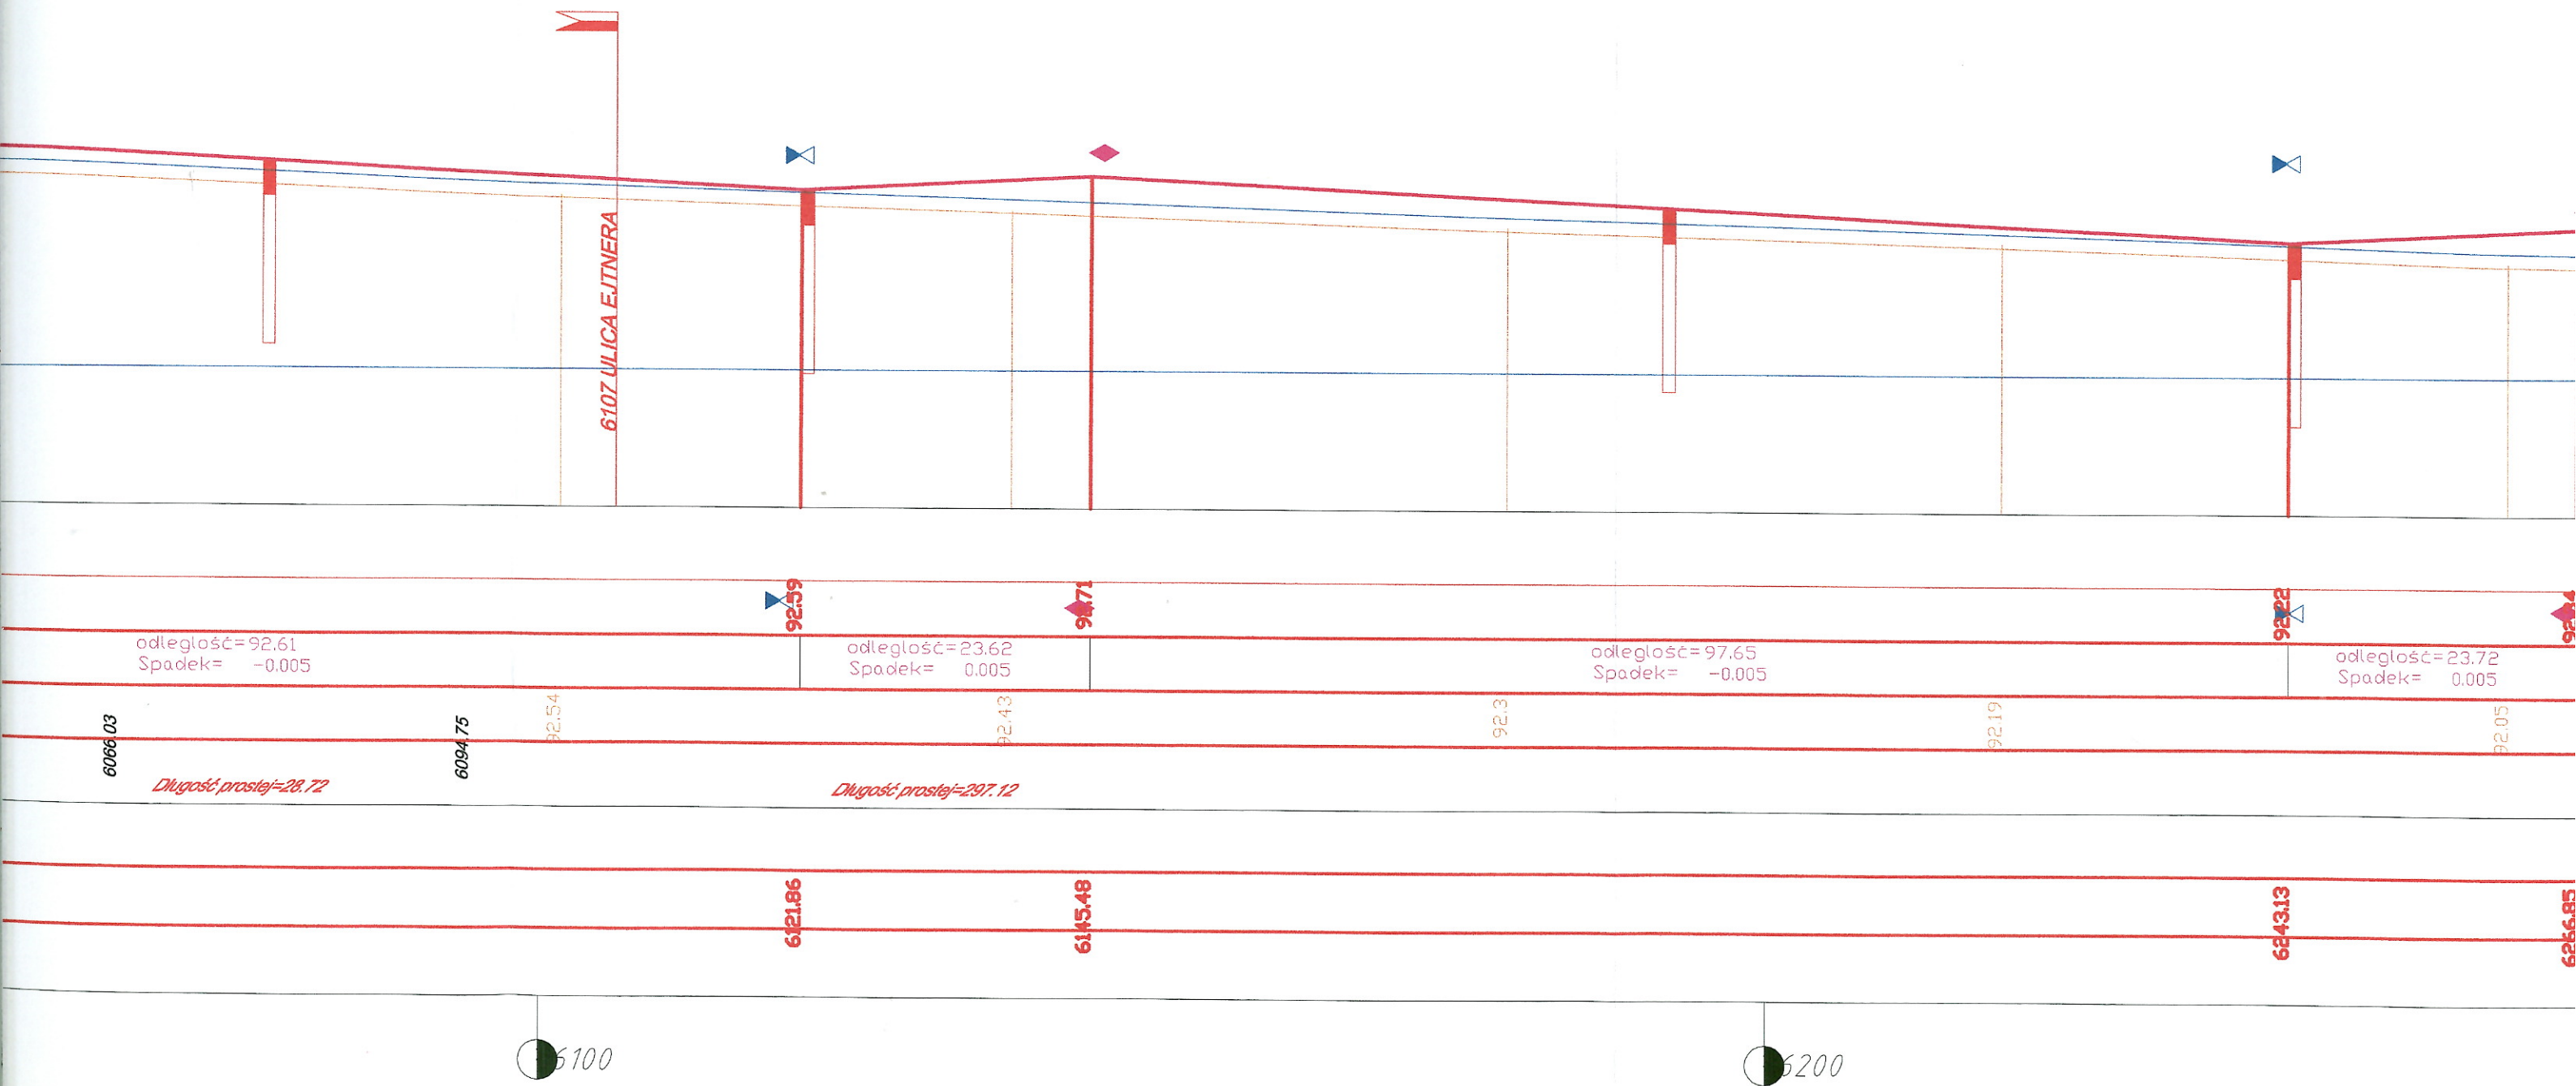

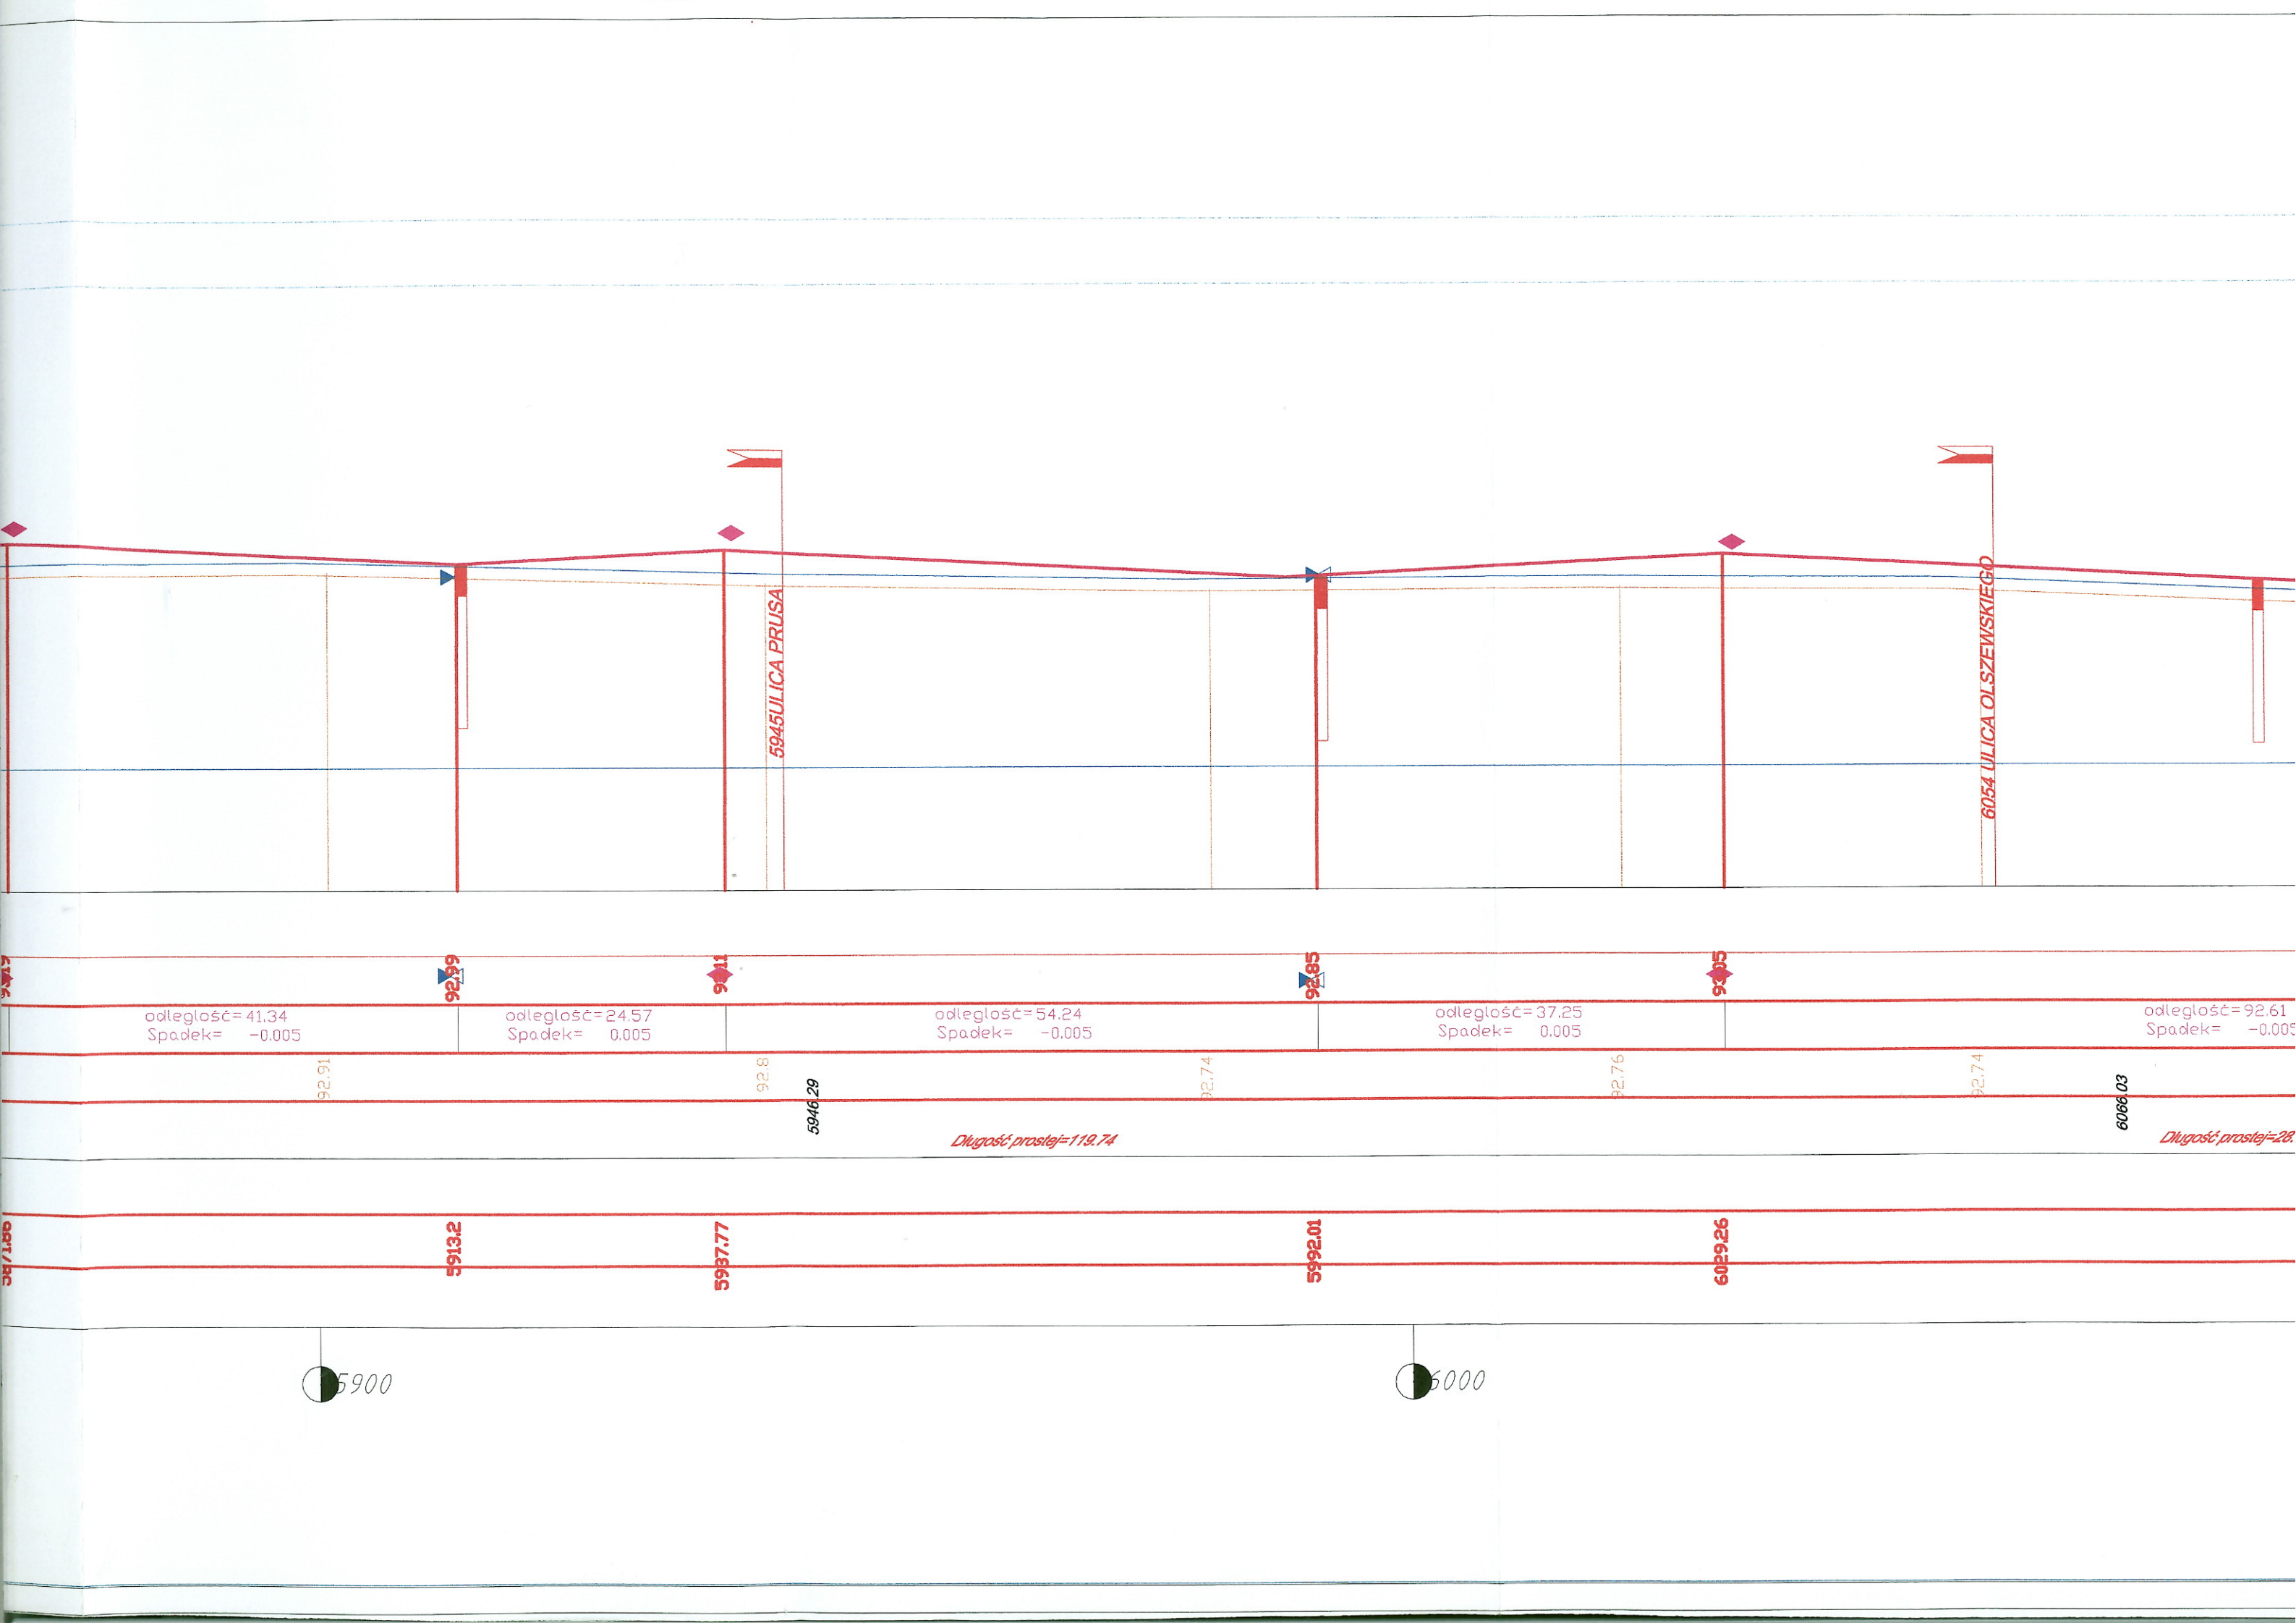

4

