



PRZEKRÓJ NORMALNY I KONSTRUKCJA NAWIERZCHNI
OD 5450 D0 6350

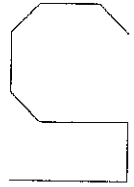

**PRZEKRÓJ NORMALNY I KONSTRUKCJA NAWIERZCHNI
OD 6350 DO 6950**

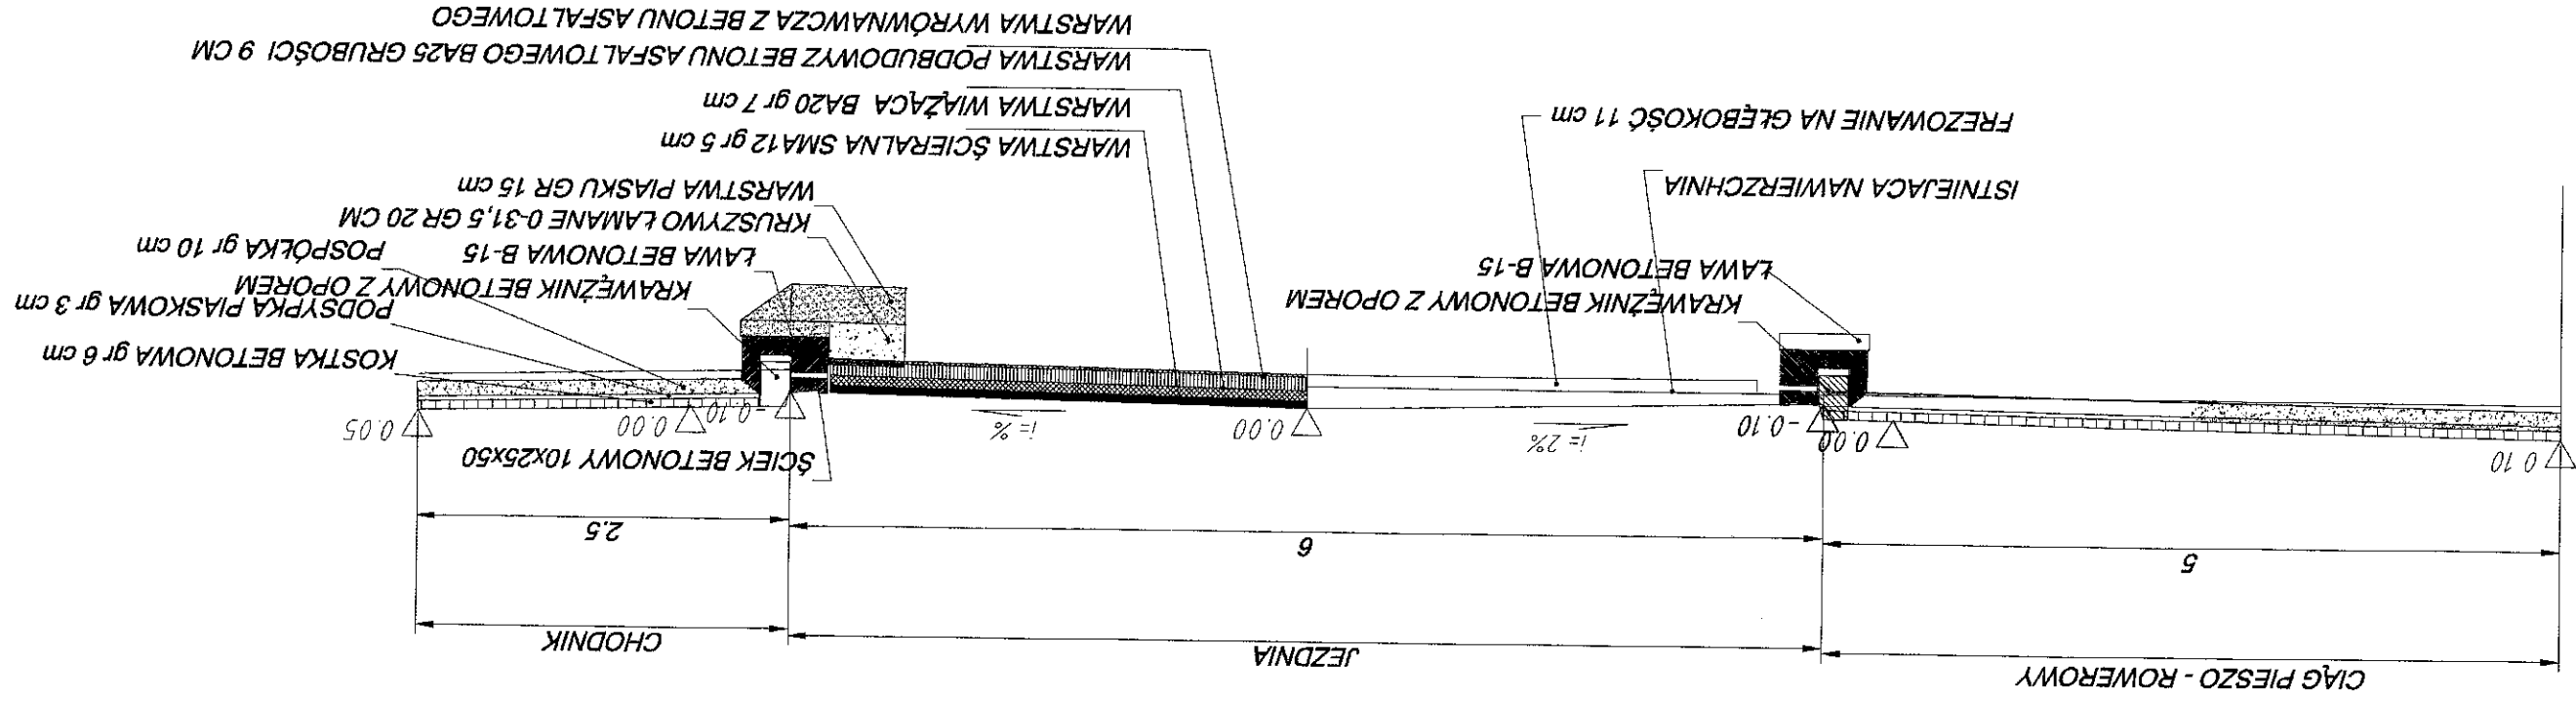