




KATEGORIA RUCHU - KR 3

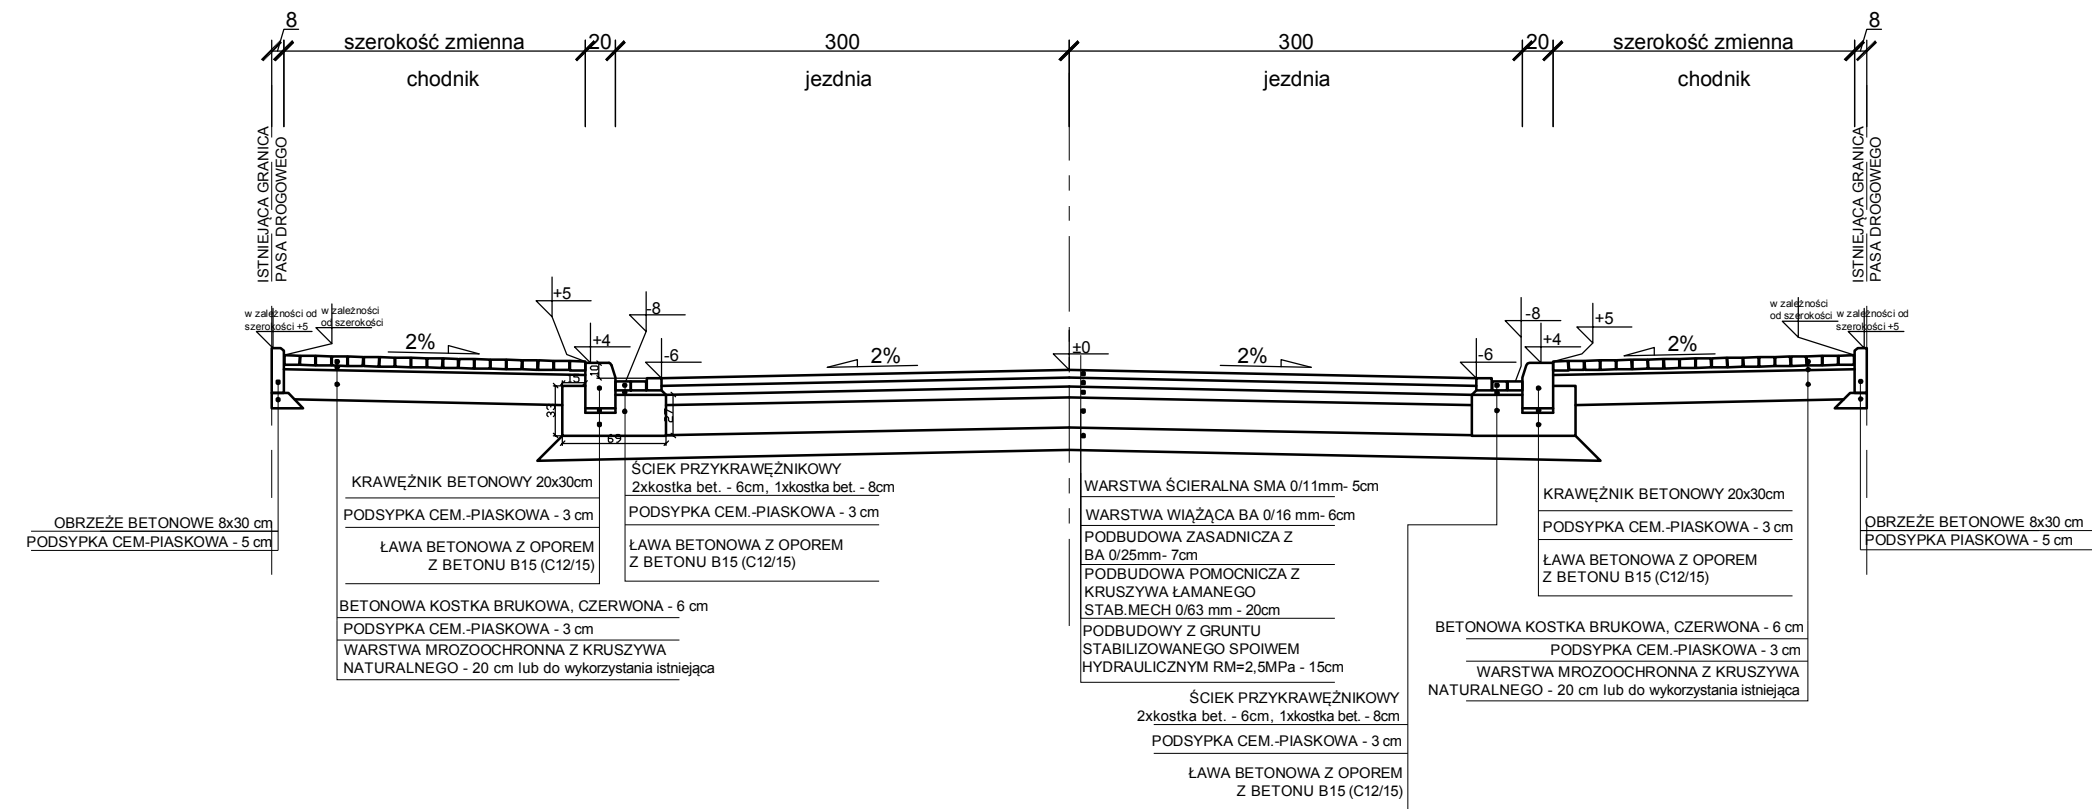


KATEGORIA RUCHU - KR 3

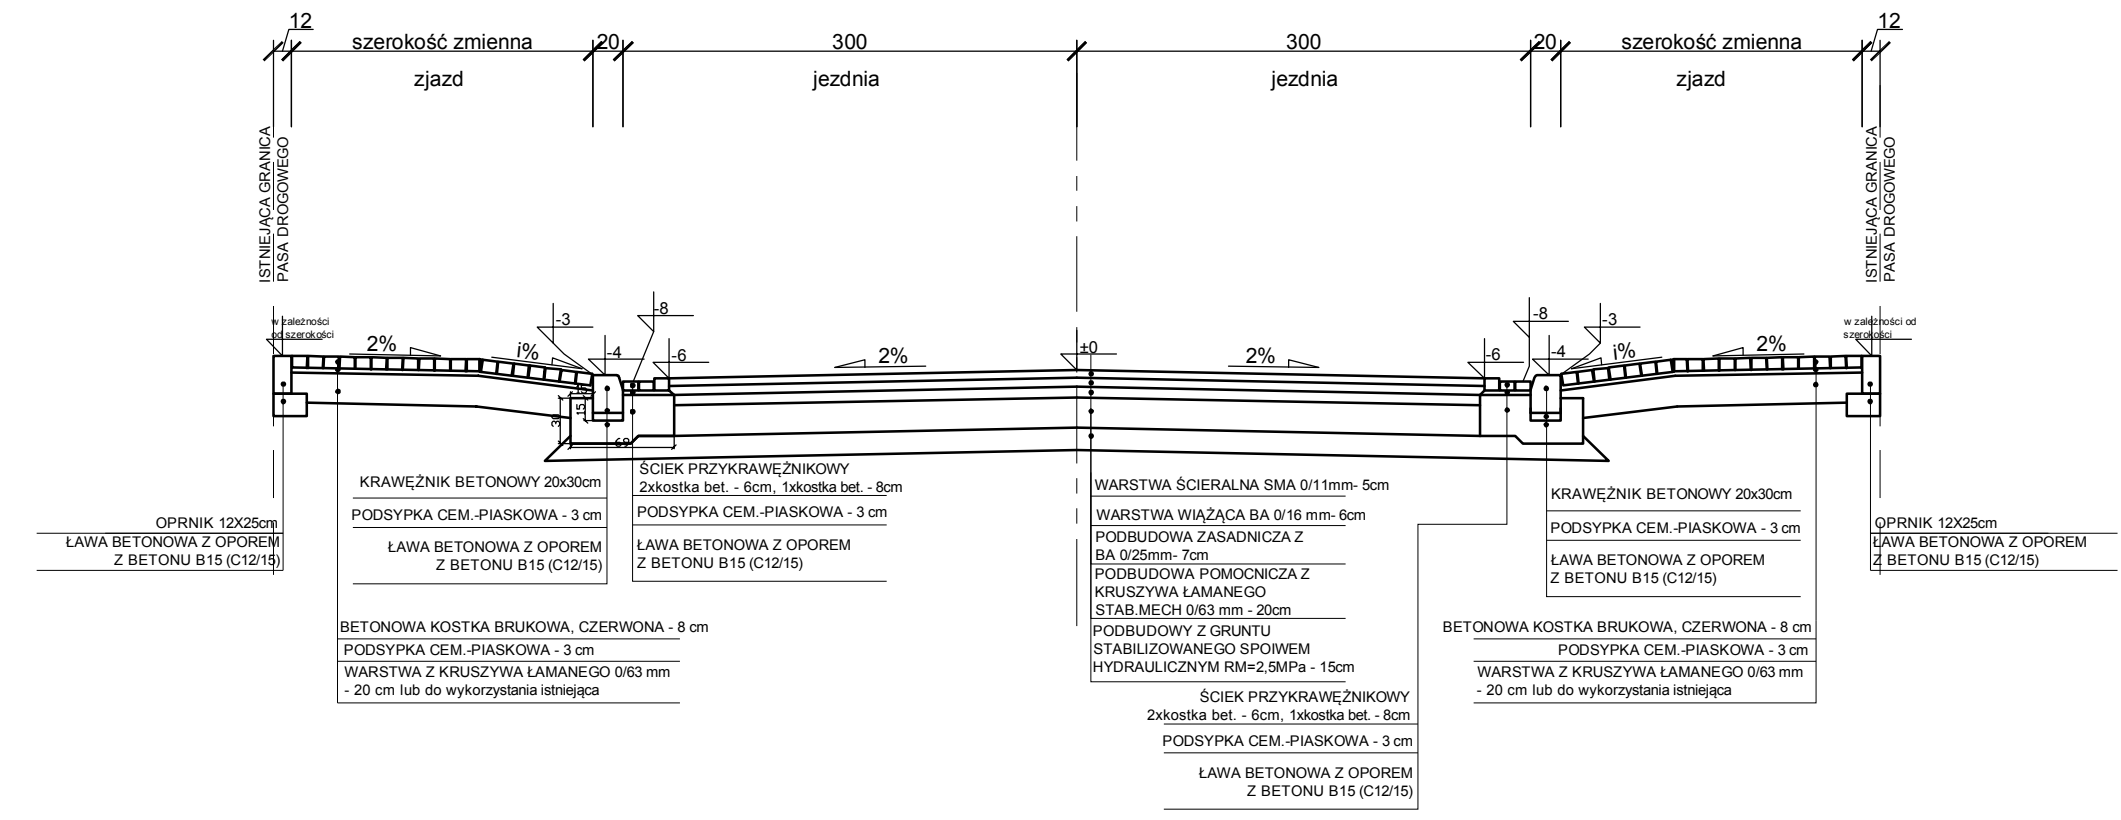

KATEGORIA RUCHU - KR 3

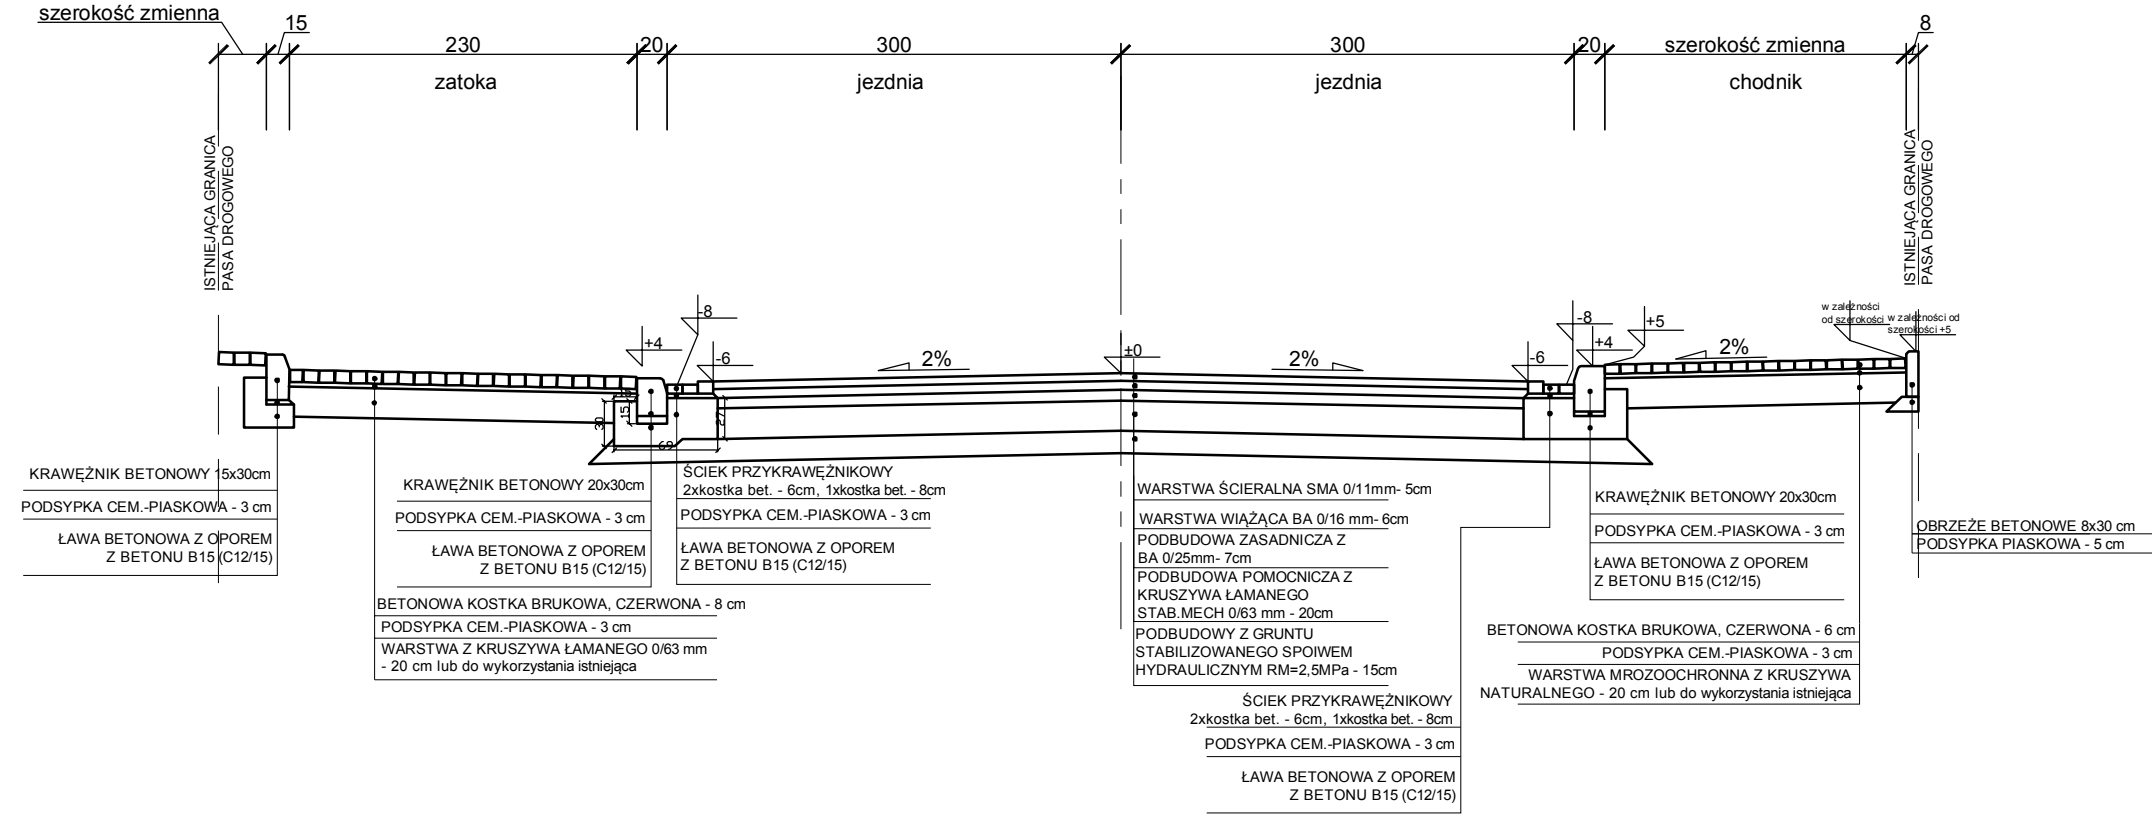

KATEGORIA RUCHU - KR 3

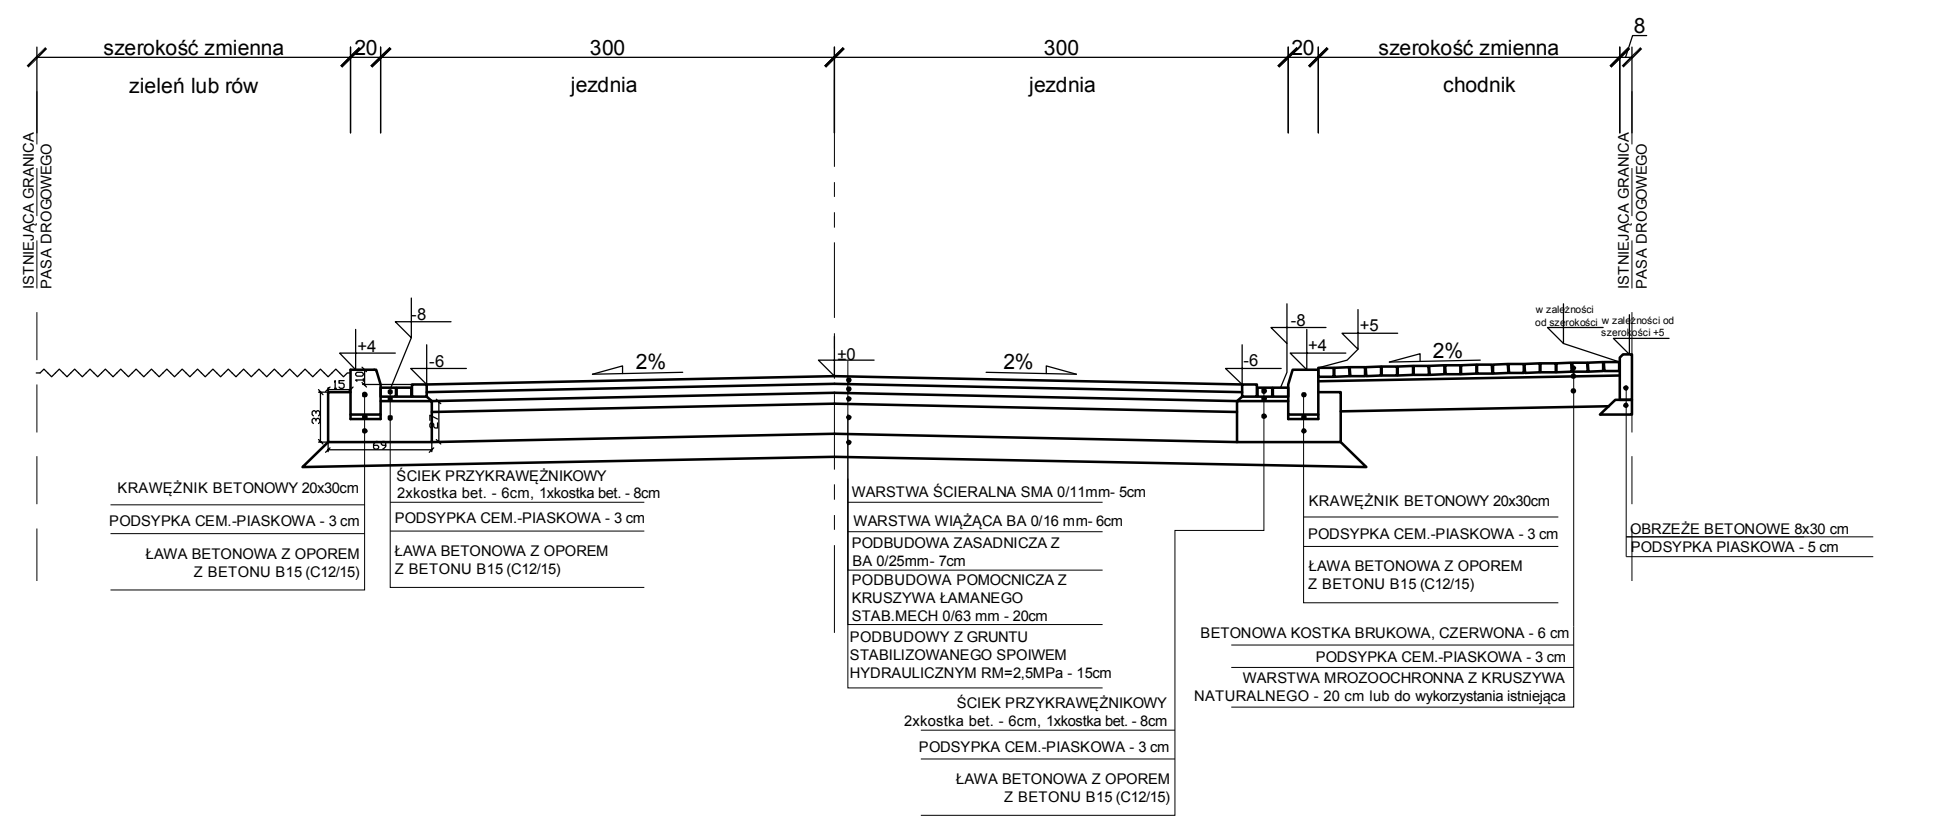

UWAGA!!!

Wszystkie warstwy bitumiczne na kat. ruchu KR3

Zamawiający: Powiat Wołomiński
05-200 Wołomin
ul. Prądzyńskiego 3

Jednostka projektowa:

Stadium: **PW**
Zadanie: **„Projekt wykonawczy przebudowy drogi powiatowej - ul. Zagańczyka w Kobyłce”**

Kod CPV: 71320000-7

Nr tomu: -
Objekt budowlany: Powiat Wołomiński

Branda: -
Tytuł rysunku: PRZEKROJE NORMALNE

DROGOWA

Stanowisko	Imię i nazwisko	Uprawnienia	Podpis
Projektant			
Sprawdzający			
Opracował			
Opracował			
Data opr.: 2012	Skala: 1: 50	Nr rys.: 3	Arkusz: 1/1