

SCIANA ZEWNĘTRZNA

tynek silikonowy 0,5cm na siatce z włókna szkl.
styropian 14 cm mocowany na klej i kołki
cegła wap. piask. draż. 24 cm na zapr.cem.-wap.5MPa
tynek cementowo-wapienny 0,8 cm na siatce ccg
gładz gipsowa 0,3 cm

M1

MUR FUNDAMENTOWY ZEWNĘTRZNY

styrodur lub roofmate 10,0 cm
lepiak asfaltowy
ściana fundamentowa żelbetowa 24cm
wg proj. konstrukcji
lepiak asfaltowy

M2

D2

DACH NAD CZĘŚCIĄ DYDAKTYCZNA

blacha cynkowo-aluminiowa Prefalz gr.1mm
plyta OSB impregnowana
więźba drewniana impregnowana

S1

STROP - SALE, KORYTARZE

wykładzina kauczukowa 0,3 cm **NOVA**
warstwa wyrównawcza 0,7 cm
gładz cementowa 5cm zbrojona siatką ccg
styropian EPS-100 5,0 cm
folia PE 0,5mm
strop teriva I-BIS 26,5 cm wg.proj.konstrukcji
tynek cementowo-wapienny 0,8 cm na siatce ccg
gładz gipsowa 0,3 cm

S3



STROP - NAD CZ. DYDAKTYCZNA

wetna mineralna twarda 20cm w szczelnej otulinie z 0,5mm folii PE
2 x folia PE 0,3mm
warstwa wyrównawcza *(tytuł cem. do 3cm)*
strop teriva I-BIS 26,5 cm wg.proj.konstrukcji
tynek cementowo-wapienny 0,8 cm na siatce ccg
gładz gipsowa 0,3 cm

P1

POSADZKA NA GRUNCIE- GRES

gres antypoślizgowy R>9, na zapr. klej. 2,0 cm
gładz cementowa 4cm zbrojona siatką ccg
styropian twardy 5,0 cm
folia PE 0,5mm
plyta betonowa B15, 15cm zbroj. przeciwkurczowo siatką Ø6mm o oczkach 15cm
folia PE 0,5 mm zgrzewana na zakład,
beton B7,5 10,0 cm
podsypka piaskowa stabilizowana cem. 80kg/m3, zagęszczana 20-25cm
grunt rodzimy

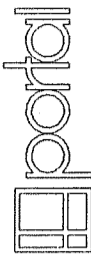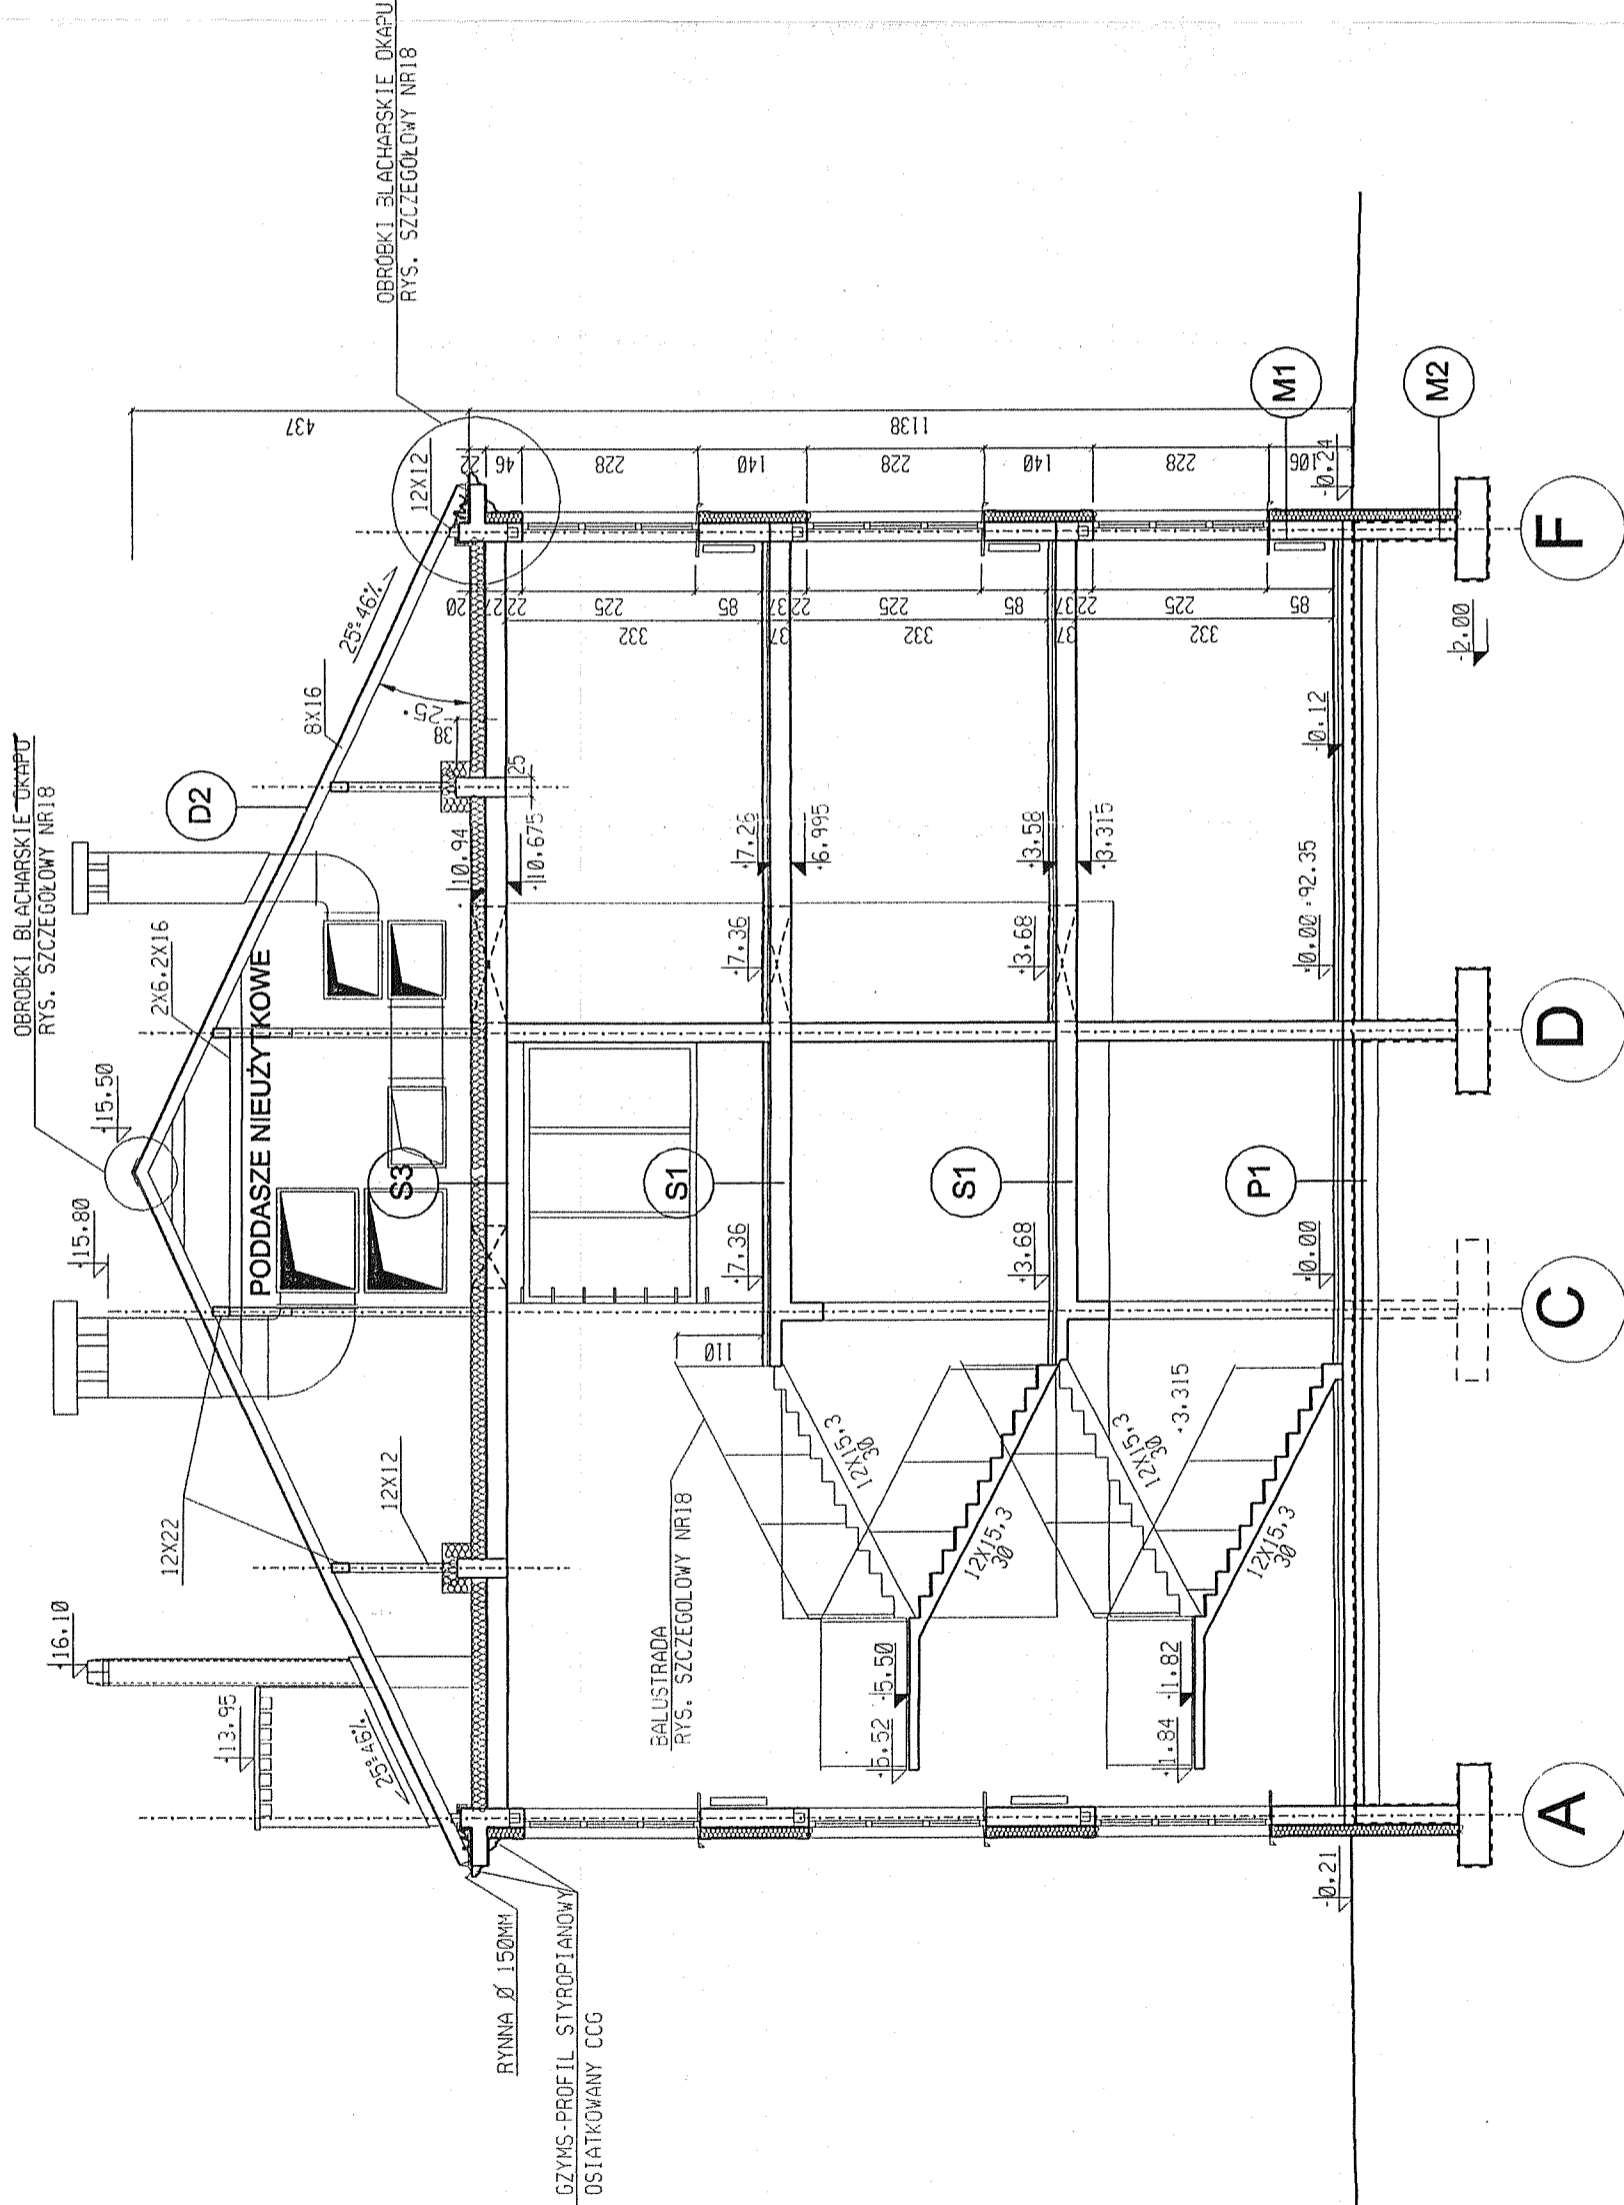

UL. ŻUBAWSKIEGO 2
TEL. 0 22 648 21 44
email: portal@pp-portal.pl
71-804 SZCZECIN
UL. SZAROTKI 9
TEL. 0 91 612 18 9
email: biuro@pp-portal.pl

PROJEKTOWAL
ARCHITEKT
mgr inż. arch. Piotr Czujkowski
upr. nr 49/Sz/2000
Piotr Czujkowski
nr upr. 49/Sz/2000

OPRACOWAL
mgr inż. arch. Adam Oleszczuk
mgr inż. arch. Anita Wojewoda
mgr inż. arch. Jacek Szczyżyk

SPRAWDZIŁ
mgr inż. arch. Roman Trębacz
upr. nr 303/70 MAJ 08
inż. architekt uprawniony 303/70
ZBECZCZONAWCA SARP 311/79

**ROZBUDOWA BUDYNKU
II LICEUM OGÓLNOKSZTAŁCĄCEGO
W RADZYMINIE**
PROJEKT BUDOWLANO-WYKONAWCZY

adres:
Radzymin, ul. Konstytucji 3-go Maja 26
Inwestor:
Starostwo Powiatu Wołomińskiego
ul. Prądzyńskiego 3, 05-200 Wołomin

rysunek:
PRZEKRÓJ B-B

faza: PBW
branża: ARCHITEKTURA
skala: 1:100
miejsce i data: Warszawa, 24.07.2006
Nr rys: 8.