


C-C
POZ.4.3.3

D-D
POZ.4.3.4
POZ.4.3.5
POZ.4.3.7

D-D
POZ.4.3.8

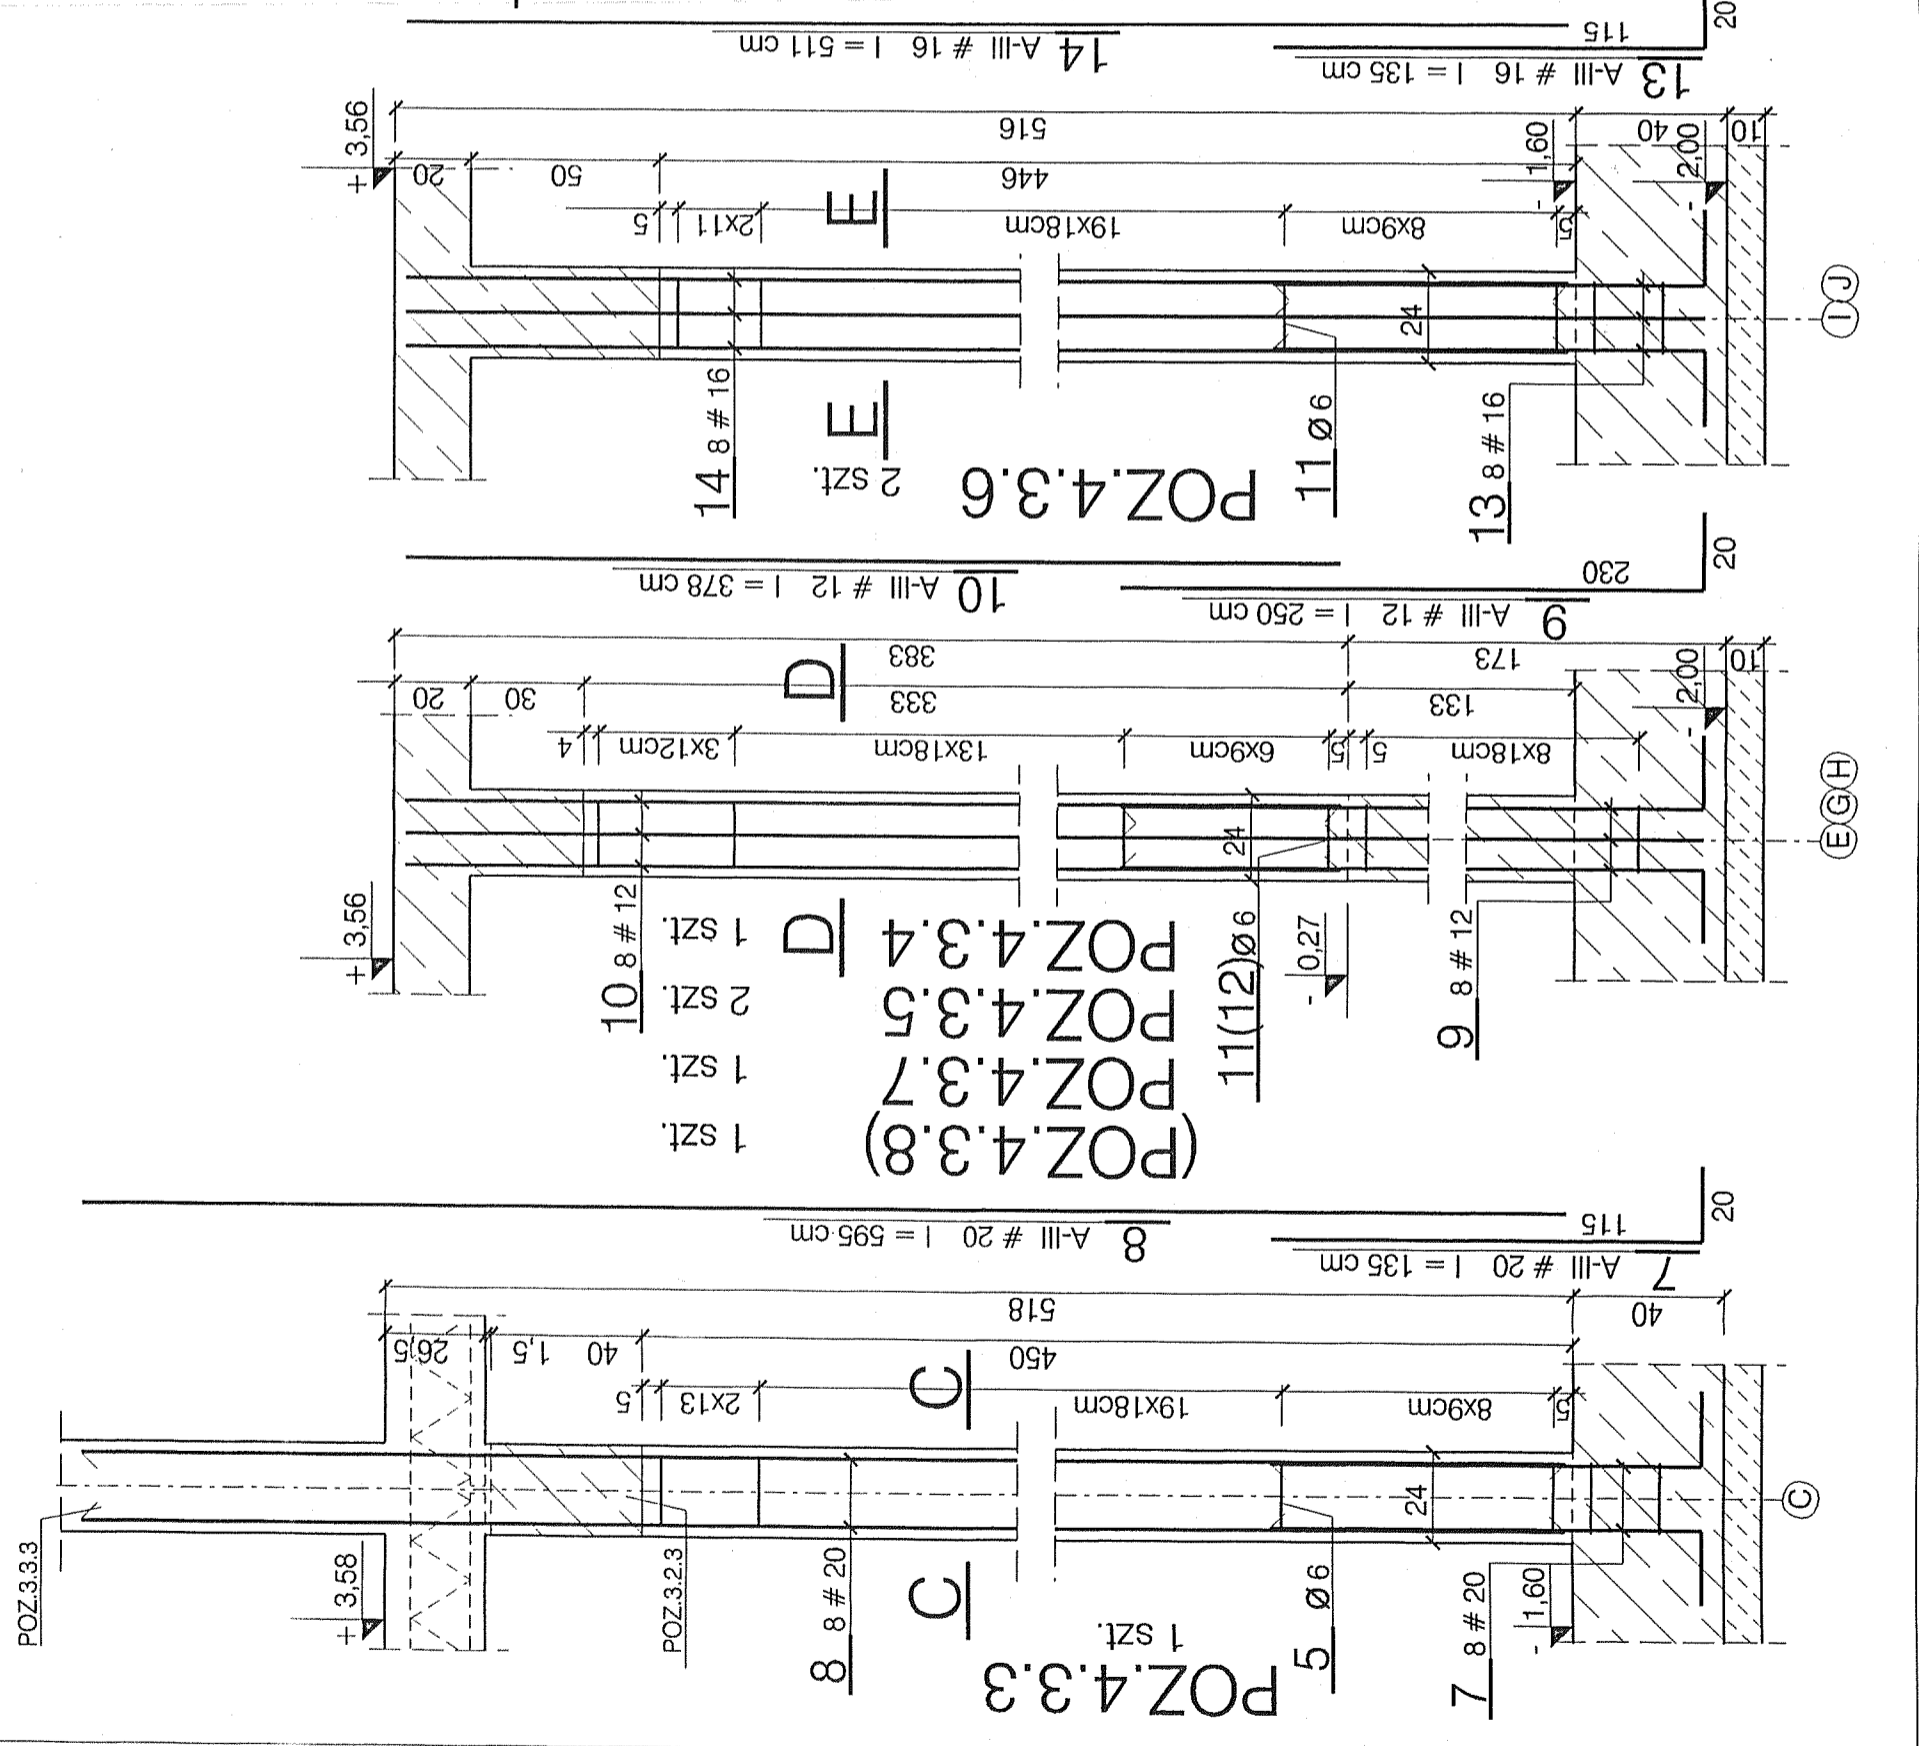

STAROSTWO
POWIATU WOŁOMIŃSKIEGO
Wydział Budownictwa
ul. Pi. Konstytucji 3 Maja 19
05-250 RADZYMIN

BETON B25
STAL A-III (34GS) A-0 (St0S)
OTULINA C_{nom} = 2,5 cm

WYKAZ ZBROJENIA NR 7

SŁUPY POZ.4.3.3 ÷ 4.3.8

1:20

OBIEKT	Konstrukcja		
	PRACOWNIA PROJEKTOWA Ryszard Kłemiata		
ADRES	70-535 Szczecin ul. Osiek 9 tel. 81-20-158		
PROJEKTOWAŁ:	ROZBUDOWA BUDYNKU II LICEUM OGÓLNOKSZTAŁCĄCEGO		
	RADZYMIN, pow. wołomiński, ul. Konstytucji 3-go Maja 26		
OPRACOWAŁ:	IMIE I NAZWISKO	NR UPR.	PODPIS
SPRAWDZIŁ:	mgr inż. R. Kłemiata	258 / SZ / 87	<i>[Signature]</i>
BRANŻA:	mgr inż. B. Zielińska		
STADIUM	mgr inż. A. Brodowski	107 / SZ / 85	
	Konstrukcja	DATA	RYS. NR
	PBW	06.2006r	20