DŹWIGAR DZ6 1 szt.

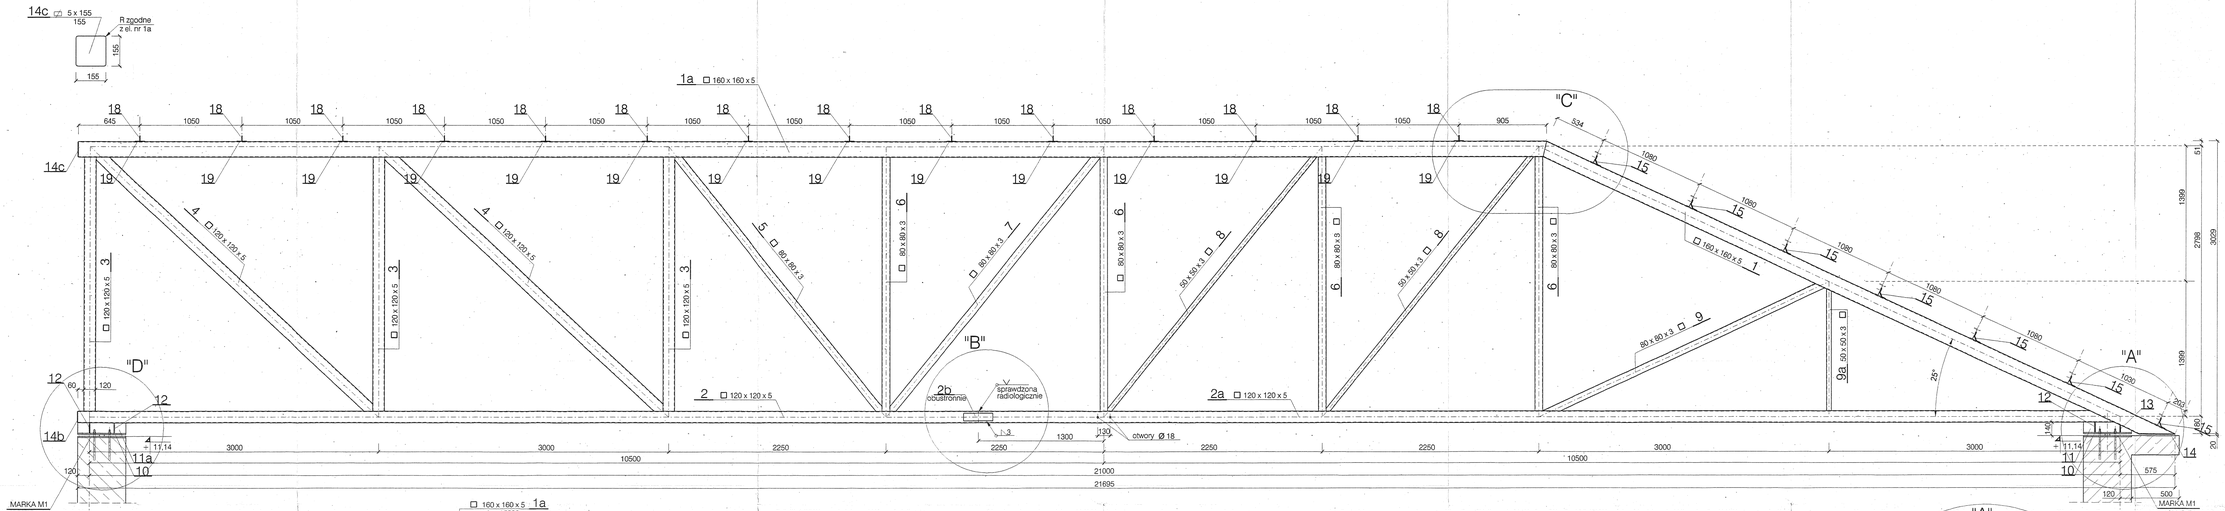

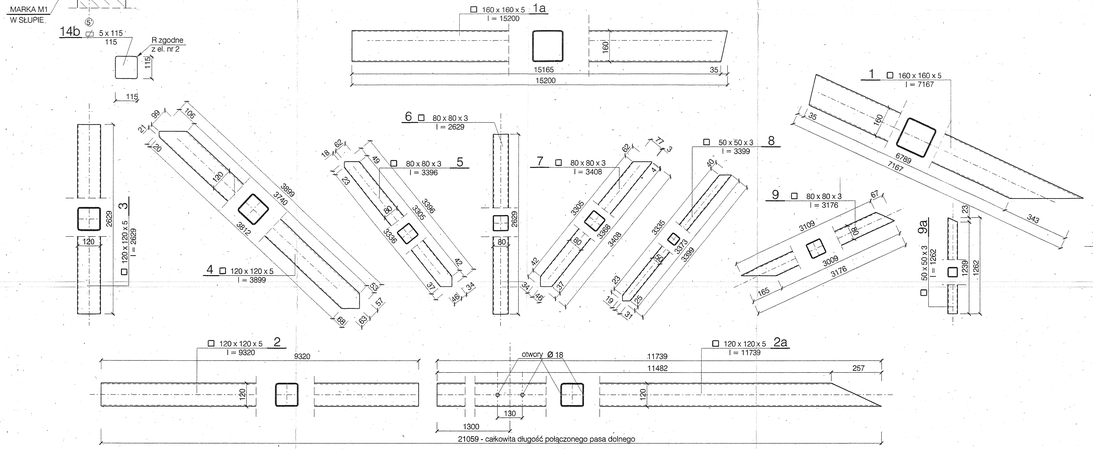

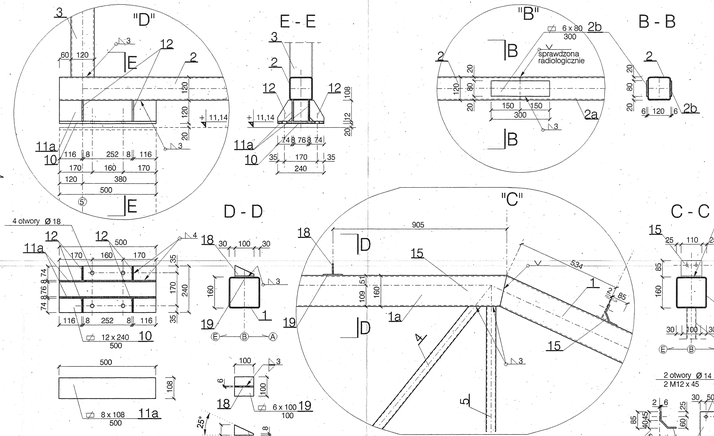

STAL KSZTAŁTOWA St3SX
WYKAZ STALI NR 18
ZABEZPIECZENIE ANTYKOROZYJNE WG OPISU TECHNICZNEGO

DŹWIGAR DZ6

1 : 10
1 : 20

Konstrukcja PRACOWNIA PROJEKTOWA Ryszard Klemiata		70-535 Szczecin ul. Osiek 9 tel. 81-20-158
OBIEKT:	ROZBUDOWA BUDYNKU II LICEUM OGÓLNOKSZTAŁCĄCEGO	
ADRES:	RADZYMIN, pow. wołomiński, ul. Konstytucji 3-go Maja 26	
	IMIĘ I NAZWISKO	NR UPR.
PROJEKTOWAŁ:	mgr inż. R. Klemiata	258 / SZ / 87
OPRACOWAŁ:	mgr inż. B. Zielińska	
SPRAWDZIŁ:	mgr inż. A. Brodowski	107 / SZ / 85
BRANŻA:	Konstrukcja	DATA: 06.2006r
STADIUM:	PBW	NR RYS. 42