

nura ochronna stalowa  
Ø150, L=1,0m

STAROSTWO  
POWIATU WOŁOMIŃSKIEGO  
Wydział Budownictwa  
ul. Pi. Konstytucji 3 Maja 19  
05-250 RADZYMIN

**portal**  
PRACOWNIA PROJEKTOWA

01-211 WARSZAWA  
UL. SZKOTNA 11  
TEL. 022-33-18-431  
FAX. 022-33-18-431

70-467 SZCZECIN  
UL. SZKOTNA 9  
TEL. 091-81-22-149  
FAX. 091-81-22-199

adres: UL. KONSTYTUCJI 3-GO MAJA 26, RADZYMIN

inwestor: Starostwo Powiatu Wołomińskiego  
ul. Prądzińskiego 3, 05-200 Wołomin

temat: PROJEKT BUDYNKU LICEUM OGÓLNOKSZTAŁCĄCEGO

PROJEKTOWAŁ  
mgr inż. Grzegorz Keckman  
upr. nr 71/Sz/2002

OPRACOWAŁ  
mgr inż. Dawid Wachowicz



SPRAWDZIŁ  
mgr inż. Krzysztof Imbra  
upr. nr 71/Sz/2002

RYSUJEK

tytuł: PROFIL PRZYŁĄCZA WODY

faza: PB-W branża: SANITARNA

skala: 1:100 data: maj 2006 Nr rys: 4

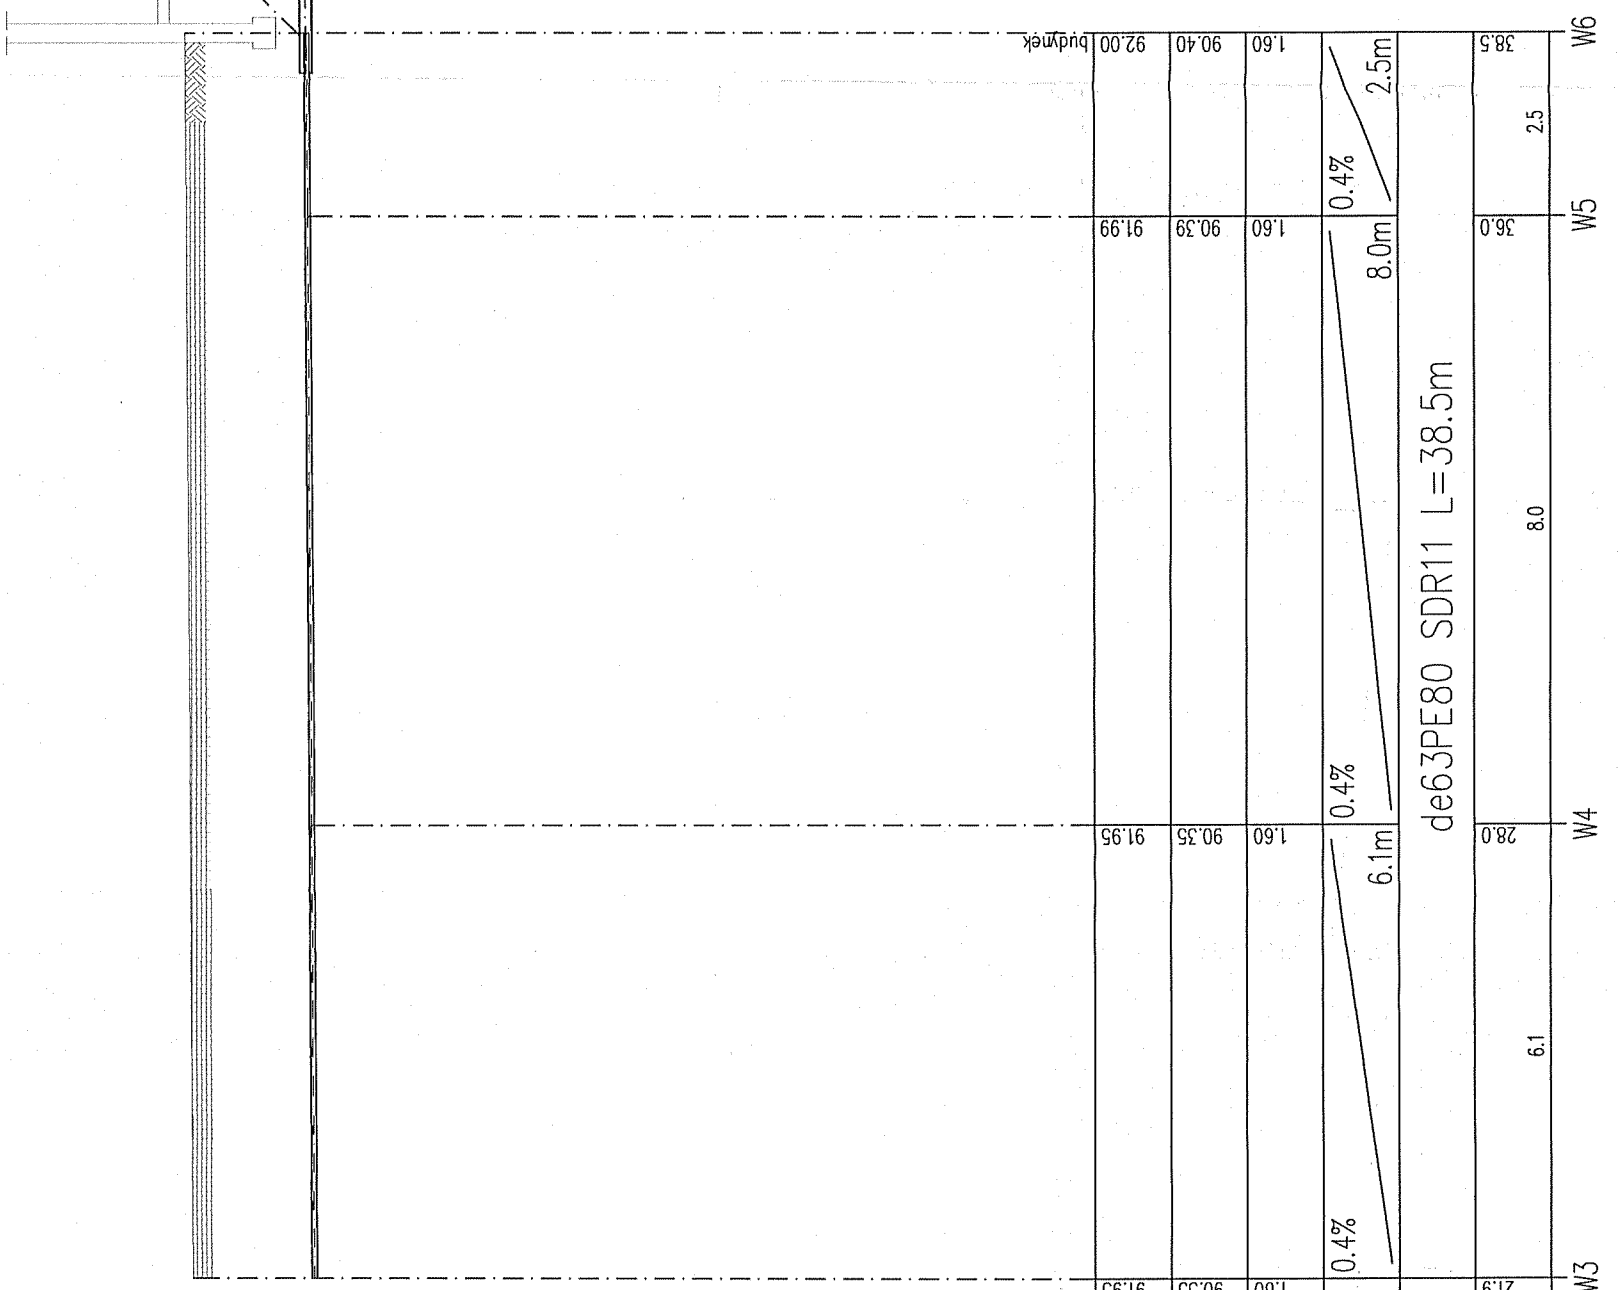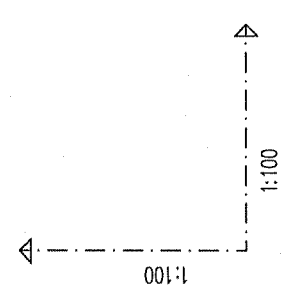

POZIOM PORÓWNAWCZY 80.00 m n.p.m.

RZĘDNA TERENU ISTN.	91.93	91.95	91.99	92.00	budynek
RZĘDNA OSI RUROCIĄGU	90.33	90.35	90.39	90.40	
ZAGŁĘBIENIE OSI RUROCIĄGU	1.60	1.60	1.60	1.60	
SPADKI, DŁUGOŚCI	0.4%	0.4%	0.4%	0.4%	2.5m
ŚREDNICA, MATERIAŁ	de63PE80 SDR11 L=38.5m				
ODLEGŁOŚCI	21.9	28.0	36.0	38.5	
HEKTOMETRY	W3	W4	W5	W6	
	6.1	8.0	2.5		

www.portal.com.pl, Generator rysunkowy 7.9