Plan sytuacyjny
skala 1:500

Legenda:
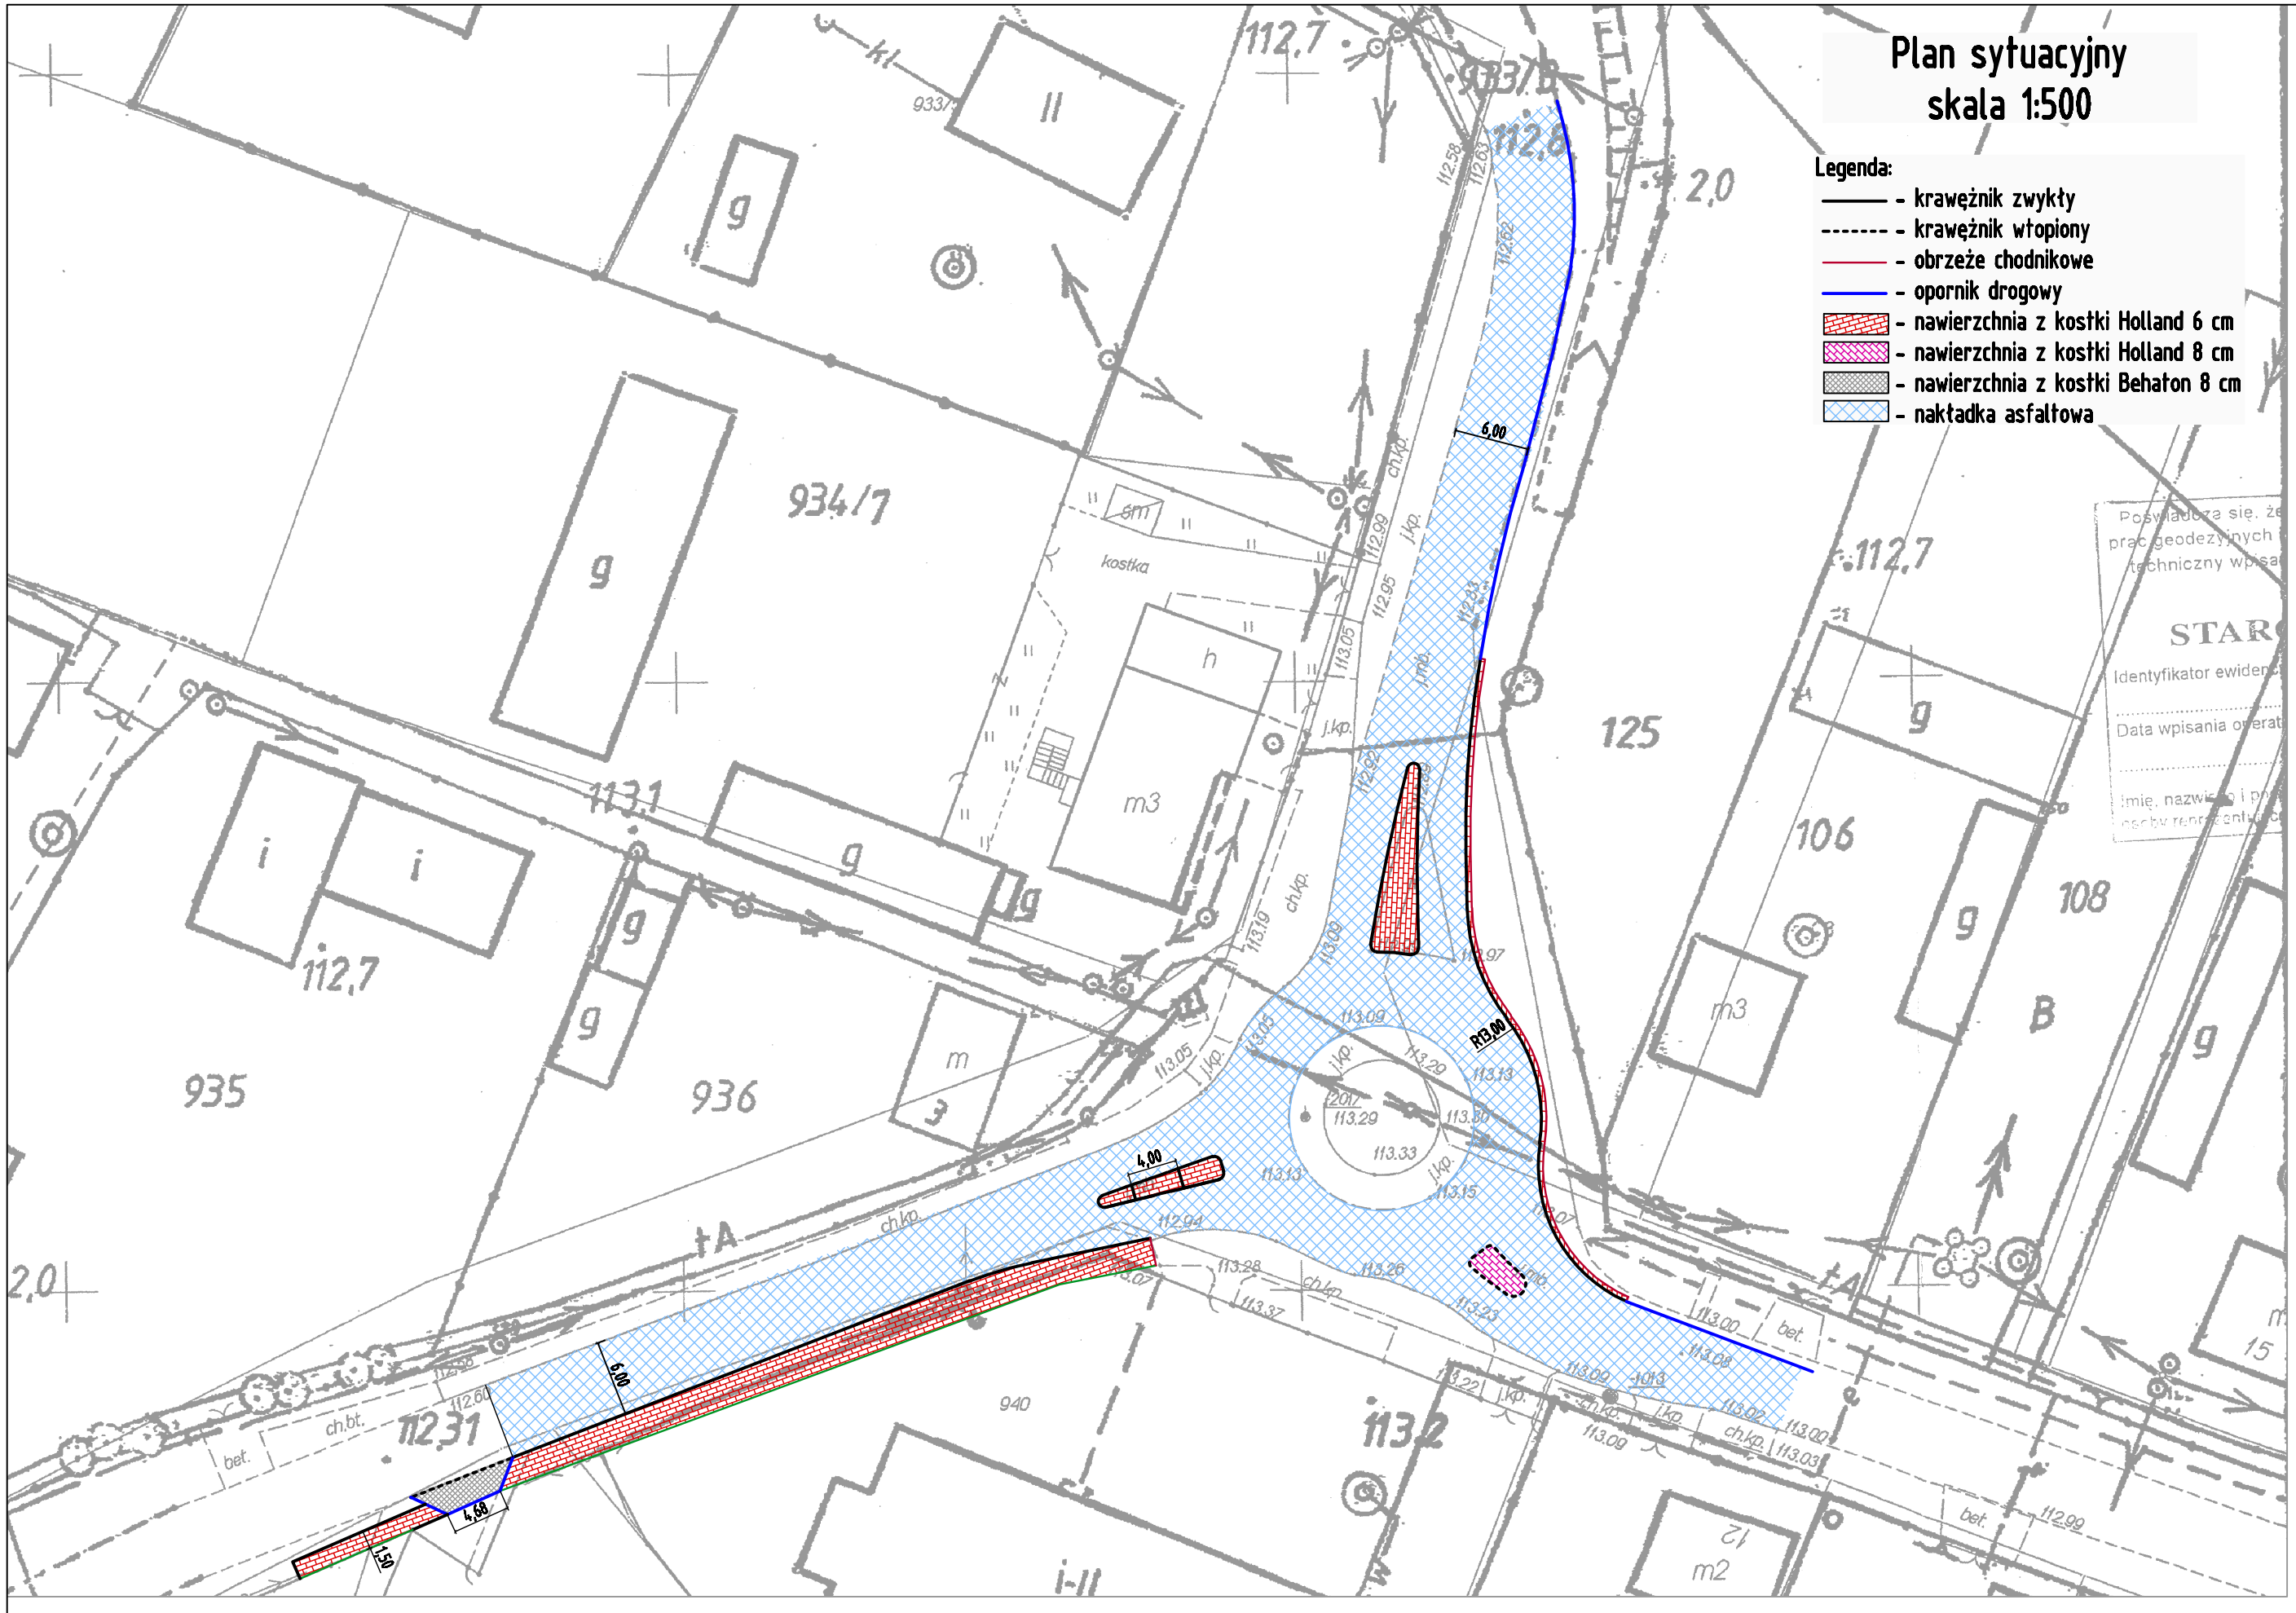
- krawężnik zwykły
- krawężnik wtopiony
- obrzeże chodnikowe
- opornik drogowy
- nawierzchnia z kostki Holland 6 cm
- nawierzchnia z kostki Holland 8 cm
- nawierzchnia z kostki Behaton 8 cm
- nakładka asfaltowa