


# PRZEKROJE POPRZECZNE

**Przekrój poprzeczny opaski bezpieczeństwa**


skala 1:20

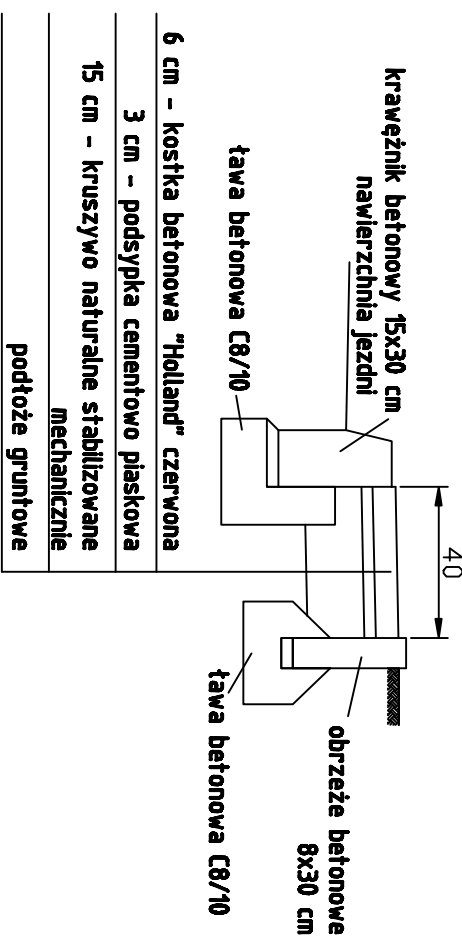

**Przekrój poprzeczny chodnika dla pieszych**


i peronu zatoki

skala 1:20

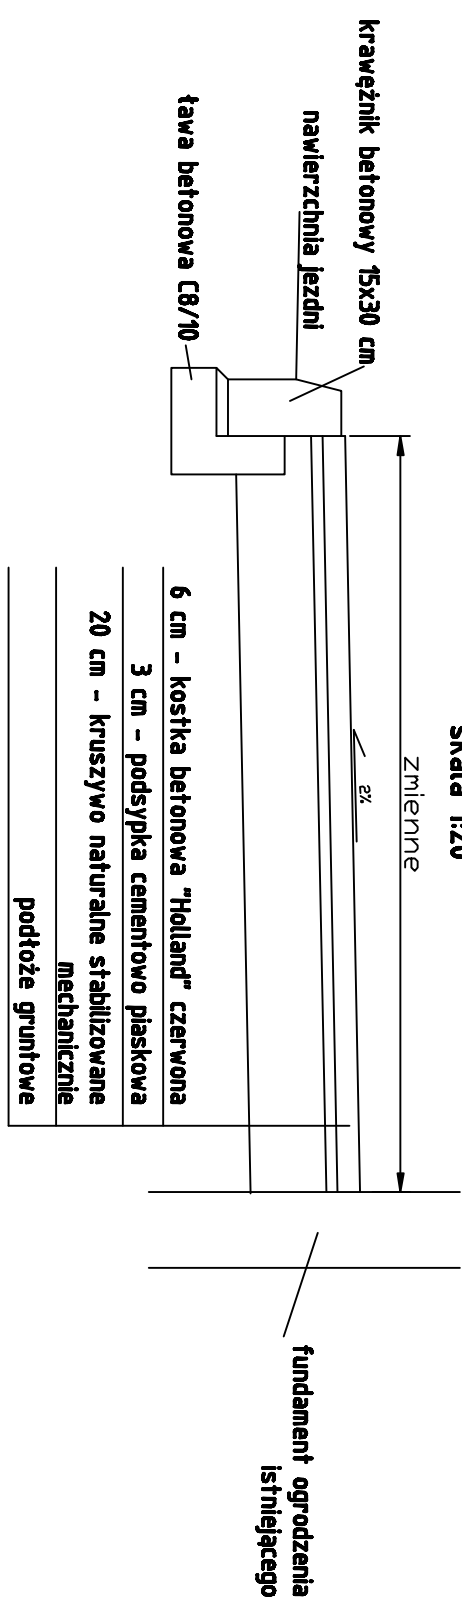

**Konstrukcja nawierzchni zjazdu indywidualnego**


skala 1:20

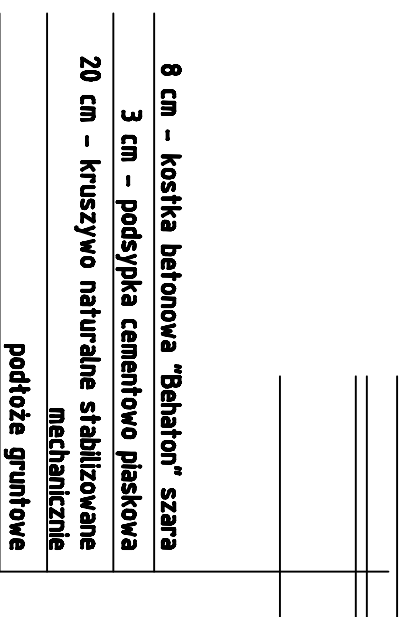

**Przekrój poprzeczny chodnika dla pieszych**


oduniętego od jezdni

skala 1:20

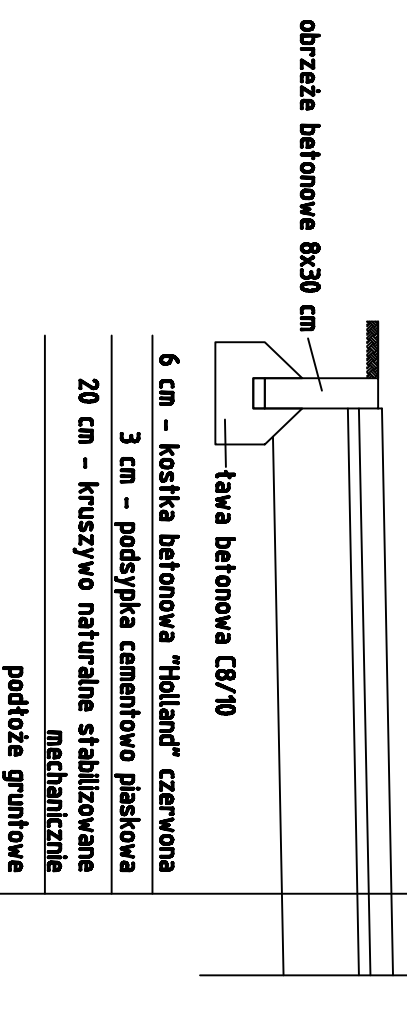

**Konstrukcja nawierzchni wysp dzielących**

skala 1:20

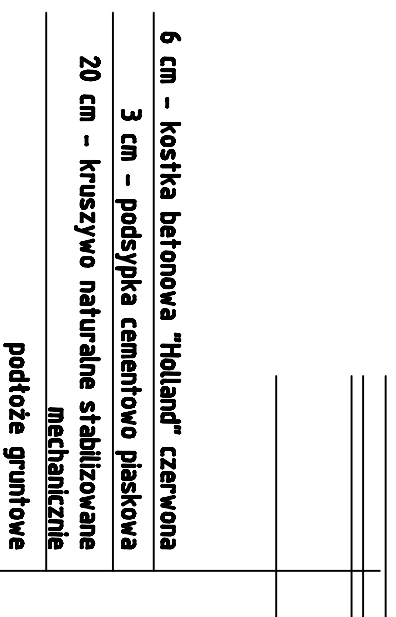

**Konstrukcja nawierzchni wyspy przejezdnej**

skala 1:20

