



System GEO-MAP, Skala 1 : 500, Wydrukowa(l)a : Tomasz Knap 2013.05.20, Granice ewidencyjne - wymagają weryfikacji

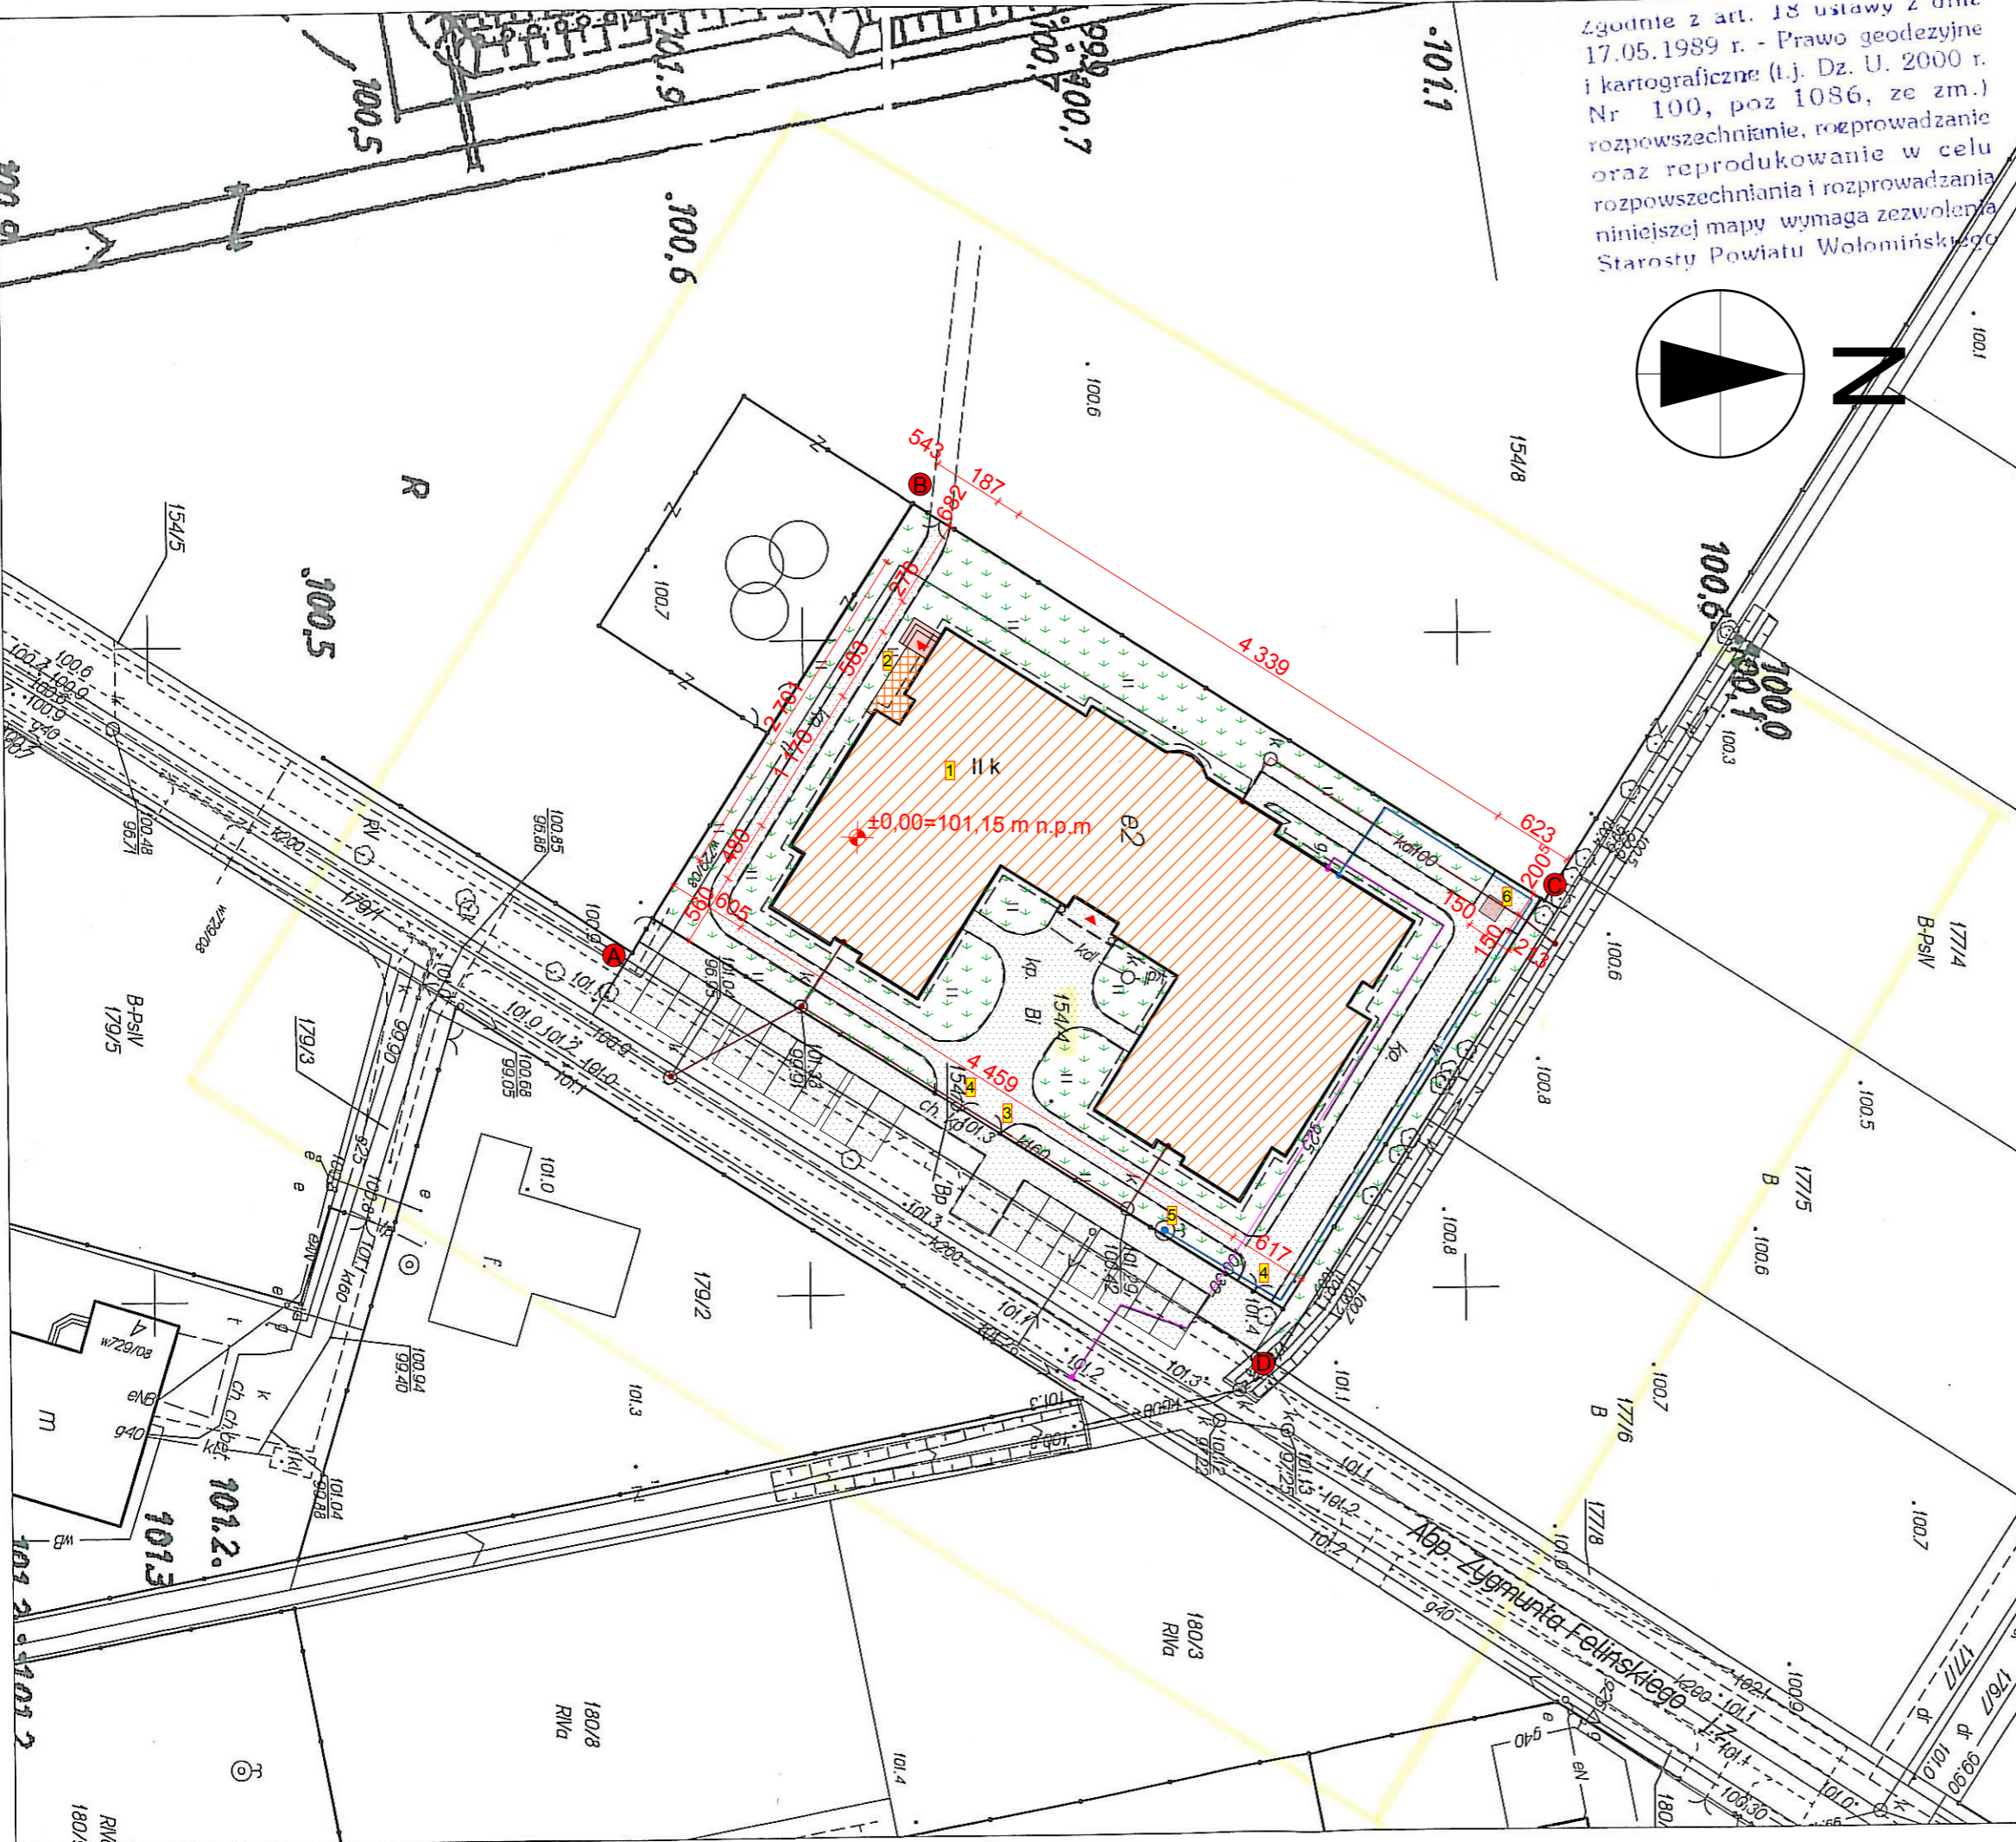

Zgodnie z art. 18 ustawy z dnia 17.05.1989 r. - Prawo geodezyjne i kartograficzne (t.j. Dz. U. 2000 r. Nr 100, poz 1086, ze zm.) rozpowszechnianie, rozprowadzanie oraz reprodukcowanie w celu rozpowszechniania i rozprowadzania niniejszej mapy wymaga zezwolenia Starosty Powiatu Wołomińskiego

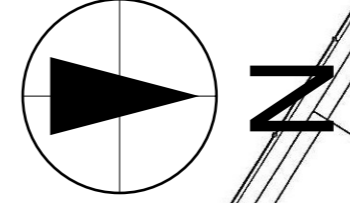

| | | |
|---|-----------------------|------------|
| USŁUGI GEODEZYJNE GEOROB - ROBERT KUCZYŃSKI 05-220 Zielonka ul. Wyszyńskiego 7 bl. 17 m 486 | | |
| WOJ. mazowieckie | J.EWID. | 143407_2 |
| POWIAT wołomiński | | Klembów |
| GMINA – Klembów | OBREB | 0008-Lipka |
| WIEŚ – | | |
| ULICA Felińskiego | DZ.EW. | 154/4 |
| MAPA DO CELÓW PROJEKTOWYCH SKALA 1:500 | | |
| układ współrz. 2000 7 strefa; KRONSTAD 86 | | |
| DATA OPRACOWANIA MAPY W OZNACZONYM KOLEM ZAKRESIE | 2013-04-30 | |
| INFORMACJE O SŁUŻEBNOŚCIACH GRUNTOWYCH | Brak służebności w KW | |
| KONTURY UŻYTKÓW NIEUJAWNIONE W EGIB KONTUR UŻYTKU GRUNTOWEGO OZNACZONY SYMBOLEM BI NIE JEST UJAWNIONY W BAZIE EWIDENCJI GRUNTÓW I BUDYNKÓW DOT DZ.EW. 154/4 | | |
| NIE WYKLUCZA SIĘ ISTNIENIA W TERENIE NIE WYKAZANYCH NA NINIEJSZEJ MAPIE URZĄDZEŃ PODZIEMNYCH, KTÓRE NIE BYŁY ZGŁOSZONE DO INWENTARYZACJI ORAZ NIE POSIADAJĄ DOKUMENTACJI W INSTYTUCJACH BRANŻOWYCH. | | |
| DATA SPORZĄDZENIA MAPY 2013-04-30 | | |
| GEODETA L. KRAWCZYŃSKI mgr inż. Renata Kluszczyńska ul. nr 4056/86 | | |
| OZNACZENIE KANCELARYJNE OPRACOWANIA KERG 0072-175/13 LDZ 3746/13 | | |

STAROSTWO POWIATOWE W WOŁOMINIE
Powiatowy Ośrodek Dokumentacji Geodezyjnej i Kartograficznej w Wołominie
W obszarze oznaczonym na mapie
dokonano aktualizacji treści mapy zasadniczej
dokumenty z pomiaru przyległe do zasobu
powiatowego o numerze
i zapwidencjonowano pod nr
Niniejsza mapa może służyć do celów projektowych.
Wołomin, dn. **2013-05-20**
Z upoważnienia Starosty
NACZELNIK
Powiatowego Ośrodka Dokumentacji
Geodezyjnej i Kartograficznej
Piotr Chlebicki

Nr zgłoszenia L. dz. 3746/13 KERG 072-175/13 Rodzaj pracy : Akt. mapy zas. Wykonawca : GEOROB Kuczyński Robert