



Data opracowania: wrzesień 2010		Rys. nr: SK-02
Opracowali: mgr inż. Bartłomiej Małetka tech. Rafał Polak		
Projektował: mgr inż. Tadeusz Bednarzak nr GPB - 4224/27/20/90		
Branża: DROGOWA		
Faza: Projekt budowlano - wykonawczy		
Inwestor: POWIAT WOLOMIŃSKI z siedzibą ul. Prądzyńskiego 3 05-200 Włotomih		
SZCZEGÓLNY KONSTRUKCYJNE		Skala: 1:10
Budowa chodnika w ciągu drogi powiatowej nr 4311W w msc. Helenów I msc. Rzyśka		
 BIURO USŁUG INŻYNIERSKICH Bartłomiej Małetka ul. Cedrowa 22 Hipolitów, 05-074 Halinów		

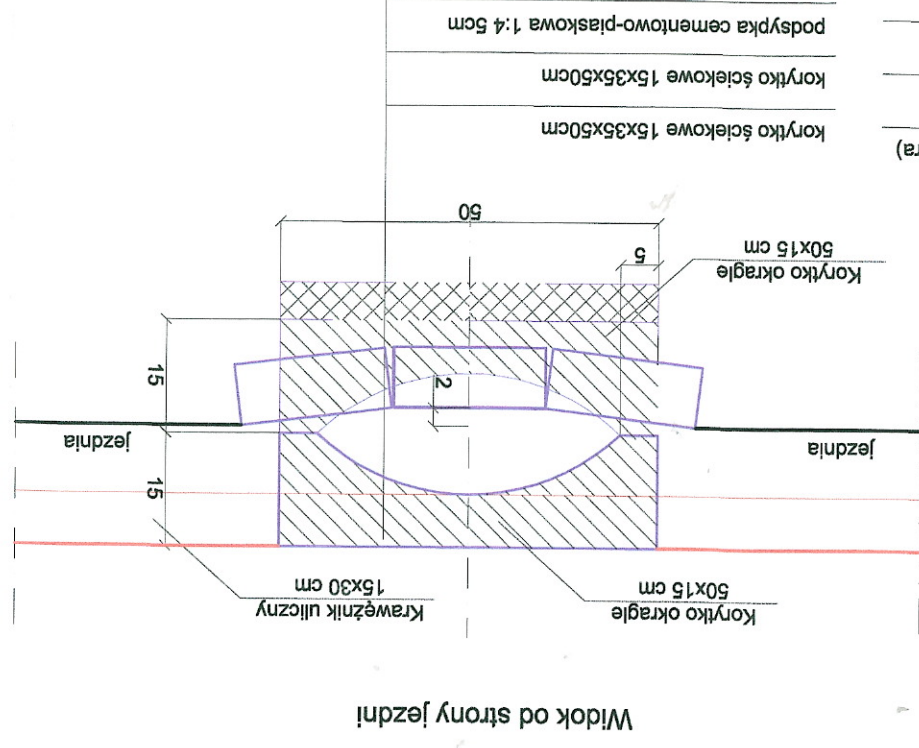


Widok od strony jezdni


Ściek podchodnikowy
skala 1:10

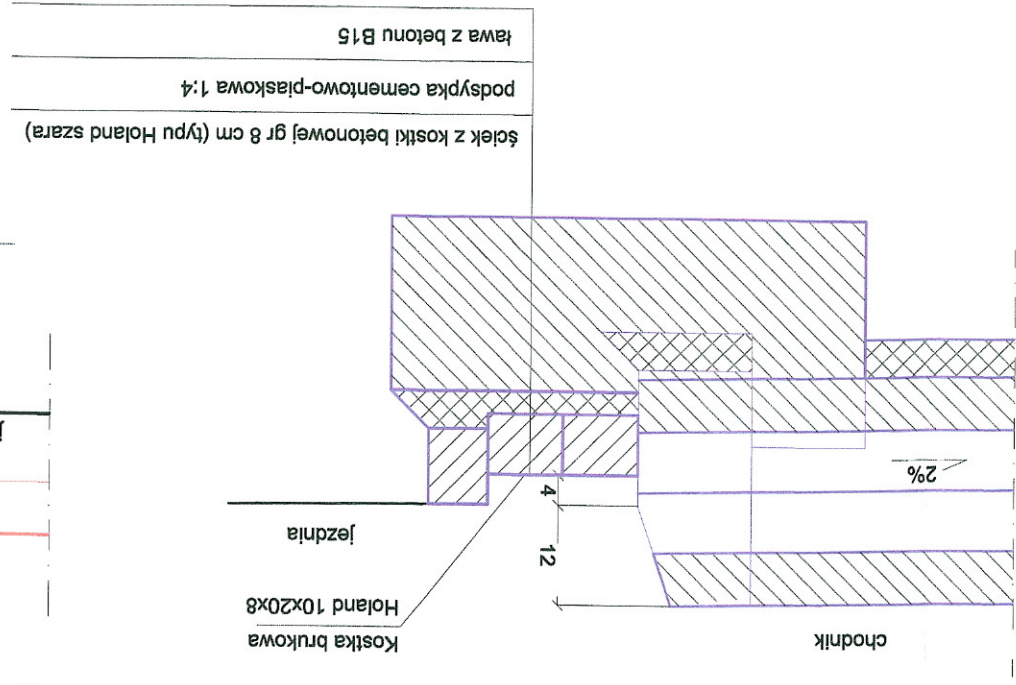


Przekrój

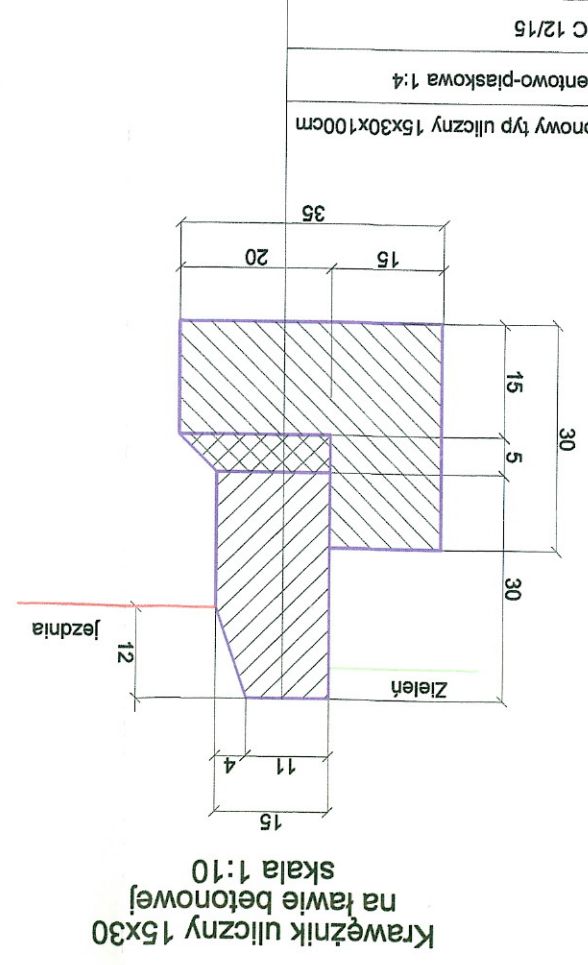

Krawężnik uliczny 15x30
na ławie betonowej
skala 1:10

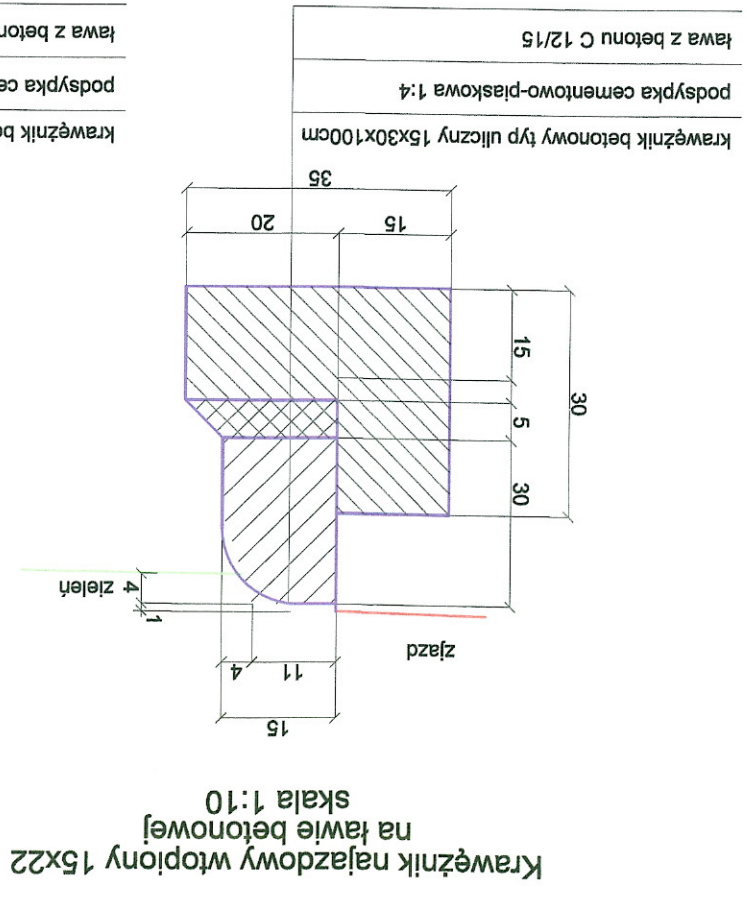

Krawężnik najazdowy wtopiony 15x22
na ławie betonowej
skala 1:10

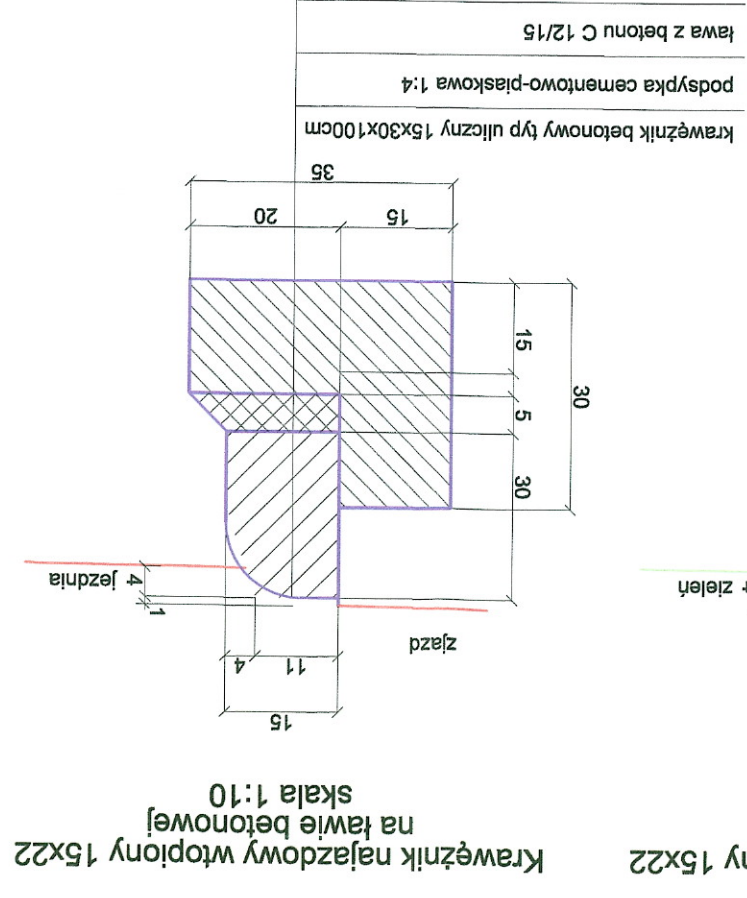

Krawężnik najazdowy wtopiony 15x22
na ławie betonowej
skala 1:10