



WIDOK Z PRZODU 1:50

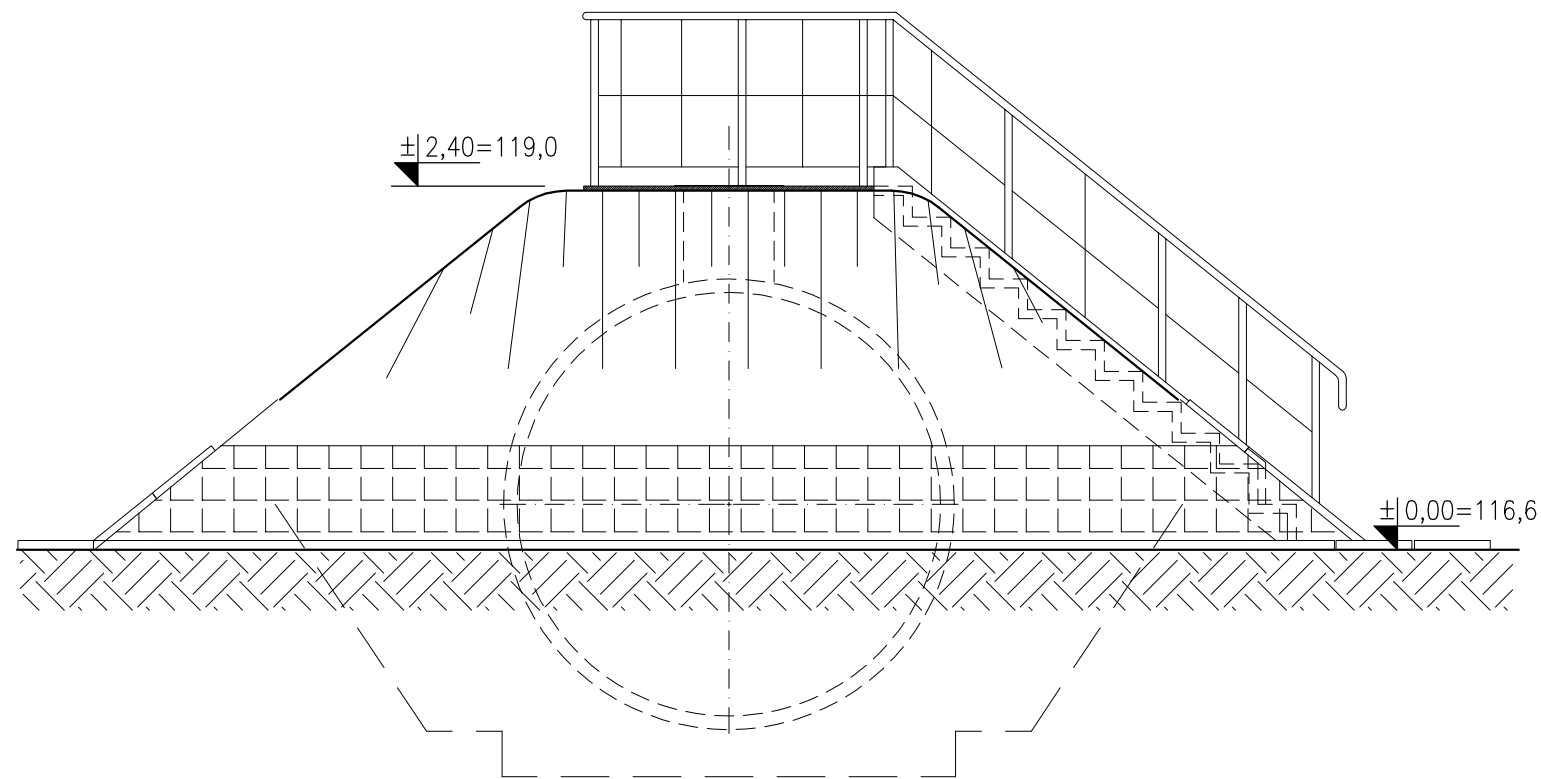

WIDOK Z BOKU 1:50

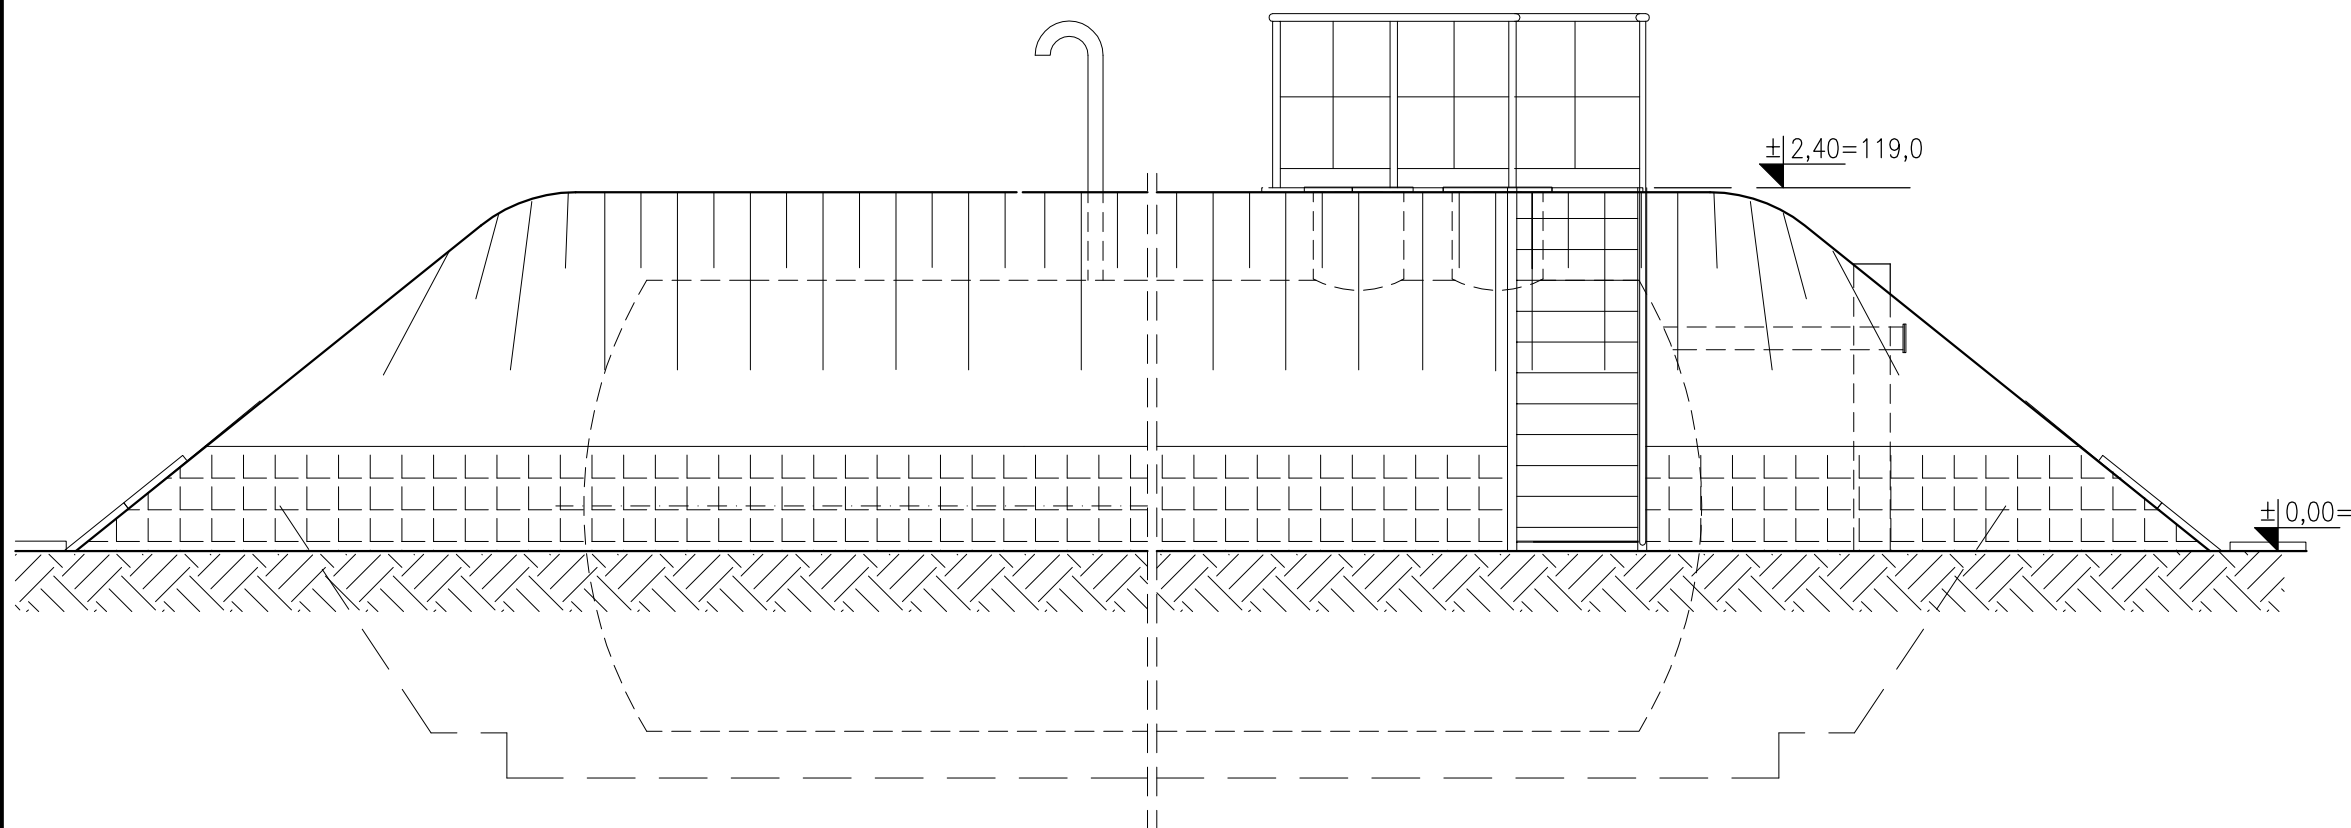

UWAGI:
 ZASADY WYKORZYSTANIA PROJEKTU:
 Projekt budowlany adaptacji projektu montażu zbiornika p.poż na terenie Domu Dziecka we wsi Równe gm. STRACHÓWKA, stanowi niepowtarzalną dokumentację z zachowaniem przepisów prawa autorskiego przysługującego projektantowi. ustawa o prawie autorskim z 1994 roku (dz.u. nr 24 poz.83).
 Wszelkie zmiany w projekcie i na etapie realizacji muszą być wcześniej skonsultowane i zaakceptowane przez projektanta.
 Powielanie i rozpowszechnianie jest zabronione.

1. PRACE PROWADZIĆ W OPARCIU O DOKUMENTACJĘ WYKONAWCZĄ ZGODNIE Z OBOWIAZUJĄCYMI NORMAMI ORAZ ZASADAMI SZTUKI BUDOWLANEJ.
2. PROJEKTY BRANŻOWE ZWIĄZANE Z OPRACOWANIEM (PROJEKT DROGOWY) WYMAGAJĄ ODREBNEGO OPRACOWANIA.
3. ZBIORNIK UŻYTKOWAĆ ZGODNIE Z WYTYCZNYMI PRODUCENTA. PROJEKTOWANY ZBIORNIK SŁUŻY DO GROMADZENIA WODY DO CELÓW P.POŻ, ZABRANIA SIĘ WYKORZYSTANIA ZBIORNIKA DO INNYCH CELÓW NIŻ JEGO PRZEZNACZENIE.
4. POZIOM POSADOWIENIA ZBIORNIKA OKOŁO 1.5 m p.p.t. POWYŻSZE NALEŻY ZWERYFIKOWAĆ POD WZGLĘDEM WYSOKOŚCIOWYM Z POTENCJALNĄ SIECIĄ KANALIZACJI DESZCZOWEJ PRZEZNACZONEJ DO EWENTUALNEGO ZASILANIA ZBIORNIKA WODĄ OPADOWĄ ZACHOWUJĄC WYMAGANE SPADKI RUR I GRAWITACYJNY SPŁYW WODY.
5. Z UWAGI NA BRAK DOKUMENTACJI GEOTECHNICZNEJ DLA ROZPATRYWANEJ DZIAŁKI, MONTAŻ ZBIORNIKA PODZIEMNEGO NALEŻY PRZEPROWADZIĆ PO ZASTOSOWANIU SIĘ DO PONIŻSZYCH ZASAD:
 -WYKONAĆ BADANIA GRUNTOWE - OKREŚLIĆ WŁAŚCIWOŚCI GRUNTU ORAZ USTALIĆ POZIOM WODY GRUNTOWEJ.
 -NALEŻY OKREŚLIĆ PRZEBIEG INFRASTRUKTURY PODZIEMNEJ I NAZIEMNEJ I W RAZIE KONIECZNOŚCI PRZED ROZPOCZĘCIEM PRAC ZAMIEŃIĆ KIERUNEK JEJ PRZEBIEGU LUB ZMIEŃIĆ LOKALIZACJĘ ZBIORNIKA.
7. NALEŻY UWZGLĘDNIĆ WYTYCZNE MIEJSCOWEGO PLANU ZAGOSPODAROWANIA PRZESTRZENNEGO BĄDŹ WARUNKÓW ZABUDOWY.
8. SZCZEGÓŁOWE WYMIARY I DANE TECHNICZNE WG KARTY KATALOGOWEJ ZBIORNIKA.

PROJEKT BUDOWLANY ADAPTACJI
 PREFABRYKOWANEGO PODZIEMNEGO
 ZBIORNIKA PRZECIWOPOŻAROWEGO
 O POJEMNOŚCI 100m³
 NA TERENIE DOMU DZIECKA
 W MIEJSCOWOŚCI RÓWNE

LOKALIZACJA:
DOM DZIECKA
 Równe 78, 05-282 Strachówka
 DZ.EW, NR 505 OBR. RÓWNE, GM. STRACHÓWKA

INWESTOR:
STAROSTWO POWIATOWE w WOŁOMINIE
 ul. Prądyńskiego 3, 05-200 Wołomin

JEDNOSTKA PROJEKTOWA:

 B.P.U. FORMAT
 ul. Sienkiewicza 8B
 05-120 LEGIONOWO
 tel: 602.44.12.47
 biuro@biuroformat.pl
 www.biuroformat.pl

ZESPÓŁ PROJEKTOWY:
 Inż. Tomasz Turek
 uprawnień nr MAZ/0271/POOK/13
 mgr inż. Tomasz Grzesiak

FAZA:
PROJEKT BUDOWLANY

BRANŻA:
ARCHITEKTURA

NAZWA RYS.:
**ZBIORNIK P-POŻ
 ELEWACJE**

DATA:
 12.03.2014
 REWIZJA:
 00

SKALA:
 1:50
 NR RYS.:
 K-4