


UWAGI:
 ZASADY WYKORZYSTANIA PROJEKTU:
 Projekt budowlany adaptacji projektu montażu zbiornika p.poż na terenie Domu Dziecka we wsi Równe gm. STRACHÓWKA, stanowi niepowtarzalną dokumentację z zachowaniem przepisów prawa autorskiego przysługującego projektantowi. ustawa o prawie autorskim z 1994 roku (dz.u. nr 24 poz.83).
 Wszelkie zmiany w projekcie i na etapie realizacji muszą być wcześniej skonsultowane i zaakceptowane przez projektanta. Powielanie i rozpowszechnianie jest zabronione.


1. PRACE PROWADZIĆ W OPARCIU O DOKUMENTACJĘ WYKONAWCZĄ ZGODNIE Z OBOWIAZUJĄCYMI NORMAMI ORAZ ZASADAMI SZTUKI BUDOWLANEJ.
2. PROJEKTY BRANŻOWE ZWIĄZANE Z OPRACOWANIEM (PROJEKT DROGOWY) WYMAGAJĄ ODREBNEGO OPRACOWANIA.
3. WYTRZYMAŁOŚĆ NAWIERZCHNI STANOWISKA CZERPALNEGO I DROGI POŻAROWEJ POWINNA WYNOŚIĆ MIN. 50kN NACISKU OD OSI POJAZDU STRAŻY POŻARNEJ.
4. NALEŻY UWZGLĘDNIĆ WYTYCZNE MIEJSCOWEGO PLANU ZAGOSPODAROWANIA PRZESTRZENNEGO BĄDŹ WARUNKÓW ZABUDOWY.

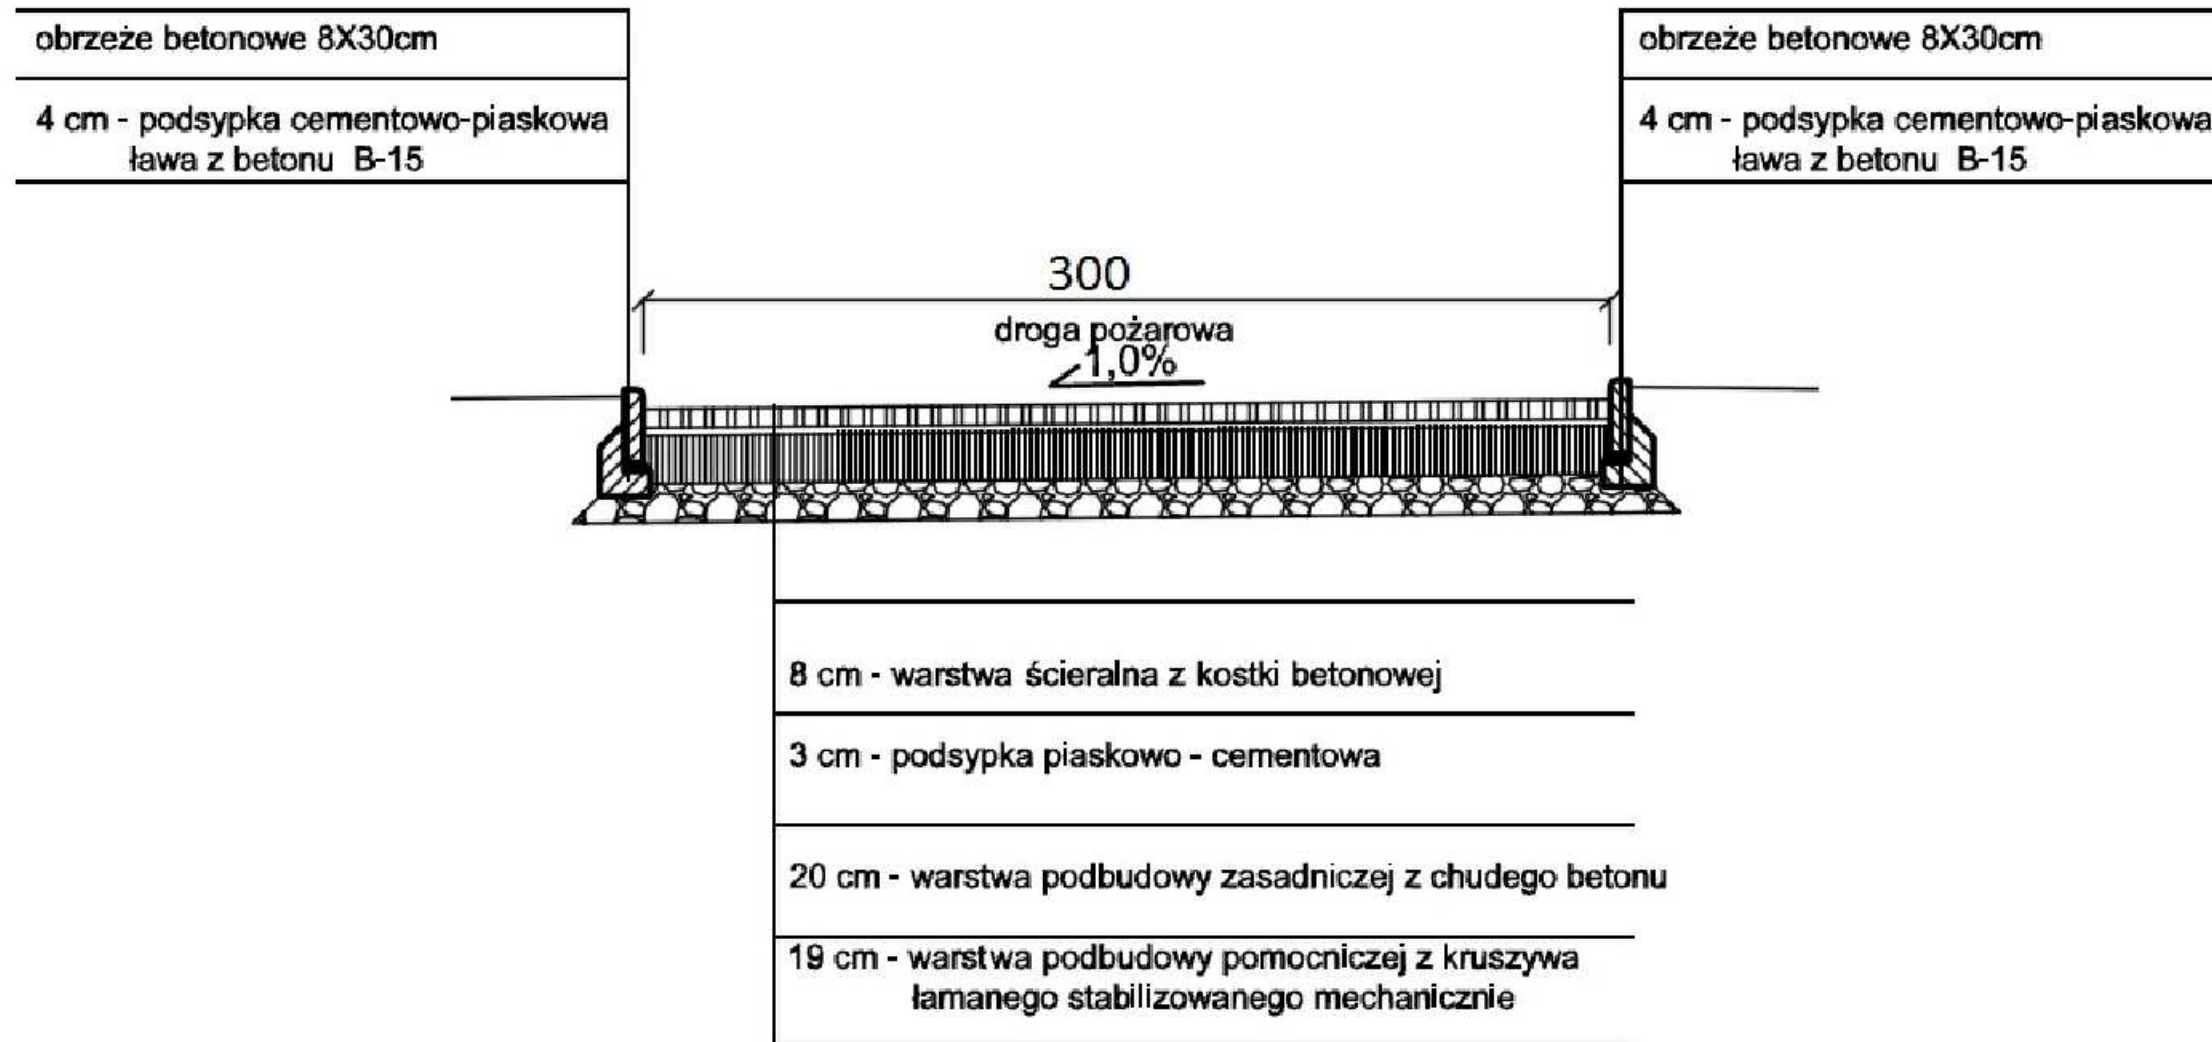

PROJEKT BUDOWLANY ADAPTACJI
 PREFABRYKOWANEGO PODZIEMNEGO
 ZBIORNIKA PRZECIWPOŻAROWEGO
 O POJEMNOŚCI 100m³
 NA TERENIE DOMU DZIECKA
 W MIEJSCOWOŚCI RÓWNE

LOKALIZACJA:
 DOM DZIECKA
 Równe 78, 05-282 Strachówka
 DZ.EW, NR 505 OBR. RÓWNE, GM. STRACHÓWKA

INWESTOR:
 STAROSTWO POWIATOWE w WOŁOMINIE
 ul. Prądyńskiego 3, 05-200 Wołomin

JEDNOSTKA PROJEKTOWA:

 B.P.U. FORMAT
 ul. Sienkiewicza 8B
 05-120 LEGIONOWO
 tel: 602.44.12.47
 biuro@biuroformat.pl
 www.biuroformat.pl

ZESPÓŁ PROJEKTOWY:
 Inż. Tomasz Turek
 uprawnienia nr MAZ/0271/POOK/13
 mgr Inż. Tomasz Grzesiak

FAZA: PROJEKT BUDOWLANY

BRANŻA: ARCHITEKTURA

NAZWA RYS.:
 DROGA POŻAROWA
 PRZEKRÓJ

DATA: 12.03.2014
 REWIZJA: 00

SKALA:
 NR RYS.: K-5