ISTN. TABLICA ELEKTRYCZNA TP-2

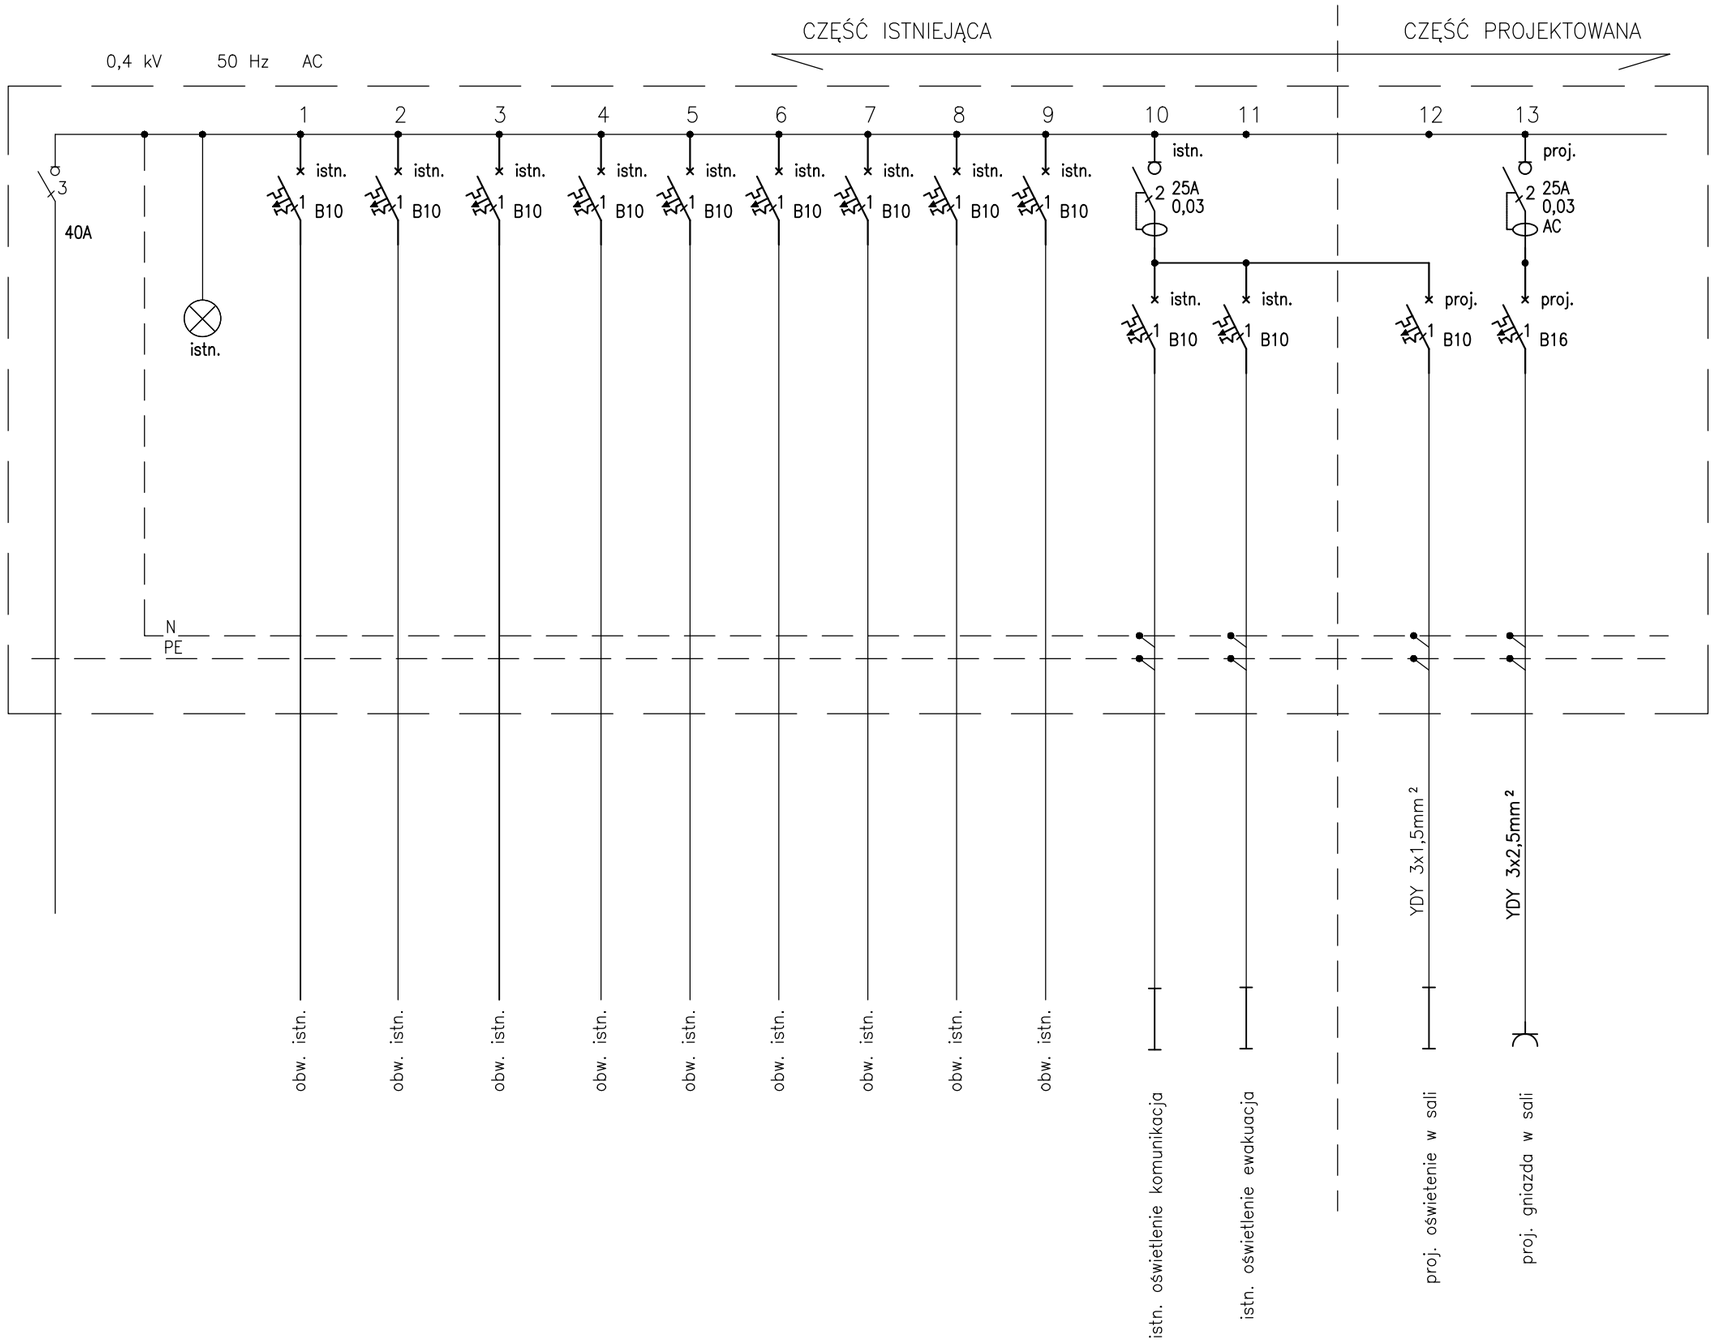

PROJEKTOWANE APARATY ZABUDOWAĆ W ISTNIEJĄCEJ TABLICY (REZERWA MIEJSCA)

PROJEKT BUDYNKU KOTŁOWNI
WRAZ Z ORANŻERIĄ NA TERENIE
ZSTZ W RADZYMINIE

INWESTOR:
POWIAT WOŁOMIŃSKI

JEDNOSTKA PROJEKTOWA:
B.P.U. FORMAT
tel: 602.44.12.47
biuro@biuroformat.pl
www.biuroformat.pl
B.P.U. FORMAT
ul. Sienkiewicza 8B
05-120 LEGIONOWO

ZESPÓŁ PROJEKTOWY:
PROJEKTANT:
mgr inż. Wojciech Żebrowski
nr. uprawnień MAZ/0215/POOE/06

FAZA: PROJEKT WYKONAWCZY
BRANŻA: ELEKTRYCZNA
NAZWA RYS.: SCHEMAT IDEOWY TABLICY TP-2

DATA:	REWIZJA:
kwiecień 2014	00
SKALA: -	NR RYS.: E4

Wszelkie prawa zastrzeżone (Dz.U.24/1994, poz.83, art.115-118)