


ISTN. TABLICA ELEKTRYCZNA T1-1 (POWTARZALNE T2-1)

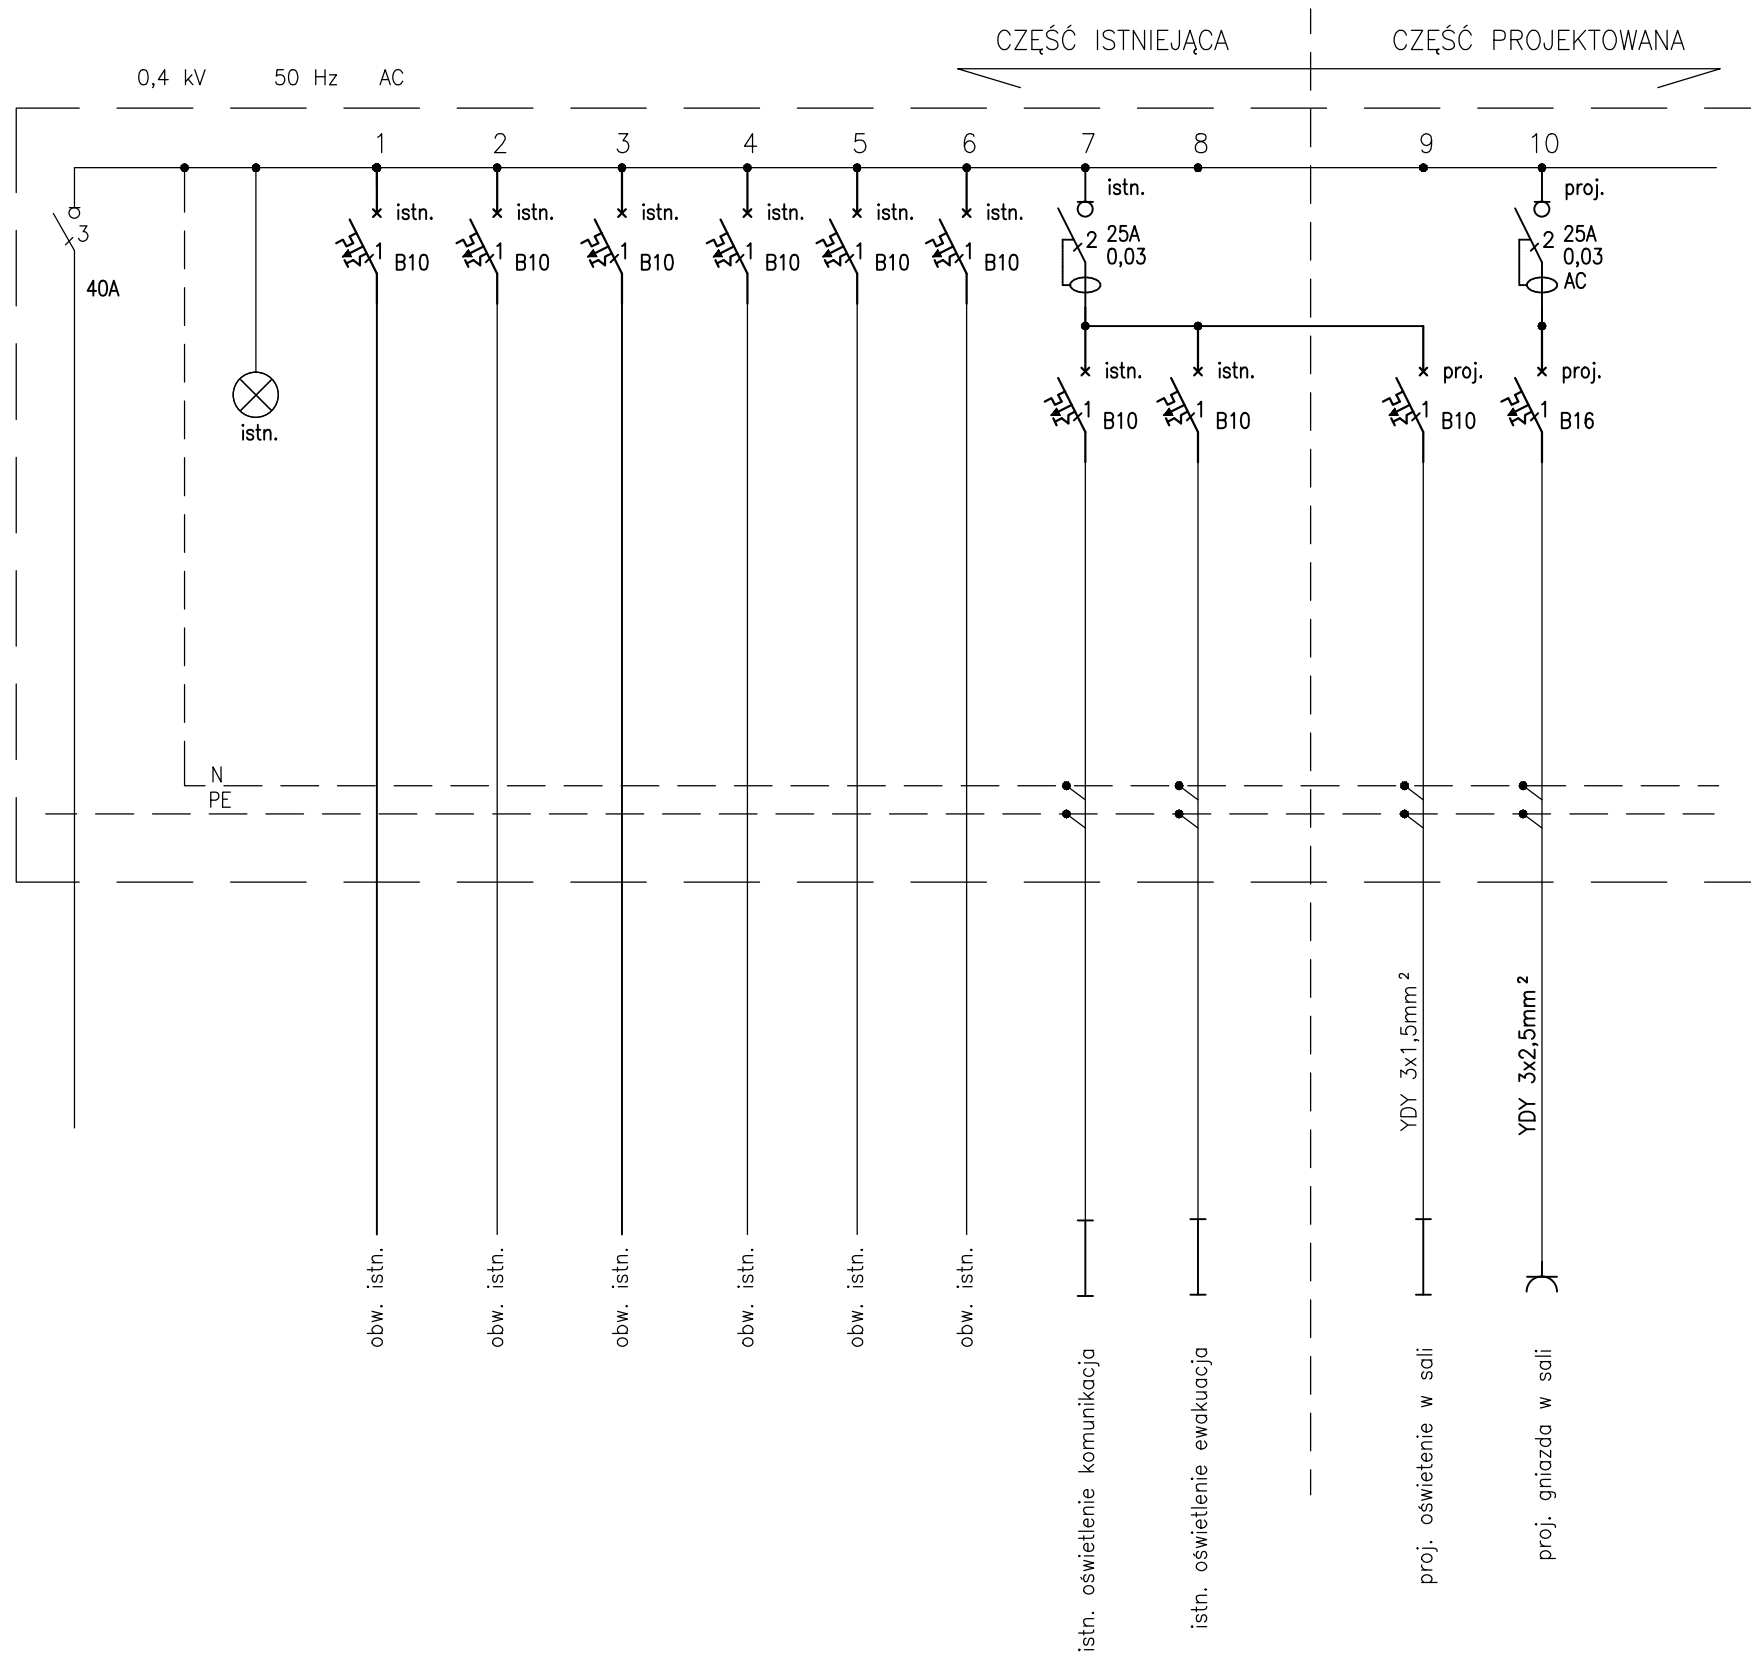

PROJEKTOWANE APARATY ZABUDOWAĆ W ISTNIEJĄCEJ TABLICY (REZERWA MIEJSCA)

PROJEKT BUDYNKU KOTŁOWNI WRAZ Z ORANŻERIĄ NA TERENIE ZSTZ W RADZYMINIE	
INWESTOR: POWIAT WOŁOMIŃSKI	
JEDNOSTKA PROJEKTOWA:	B.P.U. FORMAT ul. Sienkiewicza 8B 05-120 LEGIONOWO tel: 602.44.12.47 biuro@biuroformat.pl www.biuroformat.pl
FAZA: PROJEKT WYKONAWCZY	
BRANŻA: ELEKTRYCZNA	
NAZWA RYS.: SCHEMAT IDEOWY TABLICY T1-1 (POWTARZALNE DLA T2-1)	
DATA: kwiecień 2014	REWIZJA: 00
SKALA: -	NR RYS.: E5

Wszelkie prawa zastrzeżone (Dz.U.24/1994., poz.83., art.115-118)