ISTN. TABLICA ELEKTRYCZNA T3–1

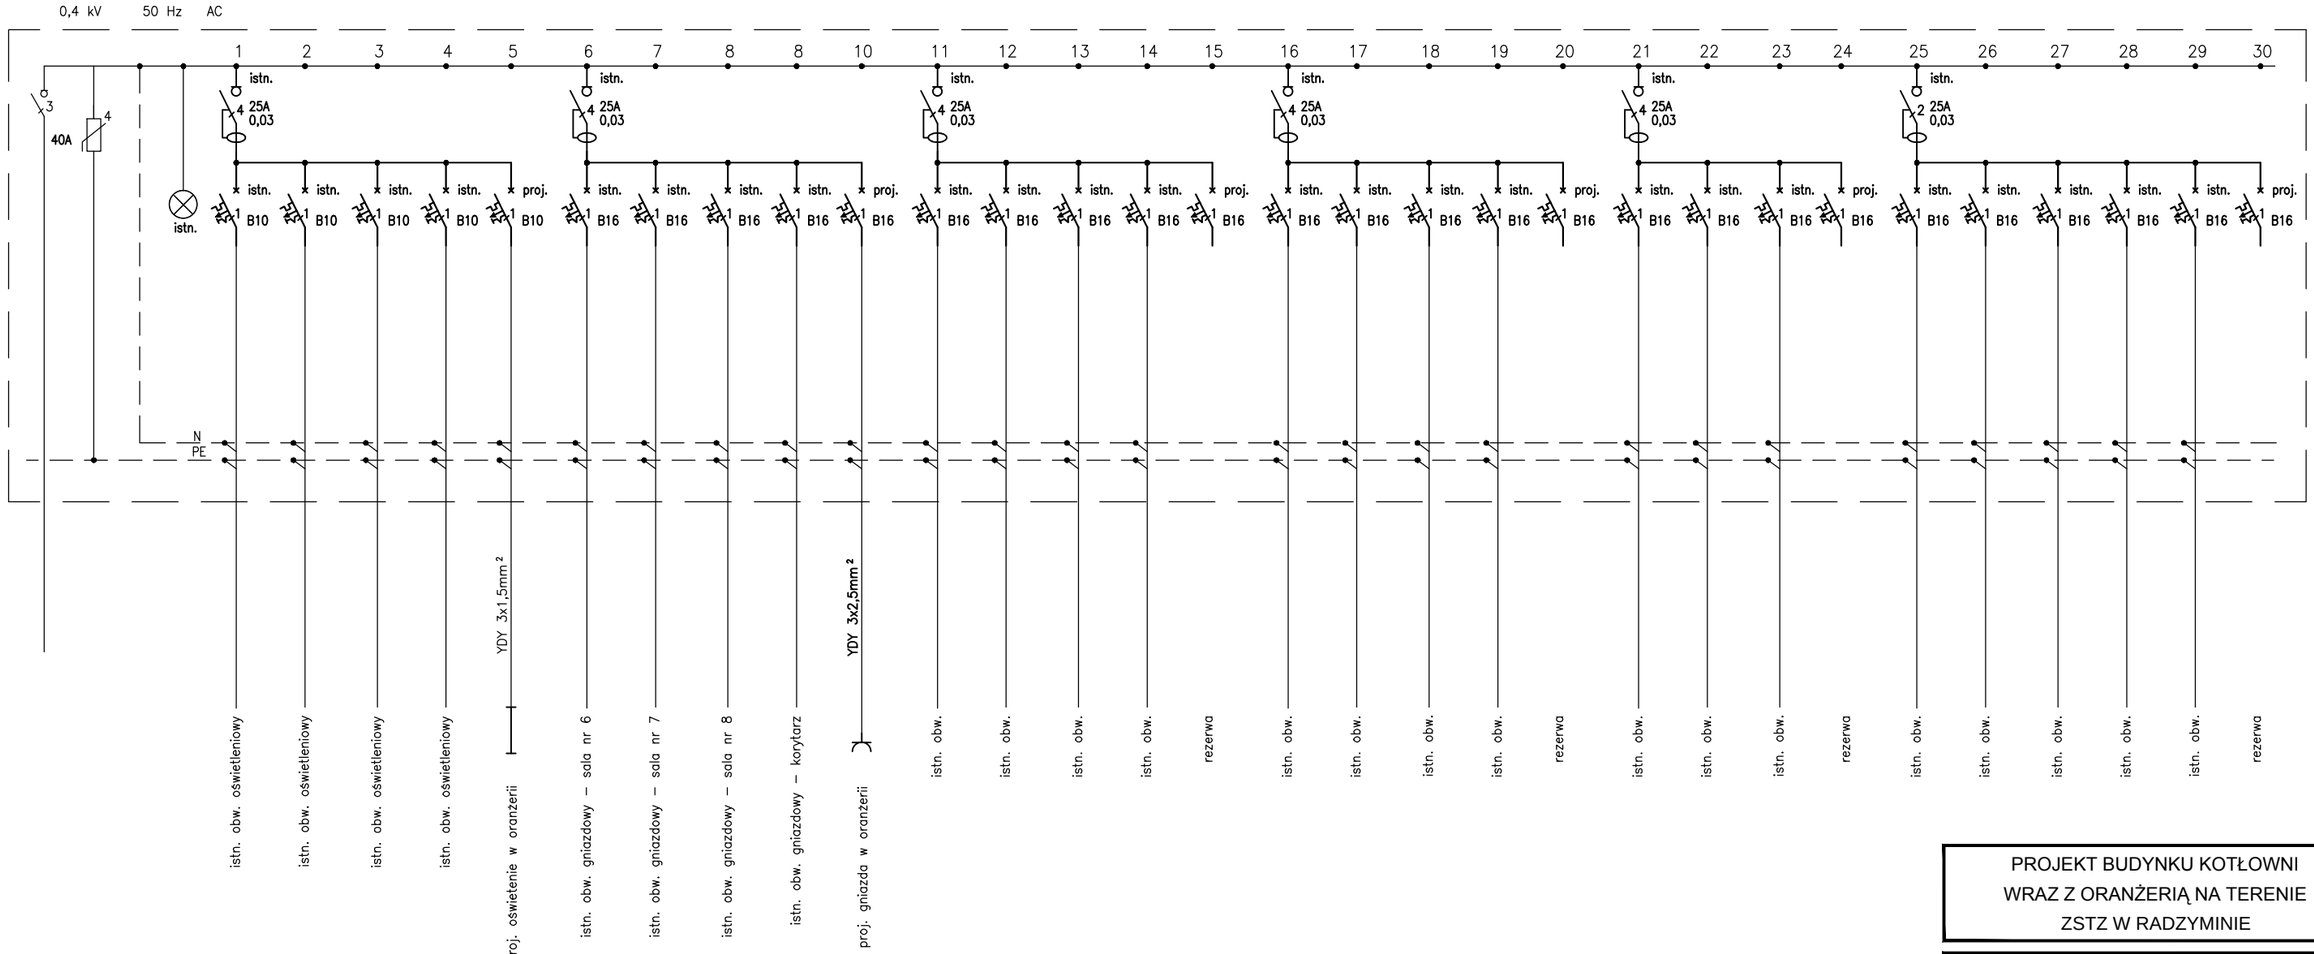

PROJEKT BUDYNKU KOTŁOWNI
WRAZ Z ORANŻERIĄ NA TERENIE
ZSTZ W RADZYMINIE

INWESTOR:
POWIAT WOŁOMIŃSKI

JEDNOSTKA PROJEKTOWA:

B.P.U. FORMAT
tel: 602.44.12.47
biuro@biuroformat.pl
www.biuroformat.pl

B.P.U. FORMAT
ul. Sienkiewicza 8B
05-120 LEGIONOWO

Wszelkie prawa zastrzeżone (Dz.U.24/1994 ,poz.83 , art.115-118)

FAZA: PROJEKT WYKONAWCZY

BRANŻA: ELEKTRYCZNA

NAZWA RYS.:
SCHEMAT IDEOWY
TABLICY T3-1

DATA: kwiecień 2014

REWIZJA: 00

SKALA: -

NR RYS.: E6