
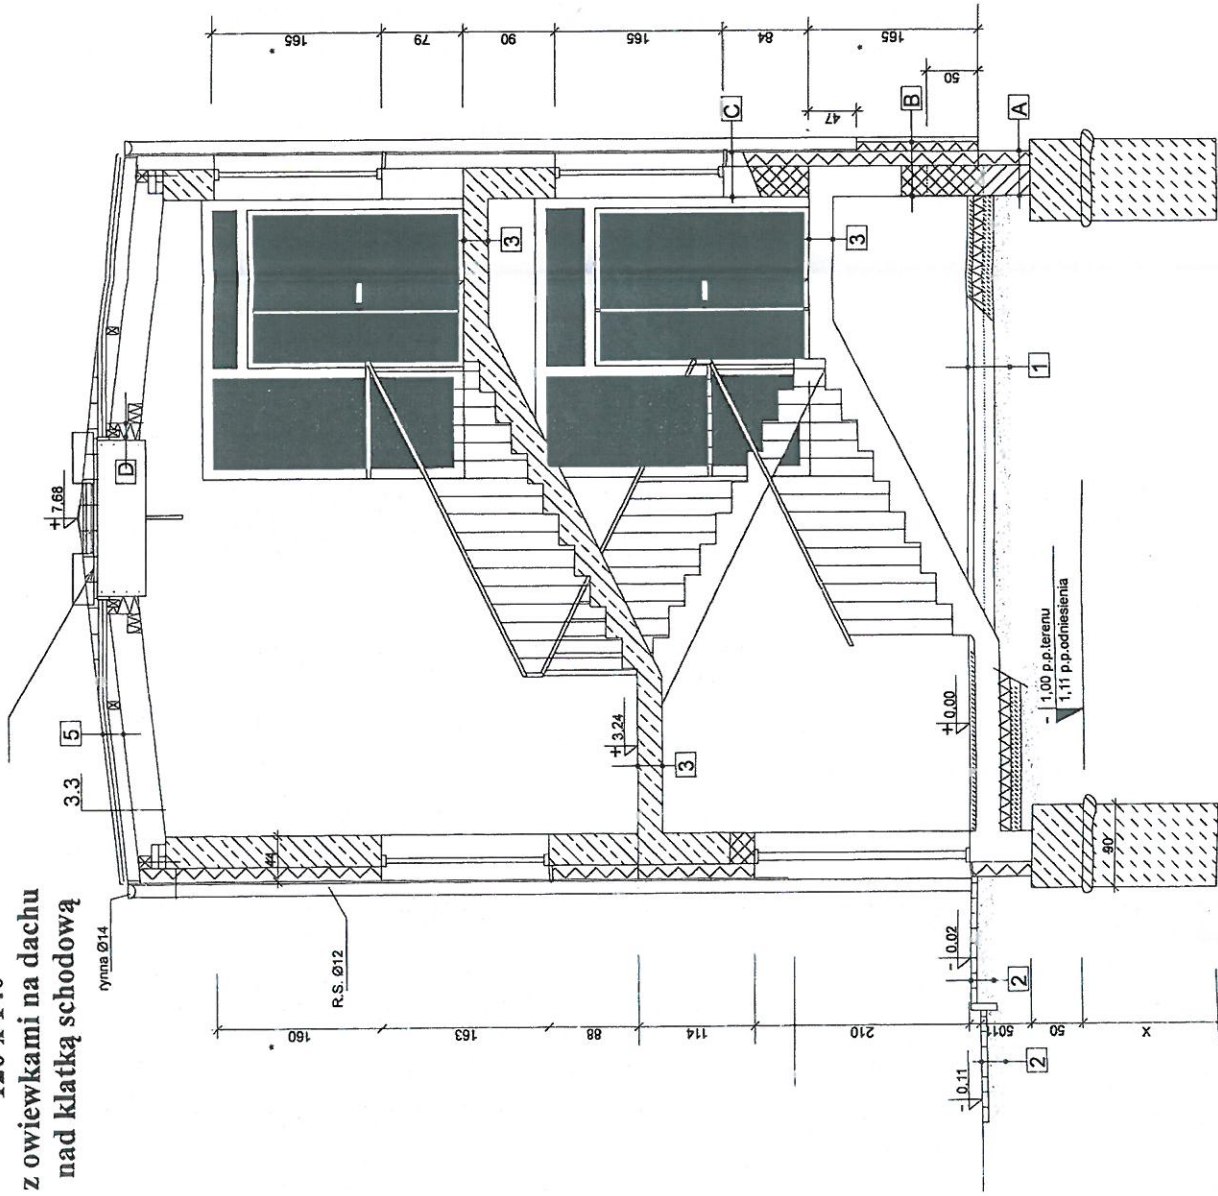


DETAL I - balustrada schodowa

KLAPA ODDYMIAJĄCA D+H FIRE 120 x 140

z owiewkami na dachu
nad klatką schodową

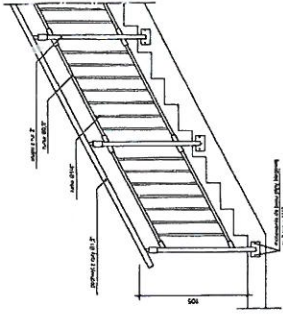

- 1** Podłoga na gruncie
2 terasoła na kleju
5 wywłoka cementowa zbrojona
10 styropian EPS 100-088
folia hydroizolacyjna PVC
15 beton żaluzji gładzi cem.
ot: 20 posadki zapęszczony warstwami

- 2** Koszka betonowa
6 koszka betonowa
20 zapęszczony żelazek

- 5** Dach
0,05 pianka ociepleniowa układana
wzdłuż kierunku spadku
4,0 styropian EPS 100-088
warstwa 502
2,0 posadka went. niżej karksi.
12 membrana wysokoprężna
12 izolacja 70/12
4 zapęska gips-kart. na siłkaku alum.

- B** Ściany zewnętrzne-cokół
2 lityk cem. "terasoł"
2x siatka stalowa
24 styropian EPS 070
30 posadki cementowa MAX
1,5 lityk cem.-wsp.

- D** Siatkarka przy kładzie dymowej
4 zapęska gips-kart. na siłkaku alum.
20 wełna mineralna

- 3** Spocznik
1,5 lityk cem.-wsp.
24 płyta żelbetowa schodów
1,5 lityk cem.-wsp.

- A** Ściany fundamentowe
warstwa izolacji ZOLBET
24 styropian EPS 100-088
folia hydroizolacyjna PVC
30 blokada betonowa
warstwa uszczelniania ZOLBET

- C** Ściany zewnętrzne
2 lityk cem. "terasoł"
2x siatka stalowa
12 styropian EPS 070
30 posadki cementowa MAX
1,5 lityk cem.-wsp.

1:5

P.N.B. OBLÓJ-INWEST z siedzibą w Radzyminie		P.B. Architektura
Szlupno, ul. Rzeszczańska 14, 05-250 Radzymin tel. 0-604-772-811, fax 0-232-786-71-77		Skala: 1:50 Data: Kwiecień 2015 r. Nr rys.: 0.5
Inwestor: Dom Pomocy Społecznej ul. Konstytucji 3 Maja 7, 05-250 Radzymin		Tytuł rysunku: przebieg A-A
Projektant: Piotr Kramarz Przewodny dachu klatki schodowej w Domu Pomocy Społecznej w Radzyminie wraz z wyliczeniem klapy oddymiającej zgodnie z wymaganiami p.p.oż.		Adres inwestycji: Radzymin dz. nr ew. 54 obr. 5-04 gm. Radzymin
Autor opracowania: Inż. Stanisław Obłój		Nr rys.: Wz 516/93
Opracował: P.N.B. OBLÓJ-INWEST		