


Przekrój B-B

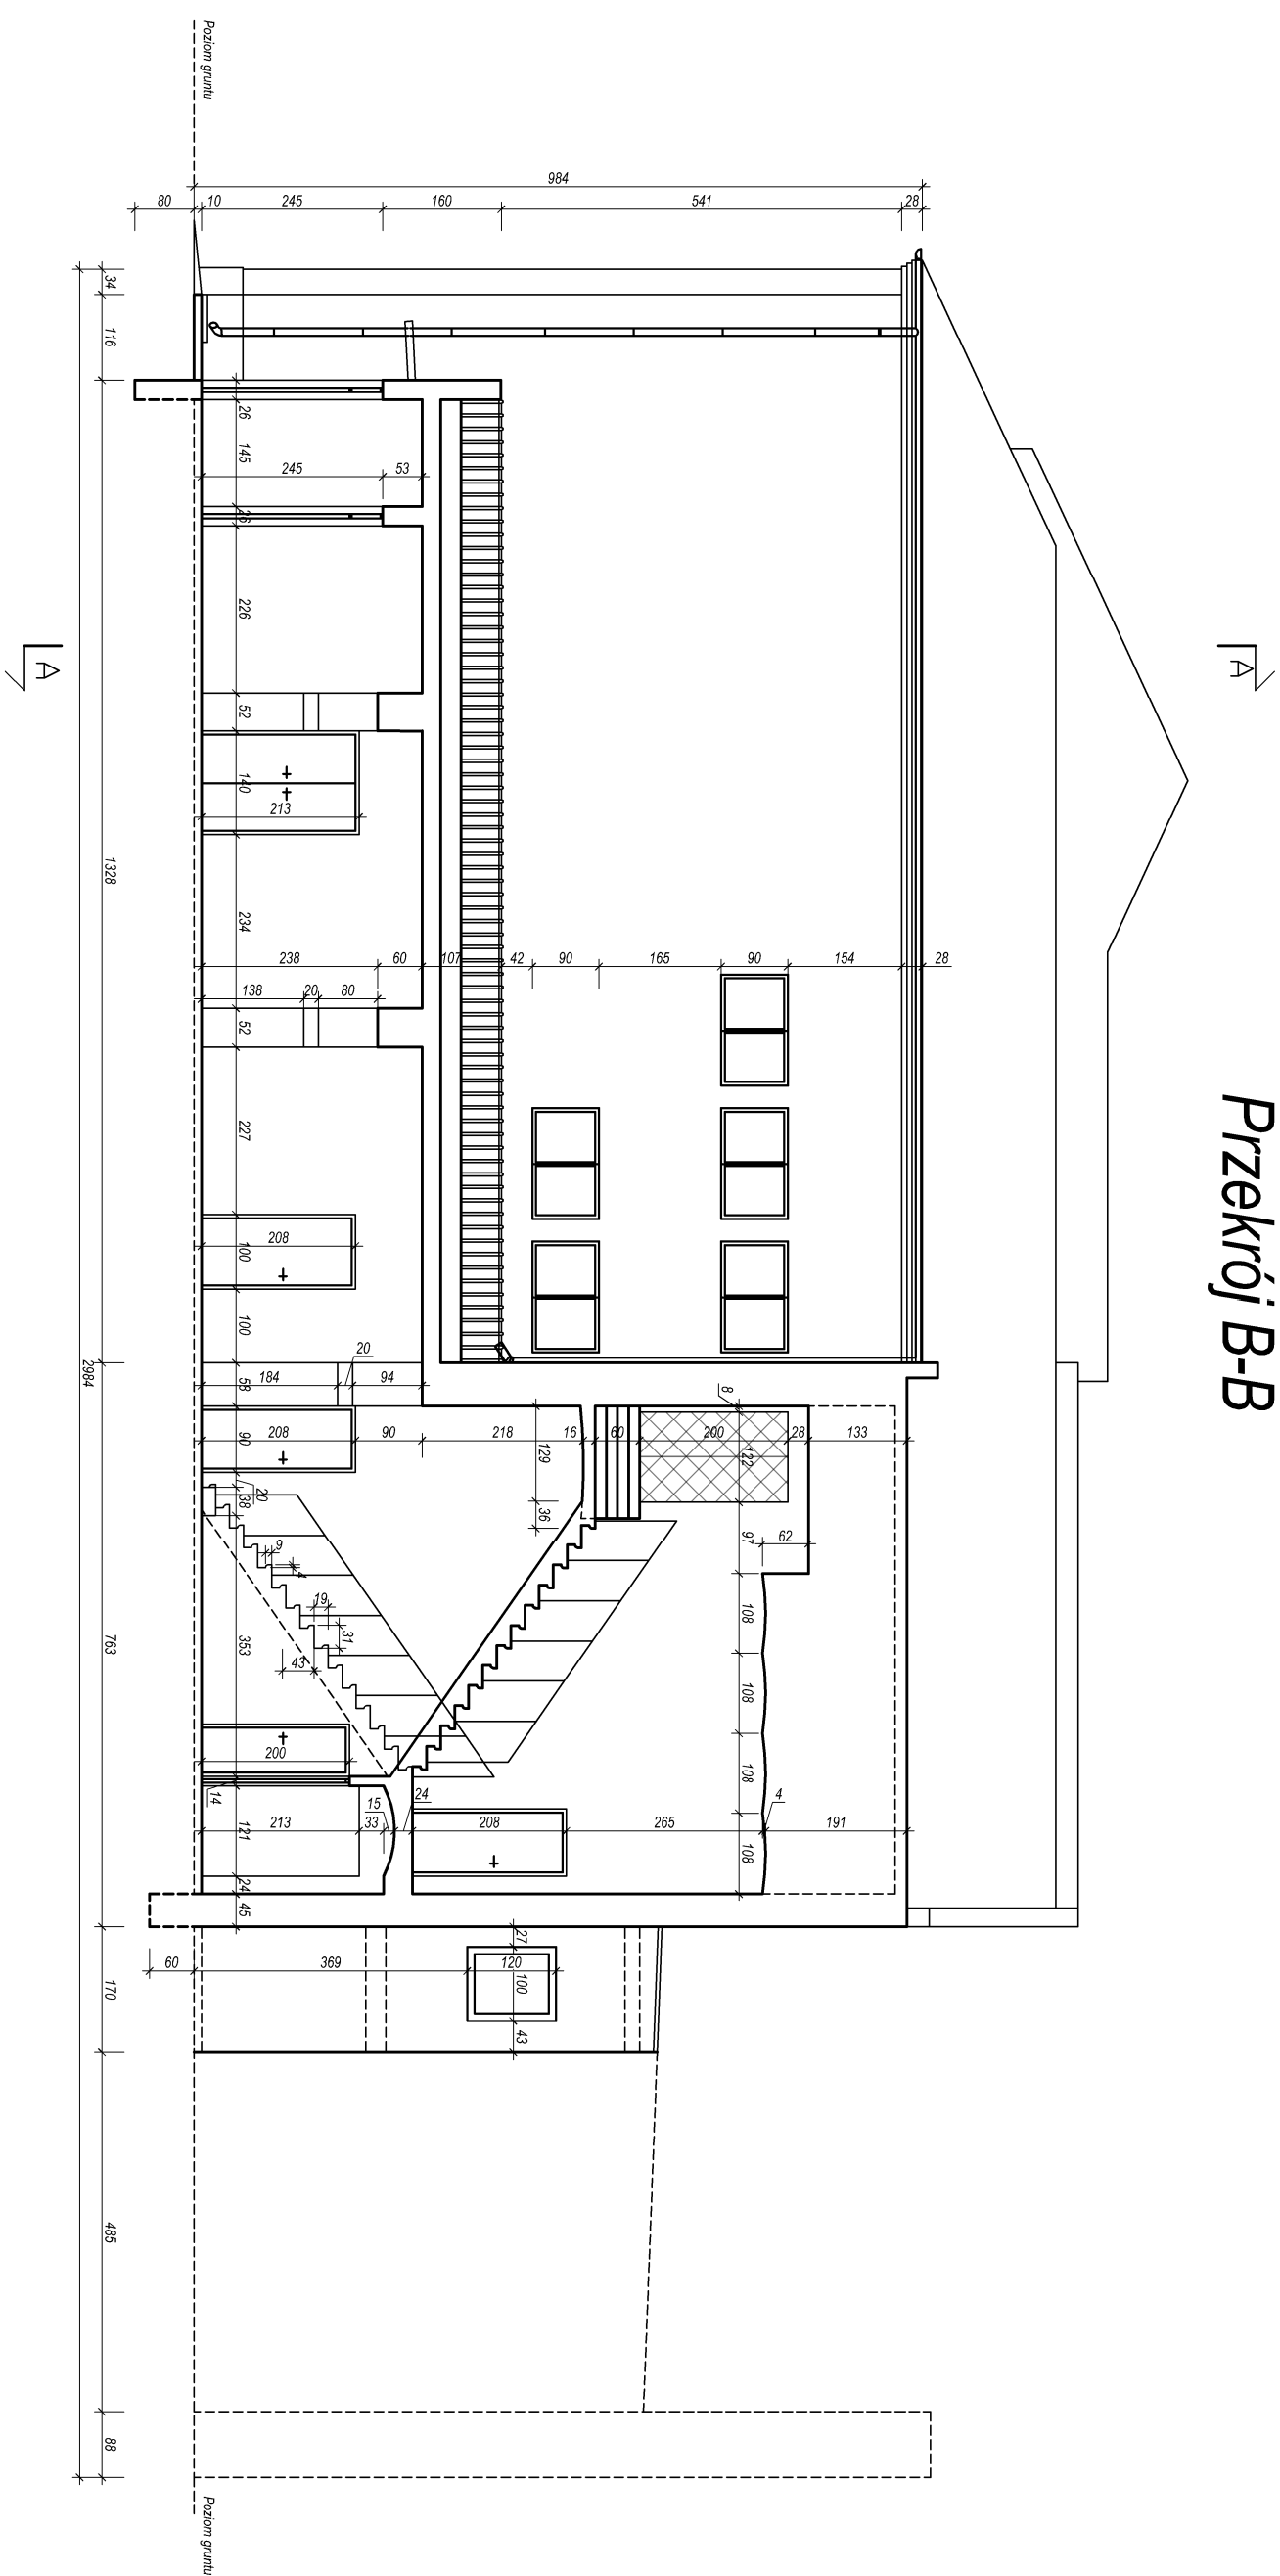

BARG Diagnostyka Budowl Sp. z o.o.
 ul. Kamińskiego 28, 05-850 Ożarów Mazowiecki


Budynek użyteczności publicznej
 ul. Ogrodowa 1a, Wołomin

PRZEKRÓJ B-B

Skala:
 1:100

Nr rys.:
 9

Przekrój C-C

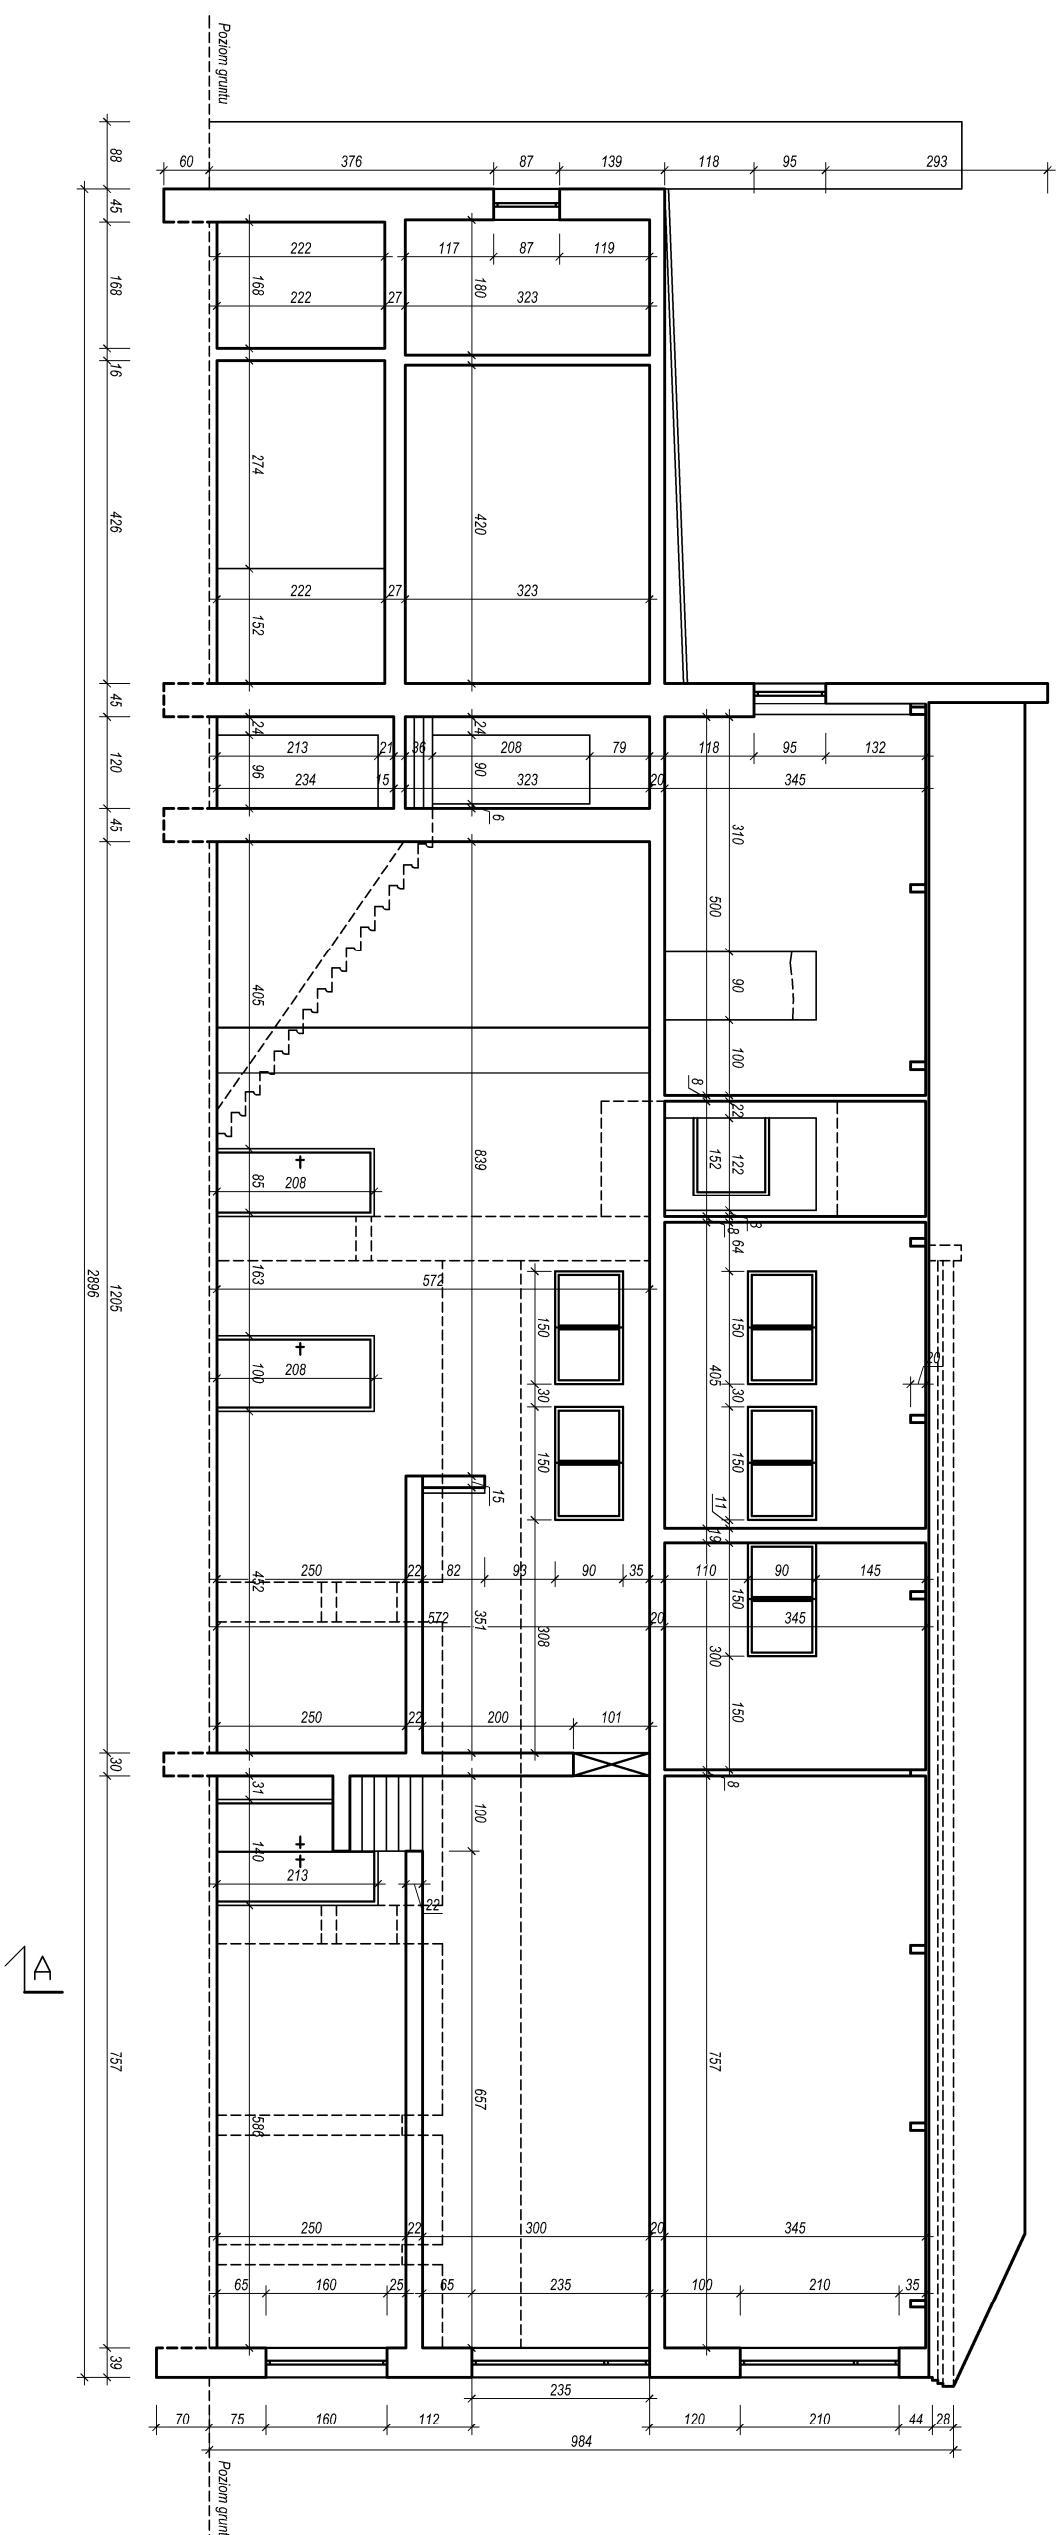

BARG Diagnostyka Budowl Sp. z o.o.
ul. Kamińskiego 28, 05-850 Ożarów Mazowiecki


Budynek użyteczności publicznej
ul. Ogrodowa 1a, Wołomin

PRZEKRÓJ C-C

Skala: 1:100

Nr rys.: 10

Elewacja od ul. Ogrodowej

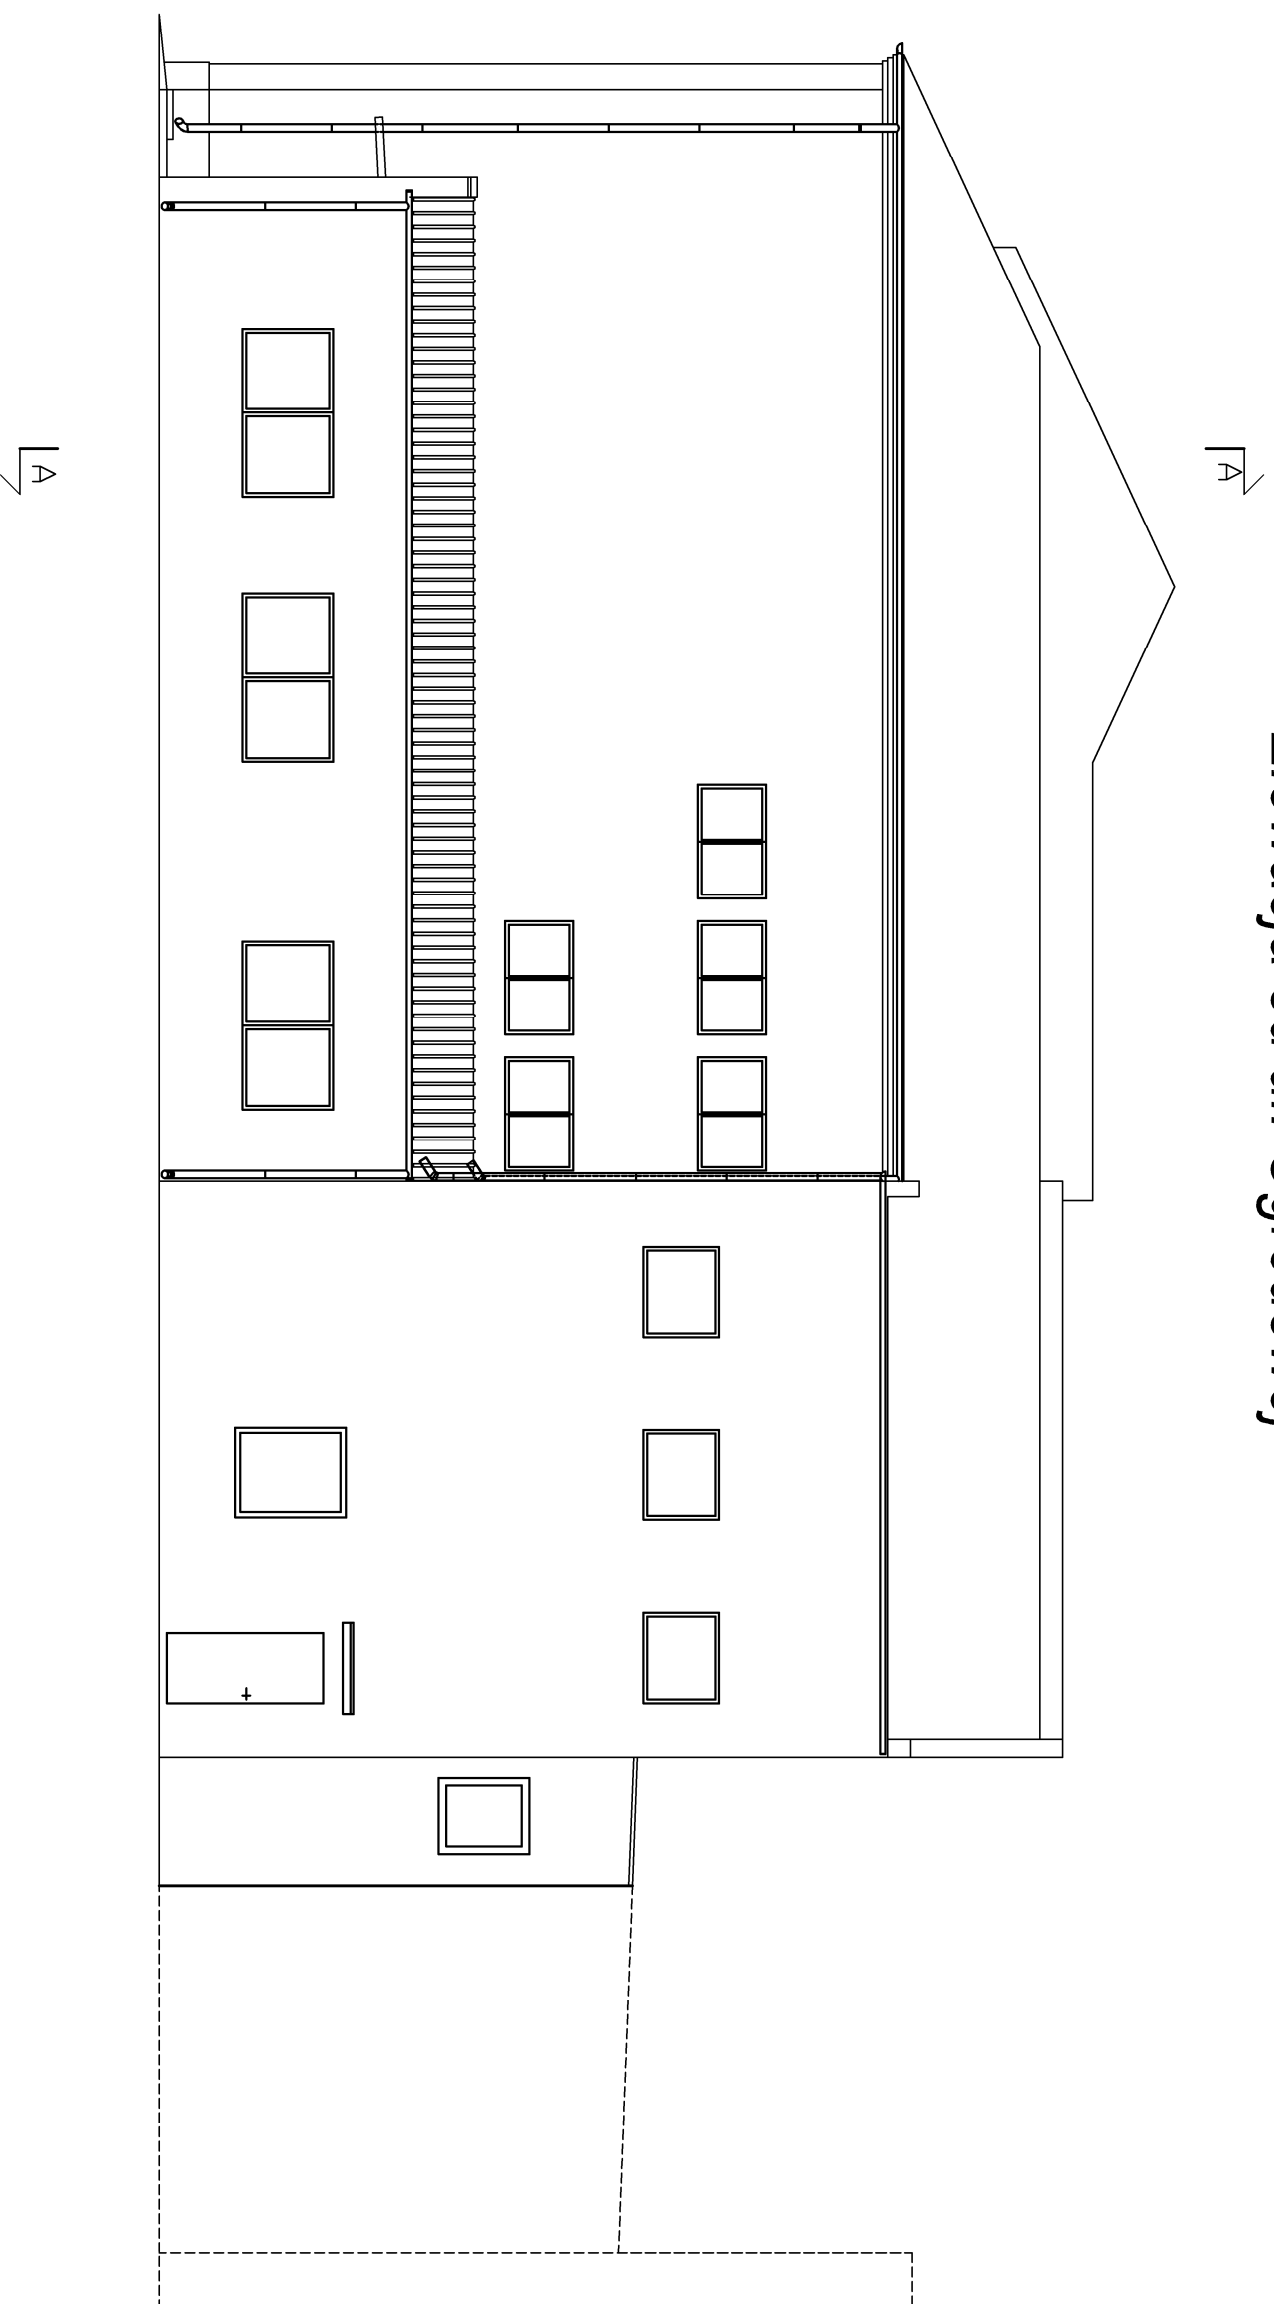

BARG Diagnostyka Budowli Sp. z o.o.
ul. Kamińskiego 28, 05-850 Ożarów Mazowiecki

Budynek użyteczności publicznej
ul. Ogrodowa 1a, Wołomin

Elewacja
od ul. Ogrodowej

Skala: 1:100

Nr rys.: 12