

Budynek użyteczności publicznej
ul. Ogrodowa 1a, Wołomin

ul. Ogrodowa

ul. Warszawska



BARG Diagnostyka Budowli Sp. z o.o.
ul. Kamińskiego 28, 05-850 Ożarów Mazowiecki


Budynek użyteczności publicznej
ul. Ogrodowa 1a, Wołomin

RZUT
SYTUACYJNY

Skala:
1:200

Nr rys.:
1

Przekrój A-A

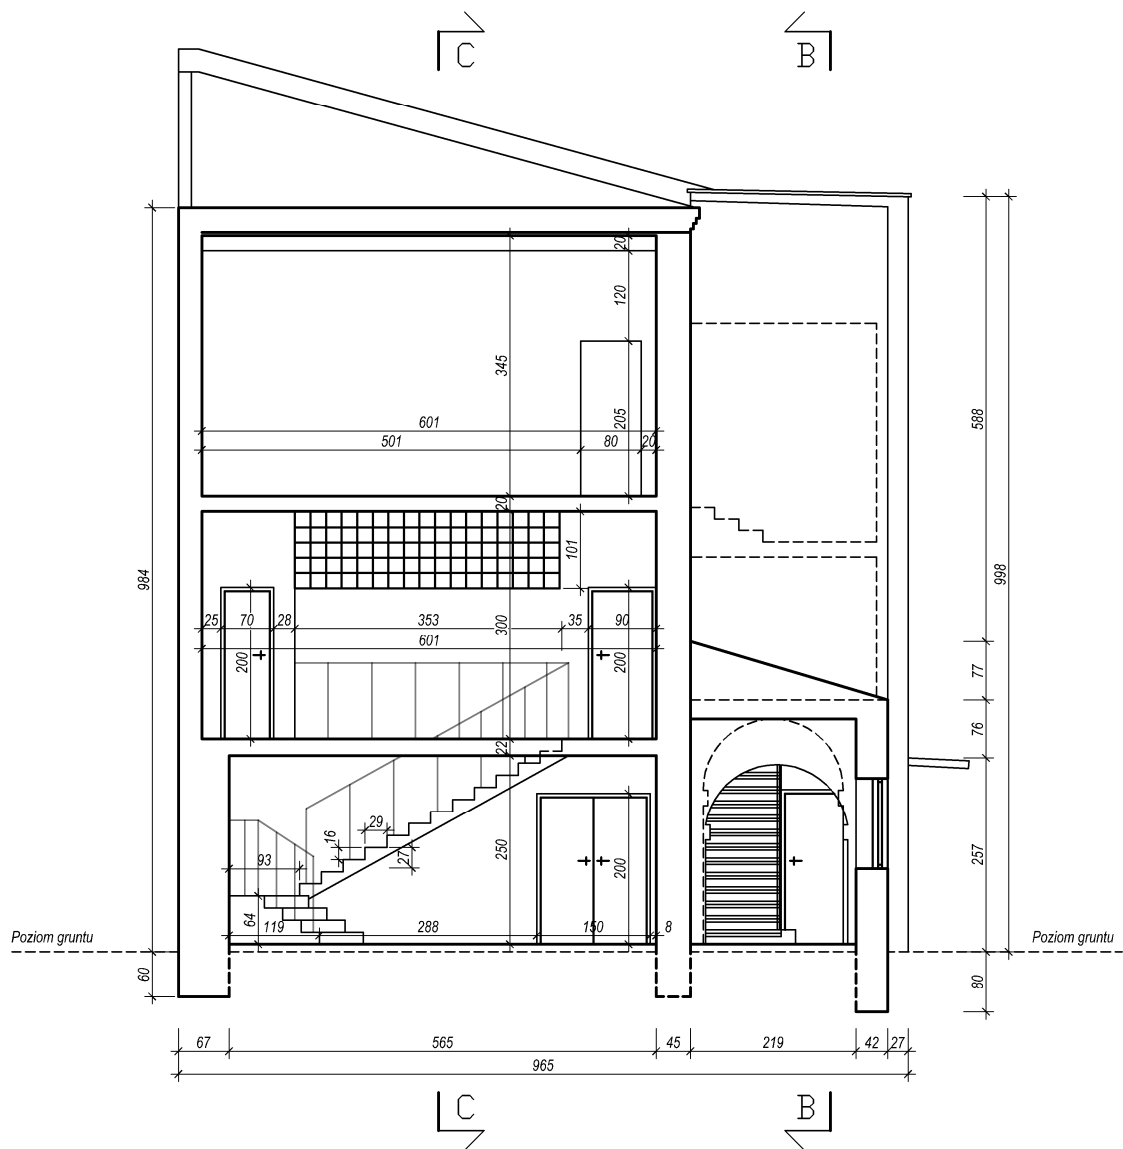

BARG Diagnostyka Budowli Sp. z o.o.
ul. Kamińskiego 28, 05-850 Ożarów Mazowiecki


Budynek użyteczności publicznej
ul. Ogrodowa 1a, Wołomin

PRZEKRÓJ A-A

Skala:
1:100

Nr rys.:
8

Elewacja frontowa

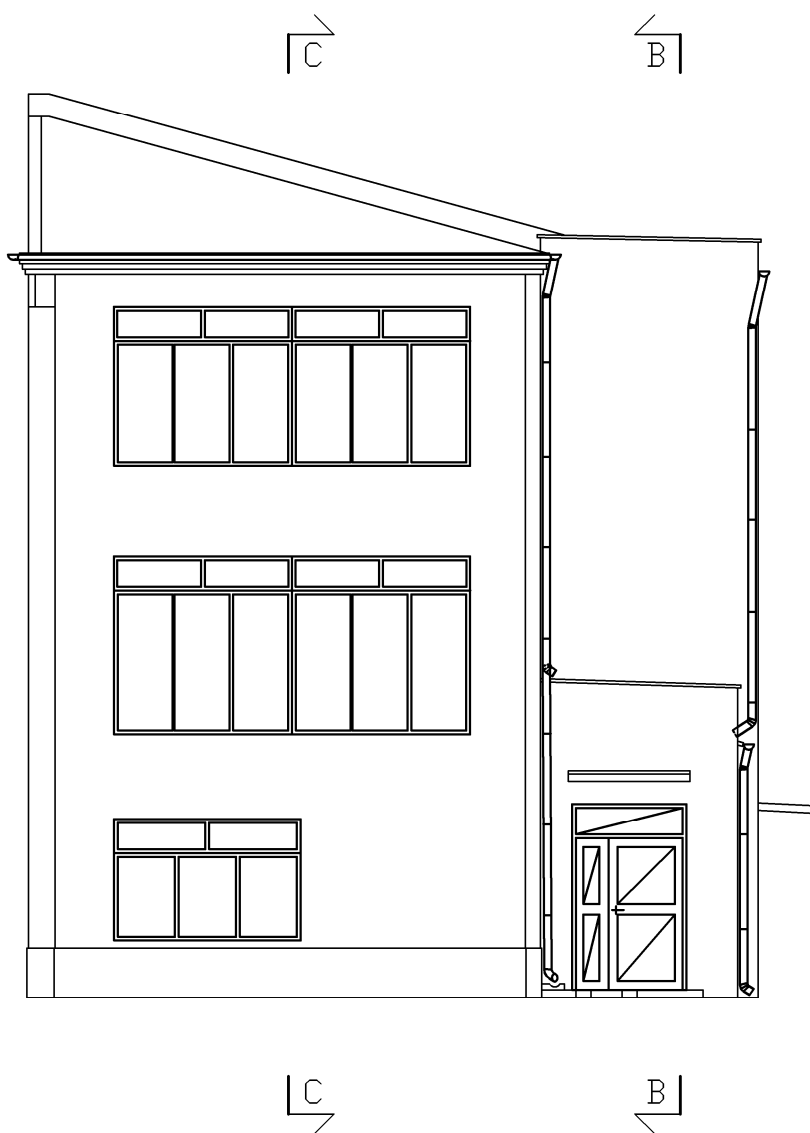

BARG Diagnostyka Budowli Sp. z o.o.
ul. Kamińskiego 28, 05-850 Ożarów Mazowiecki

Budynek użyteczności publicznej
ul. Ogrodowa 1a, Wołomin

Elewacja frontowa

Skala:

1:100

Nr rys.:

11