



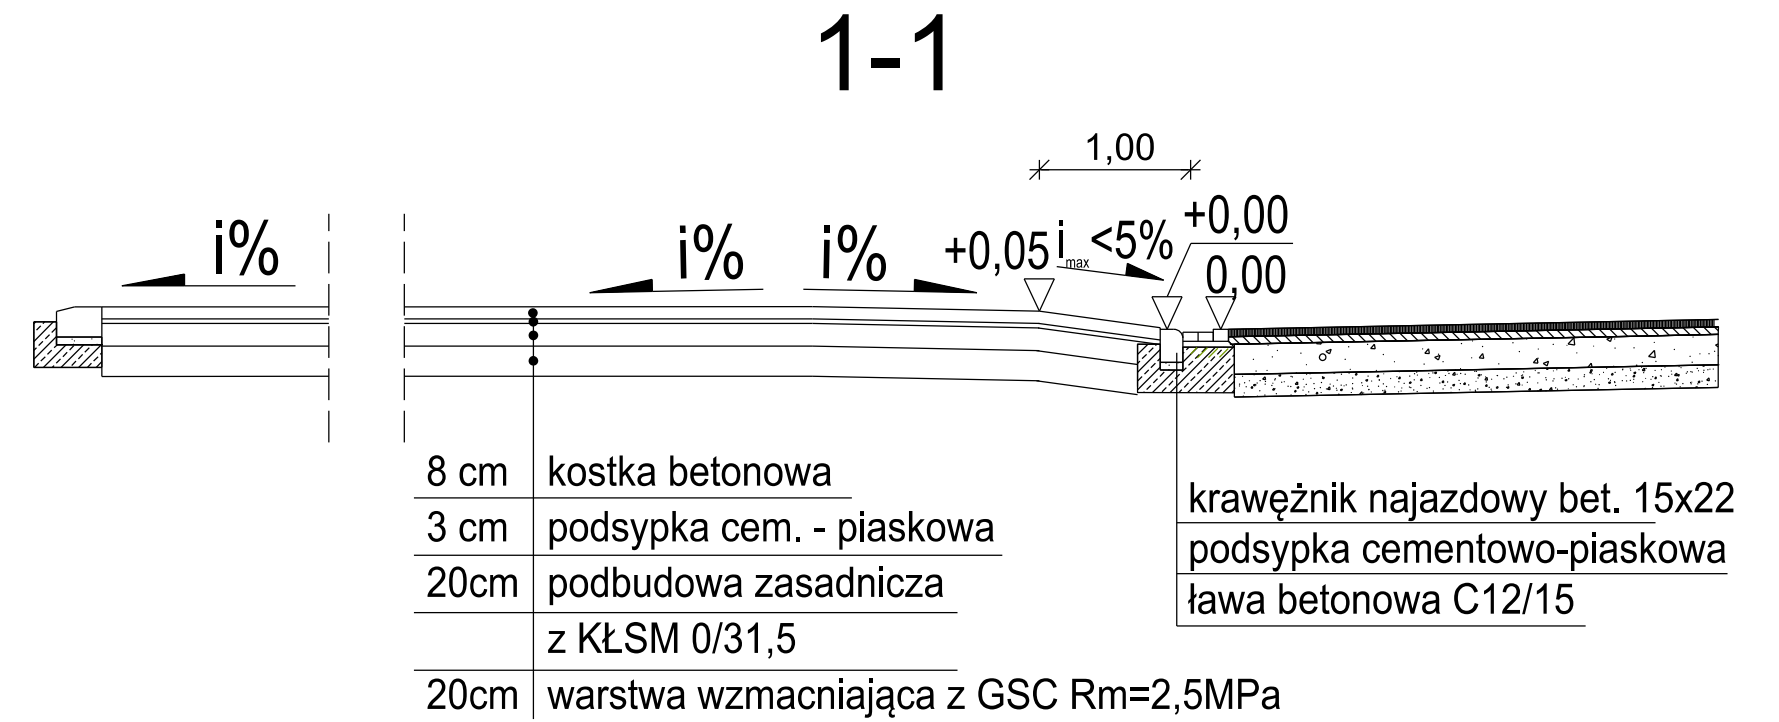

Schemat zjazdu - skos 1:1

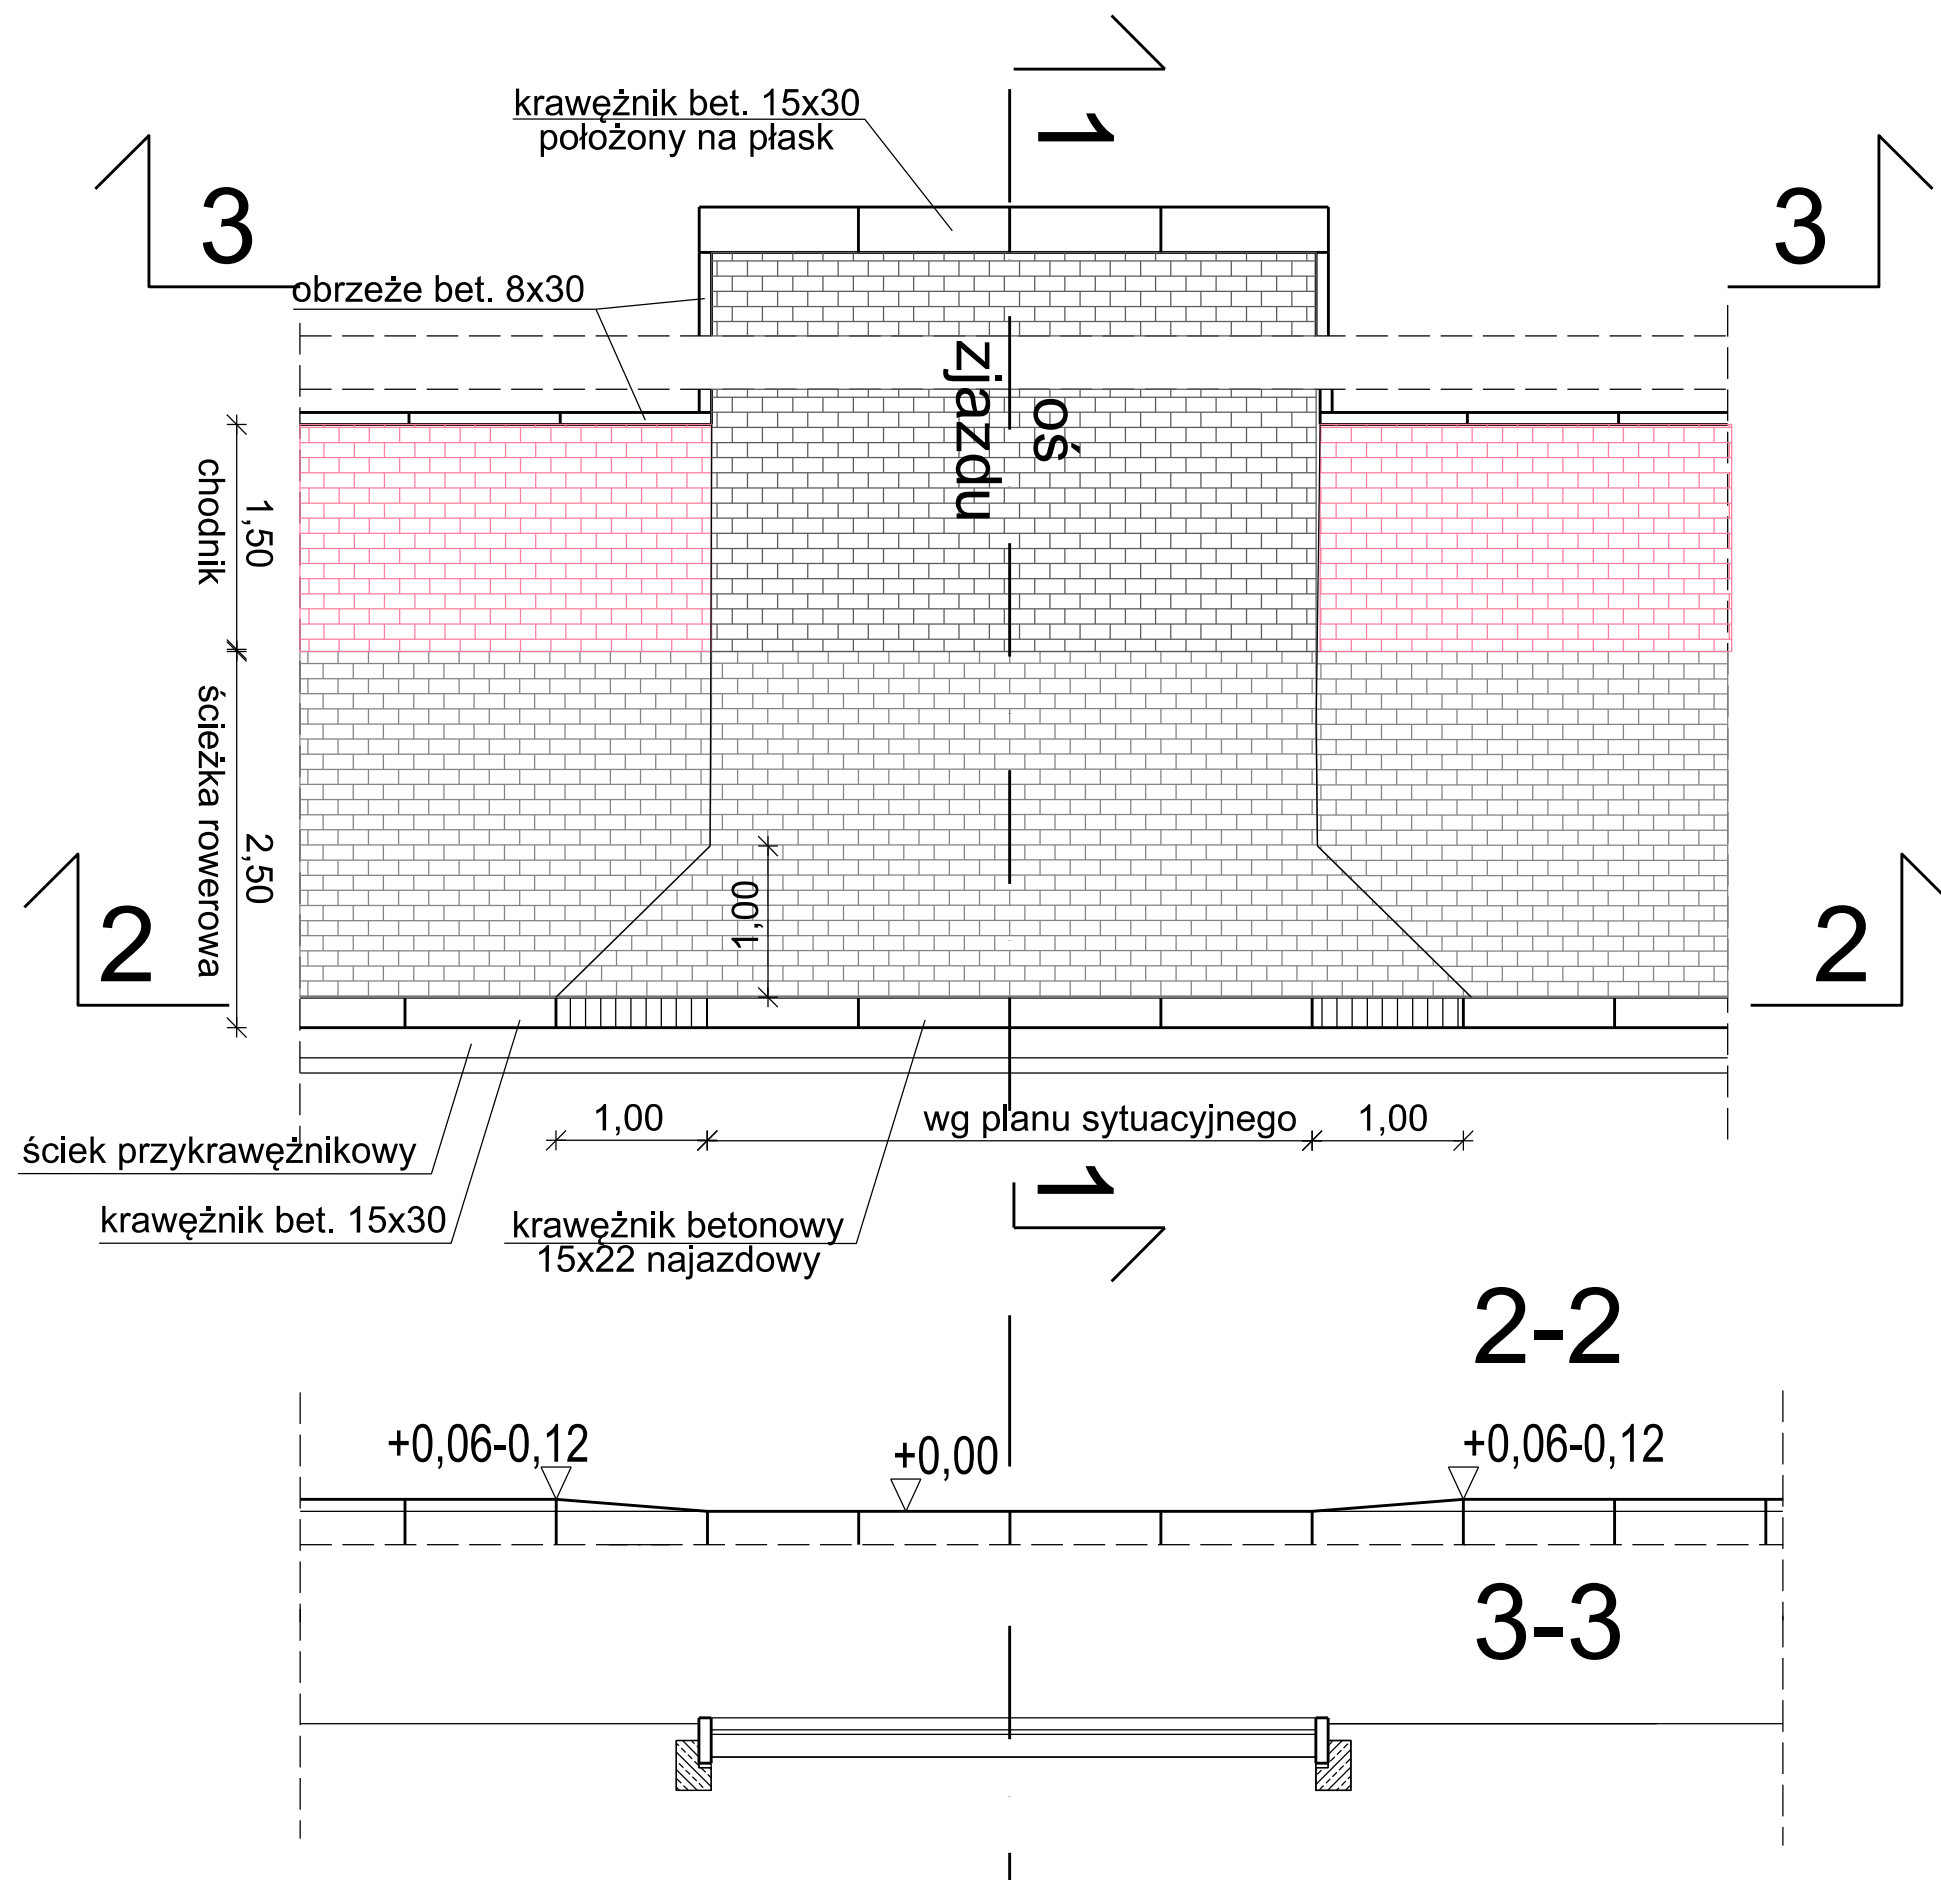

Uwaga:
 Na długości nie mniejszej niż 5,0m od krawędzi jezdni pochylenie podłużne nie większe niż 5%, a na dalszym odcinku nie większe niż 15%

INWESTOR:  POWIAT WOŁOMIŃSKI ul. Prądzińskiego 3 05-200 Wołomin		JEDNOSTKA PROJEKTOWANIA:  Piotr Szydłowski ul. Dziedzickiego 32 21-500 Biała Podlaska Projekt tel. 506-426-712 e-mail: biuro@tmpprojekt.pl	
NAZWA OBIEKTU BUDOWLANEGO: ROZBUDOWA DROGI POWIATOWEJ NR 4316W NA ODCINKU OD DZIAŁKI NR EW. 368/1 OBRĘB 0029 LIPINY STARE DO RONDA W MSC. MAJDAN			
ADRES: woj. mazowieckie, powiat wołomiński, gm. Wołomin			
STADIUM: PROJEKT WYKONAWCZY		BRANŻA: BRANŻA DROGOWA	
TYTUŁ RYSUNKU: Schemat zjazdów - zjazd z kostki betonowej			SKALA: 1:50
STANOWISKO: Projektant	IMIE I NAZWISKO: mgr inż. Tomasz Mikołajuk	SPECJALNOŚĆ: drogowa	NR UPRAWNIENI: LUB/0017/POOD/12
Sprawdzający	mgr inż. Michał Łazowski	drogowa	MAZ/0509/PBD/15
Opracowujący	mgr inż. Piotr Szydłowski		
DATA:	Lipiec 2016		NR RYSUNKU: 3.2