



System Informacji Przestrzennej Powiatu Wołomińskiego

skala 1 : 5000

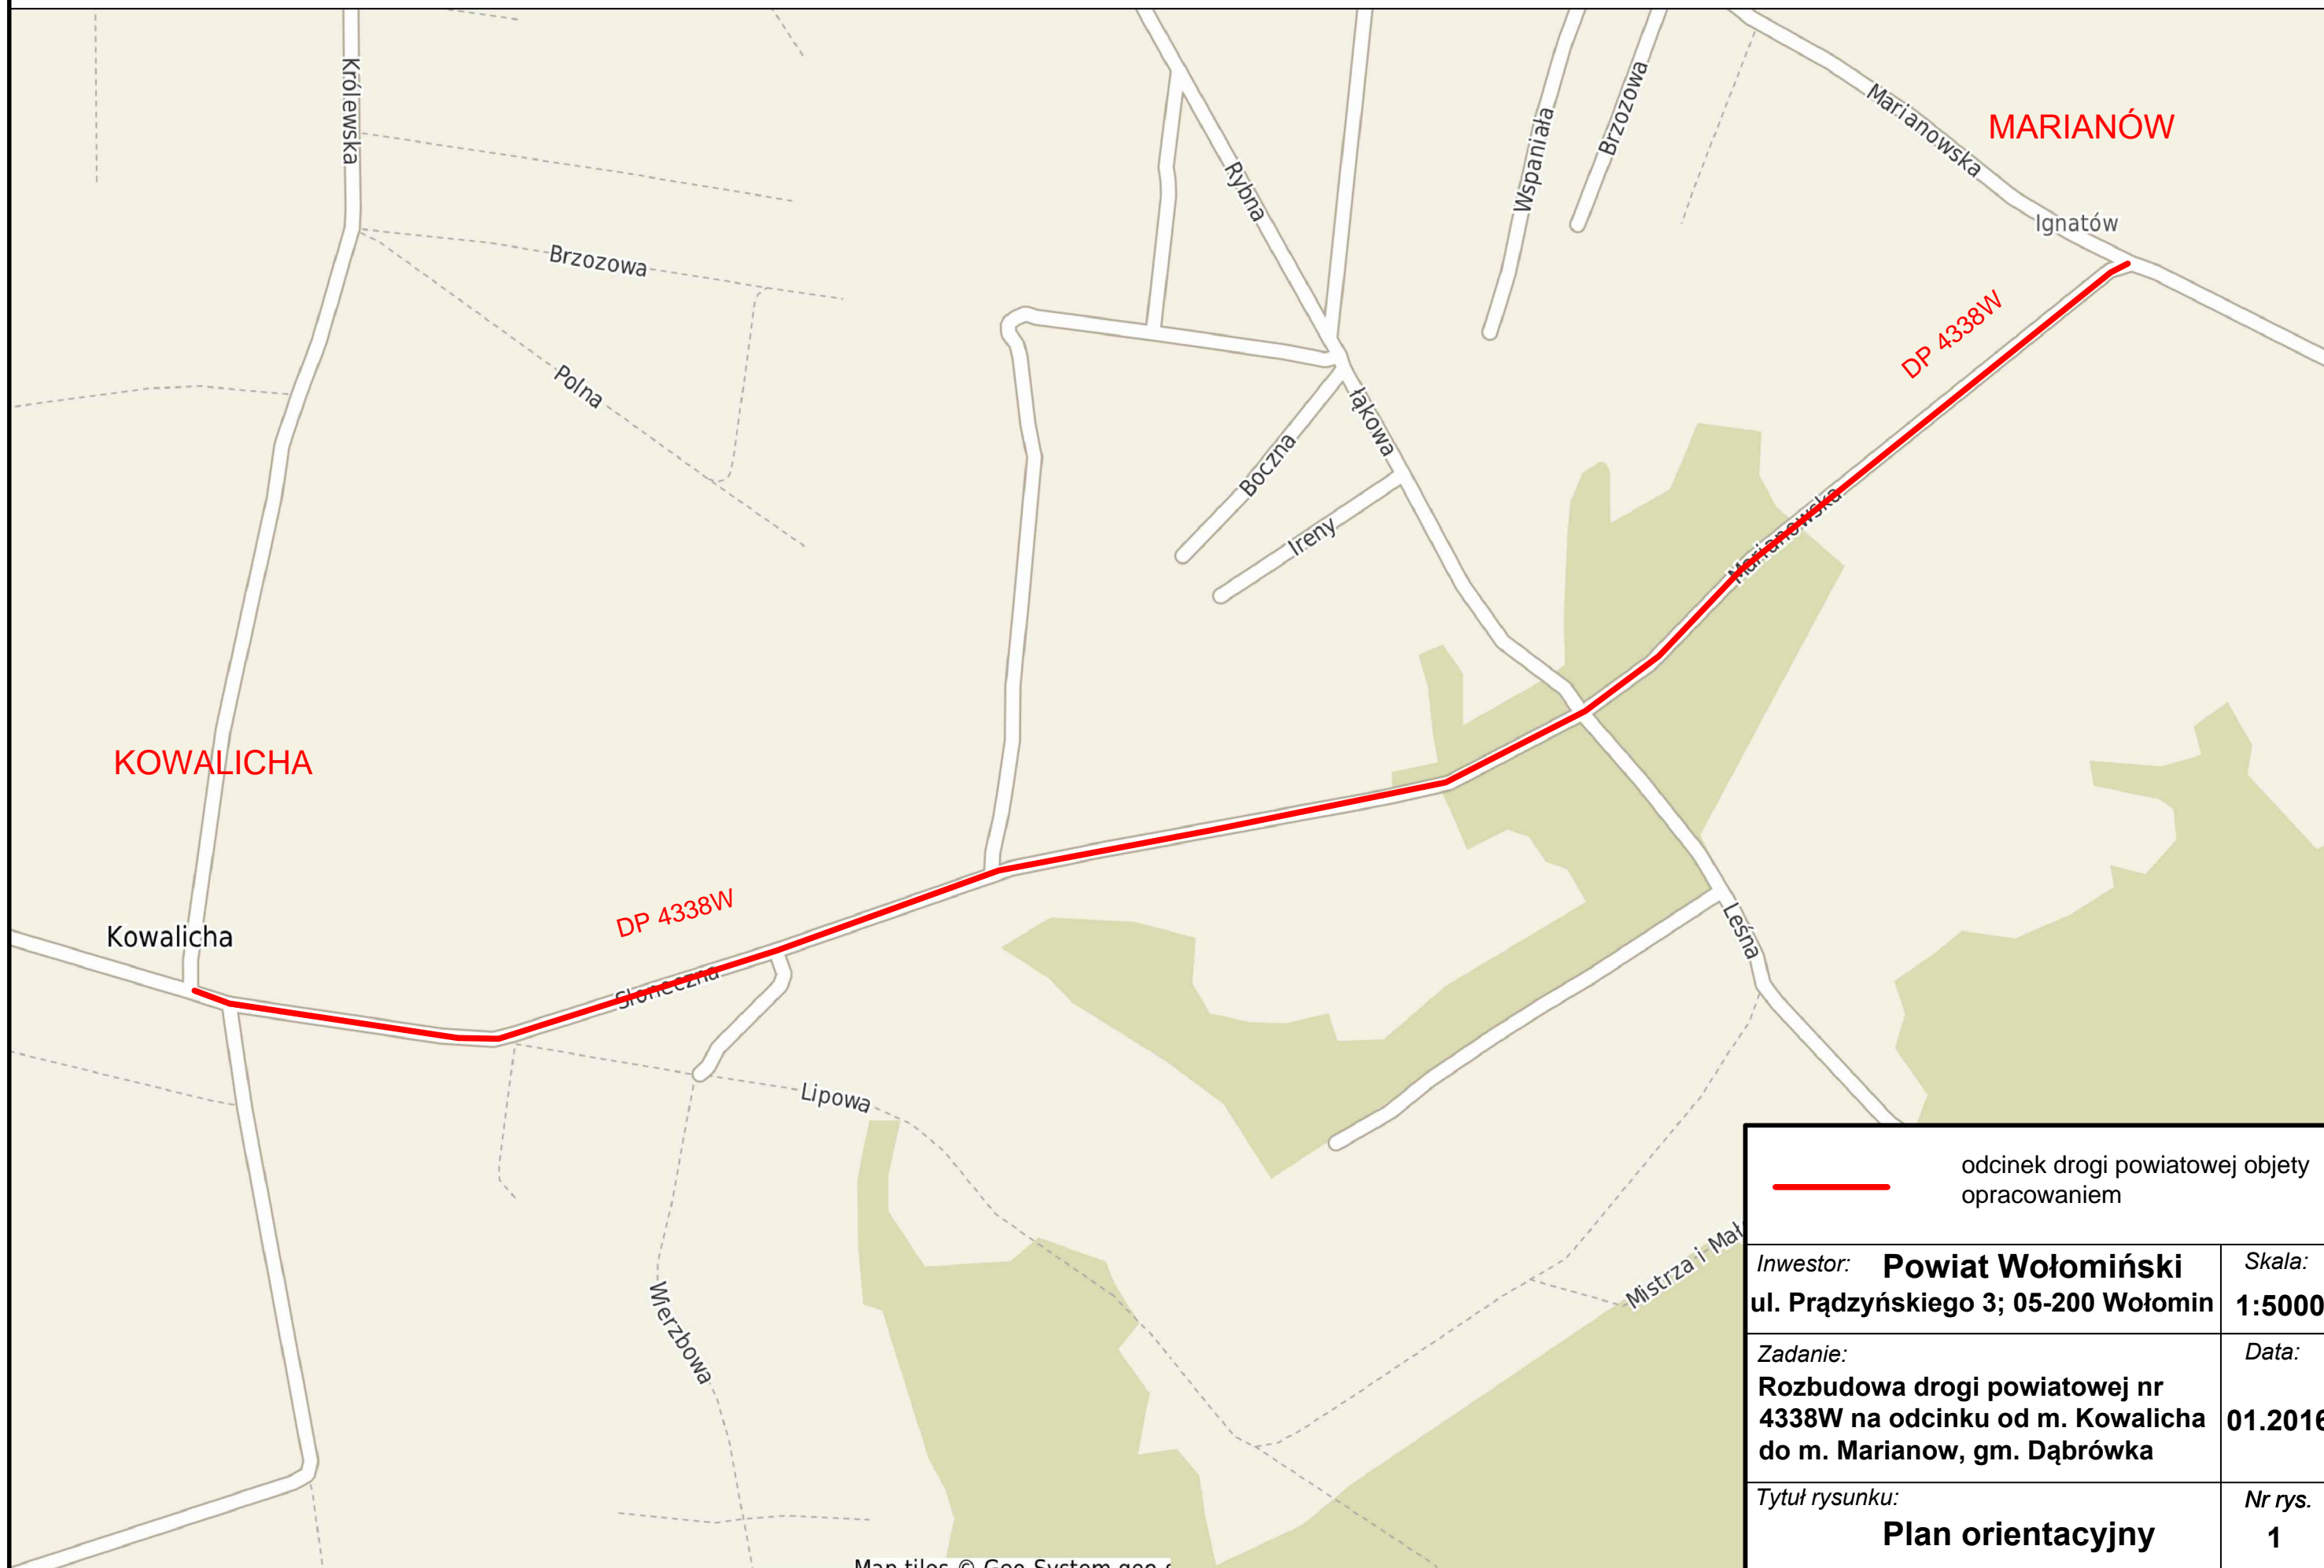

 odcinek drogi powiatowej objęty opracowaniem	
Inwestor: <b>Powiat Wołomiński</b> ul. Prądyńskiego 3; 05-200 Wołomin	Skala: <b>1:5000</b>
Zadanie: <b>Rozbudowa drogi powiatowej nr 4338W na odcinku od m. Kowalicha do m. Marianów, gm. Dąbrówka</b>	Data: <b>01.2016</b>
Tytuł rysunku: <b>Plan orientacyjny</b>	Nr rys.: <b>1</b>