





Plan orientacyjny - skala 1:5 000

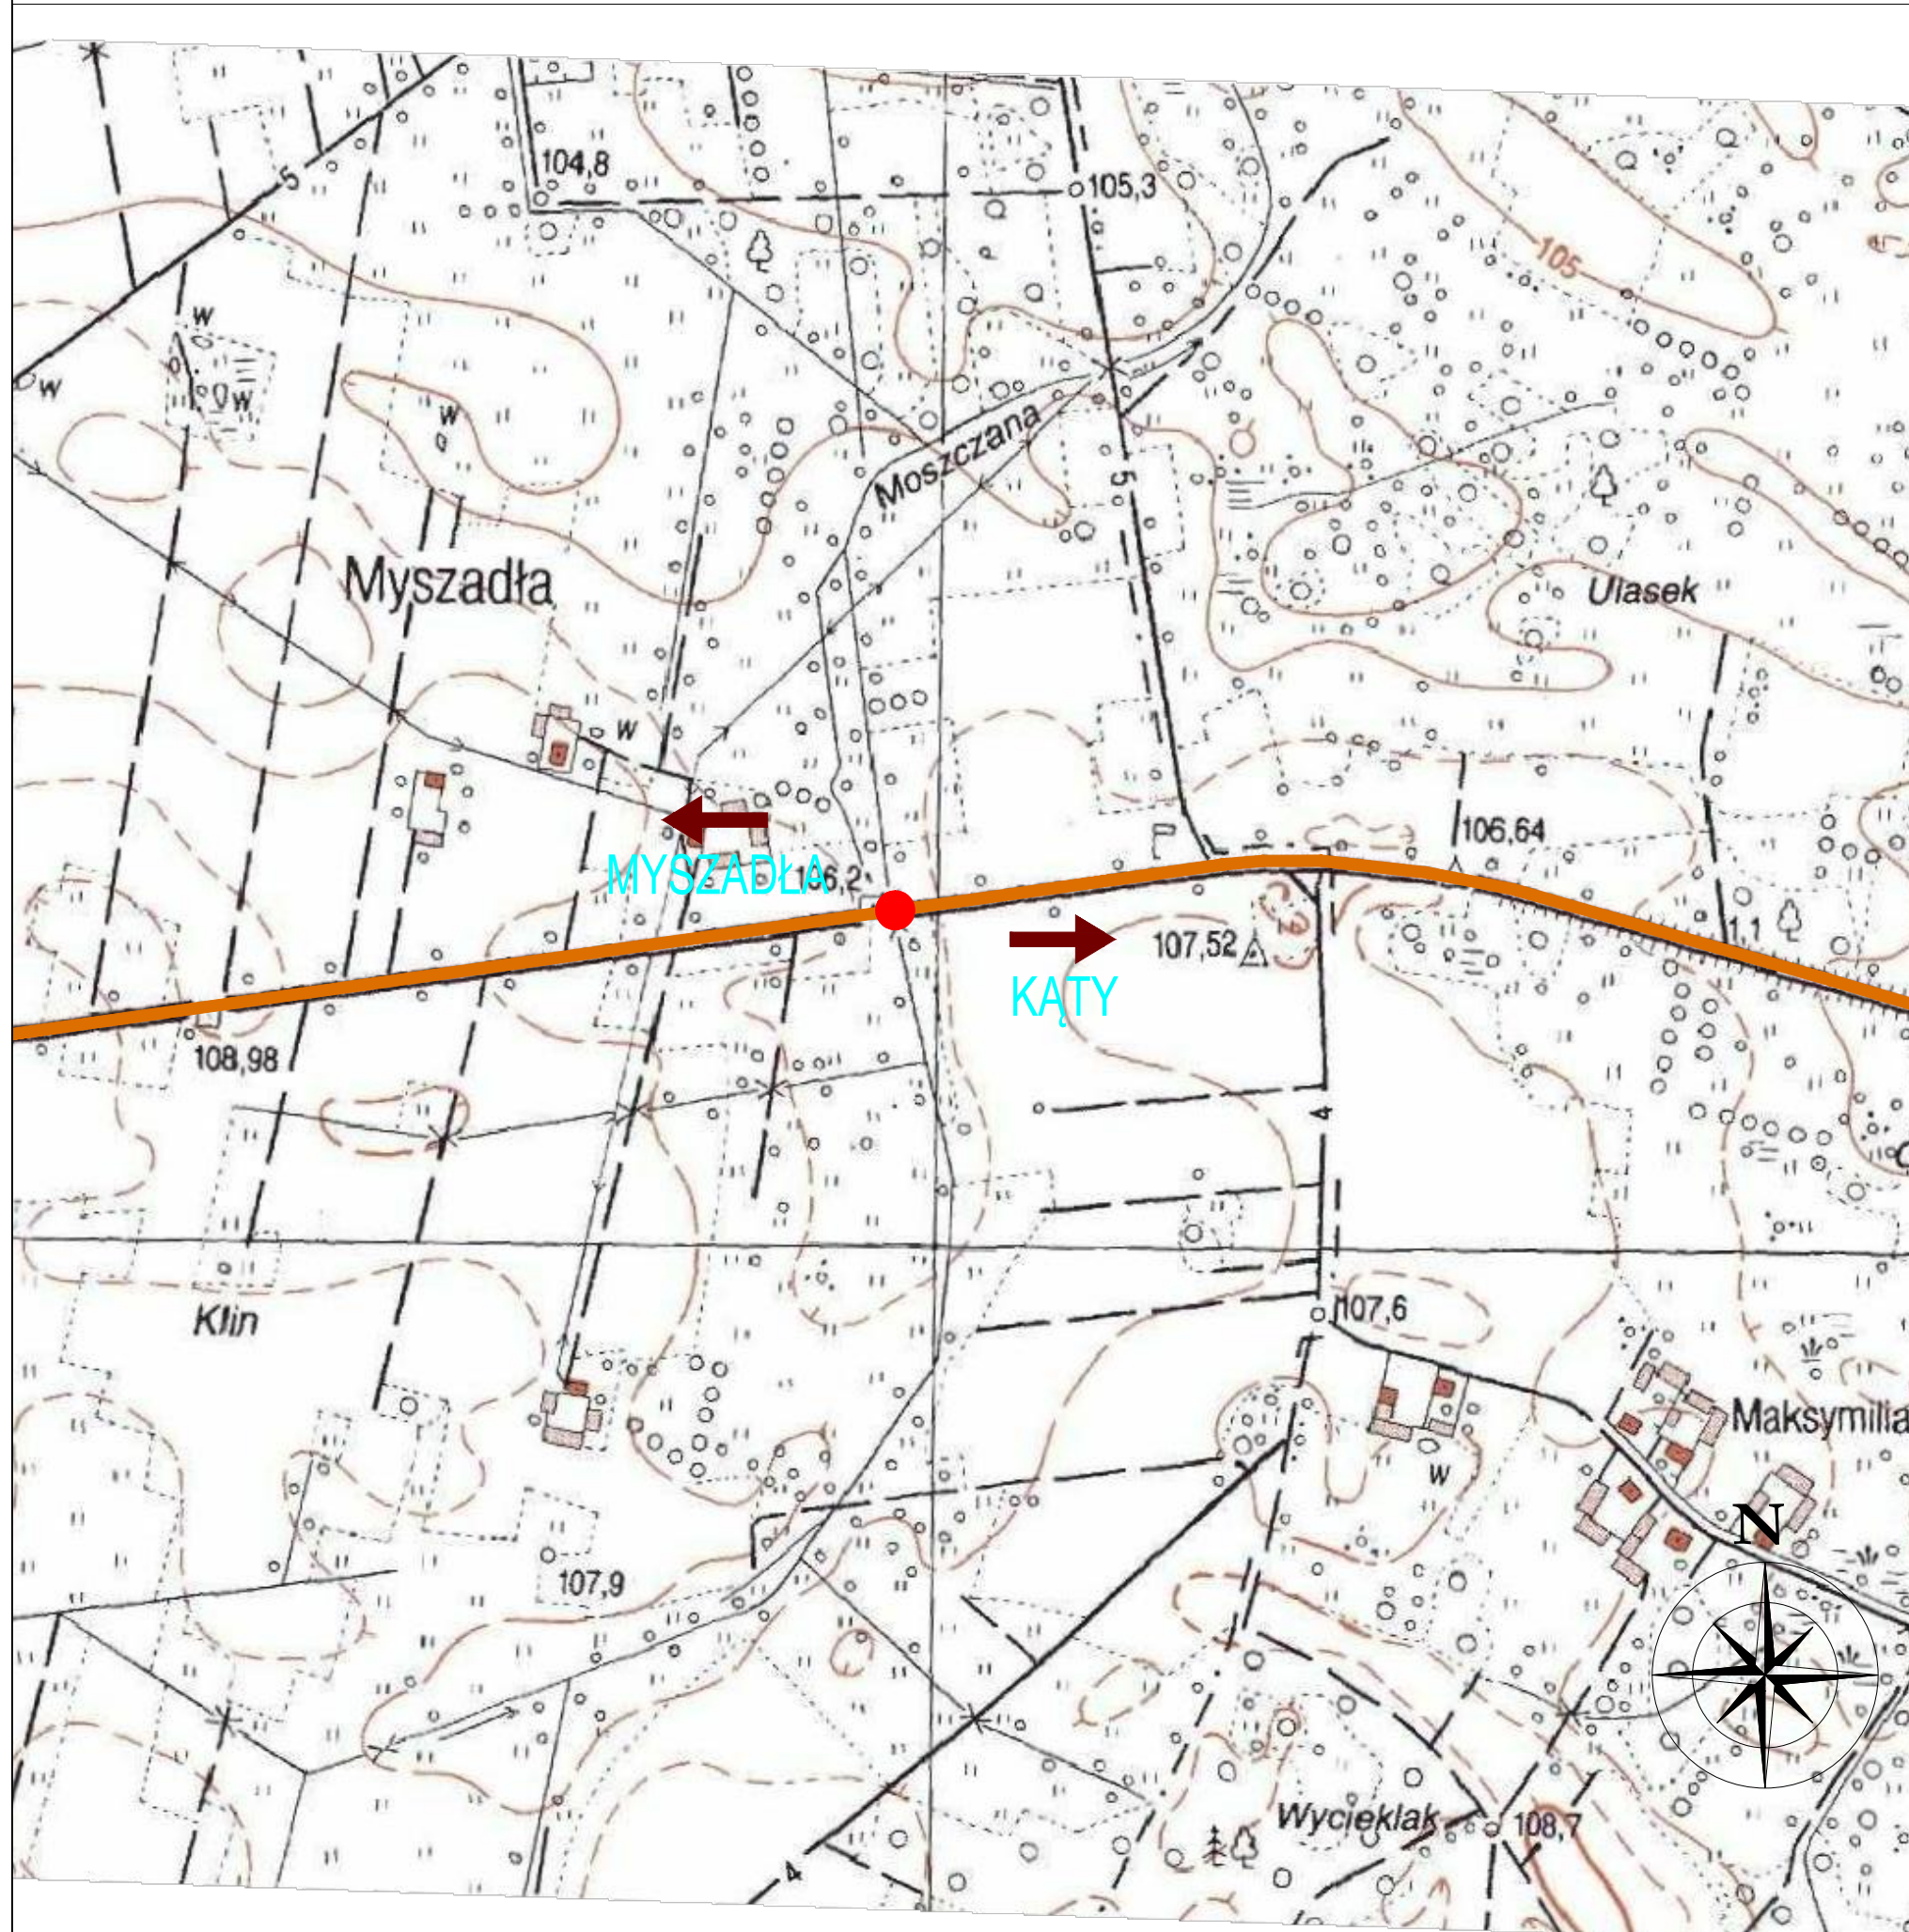


Plan orientacyjny skala 1:250 000

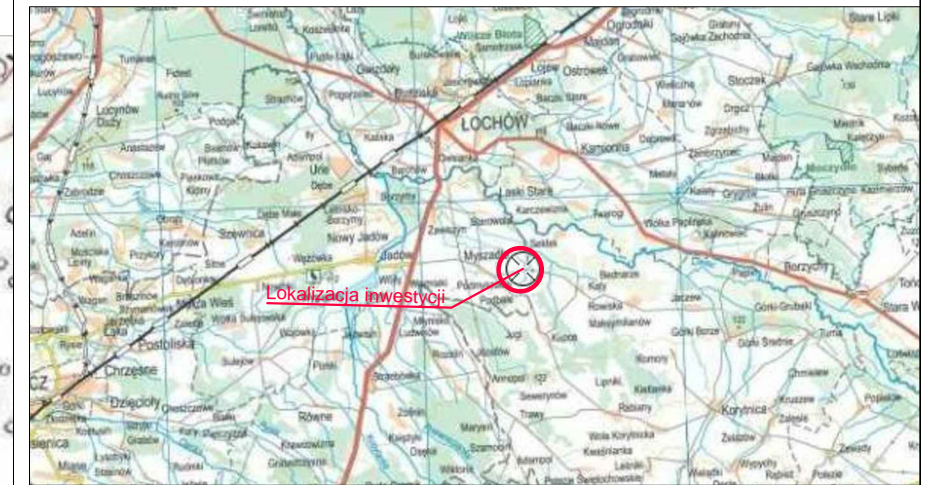

LEGENDA:

-  ist. przebieg drogi powiatowej
-  ist. przepust do przebudowy

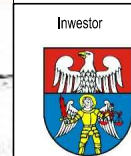

Investor
Powiat Wołomiński
ul. Prądzyńskiego 3
05-200 Wołomin

Wykonawca
LISPUS
Biuro Opracowywania Programów
i Projektów Inżynierii Komunikacyjnej Marcin Dobek
tel./fax (+48-82) 560-58-27
ul. Matejki 7, 22-100 Chełm

www.lispus.pl
e-mail: biuro@lispus.pl

Temat zadania

**Przebudowa drogi powiatowej nr 4344W
w miejscowości Myszadła, gm. Jadów**

Temat rysunku

PLAN ORIENTACYJNY

Branża		Stadium		
DROGOWA		PROJEKT WYKONAWCZY		
Umowa	Data	Skala	Wersja rysunku	Nr rysunku
nr 552.2015 z dnia 27.11.2015	06.2016	1:5000/250 000	1	0.1
Autorzy	Imię i nazwisko	Podpis		Nr uprawnień
Projektant:	mgr inż. Marcin Dobek			LUB/0217/PWOD/05
Opracował:	mgr inż. Robert Łaciński-Kijana			drogimosty