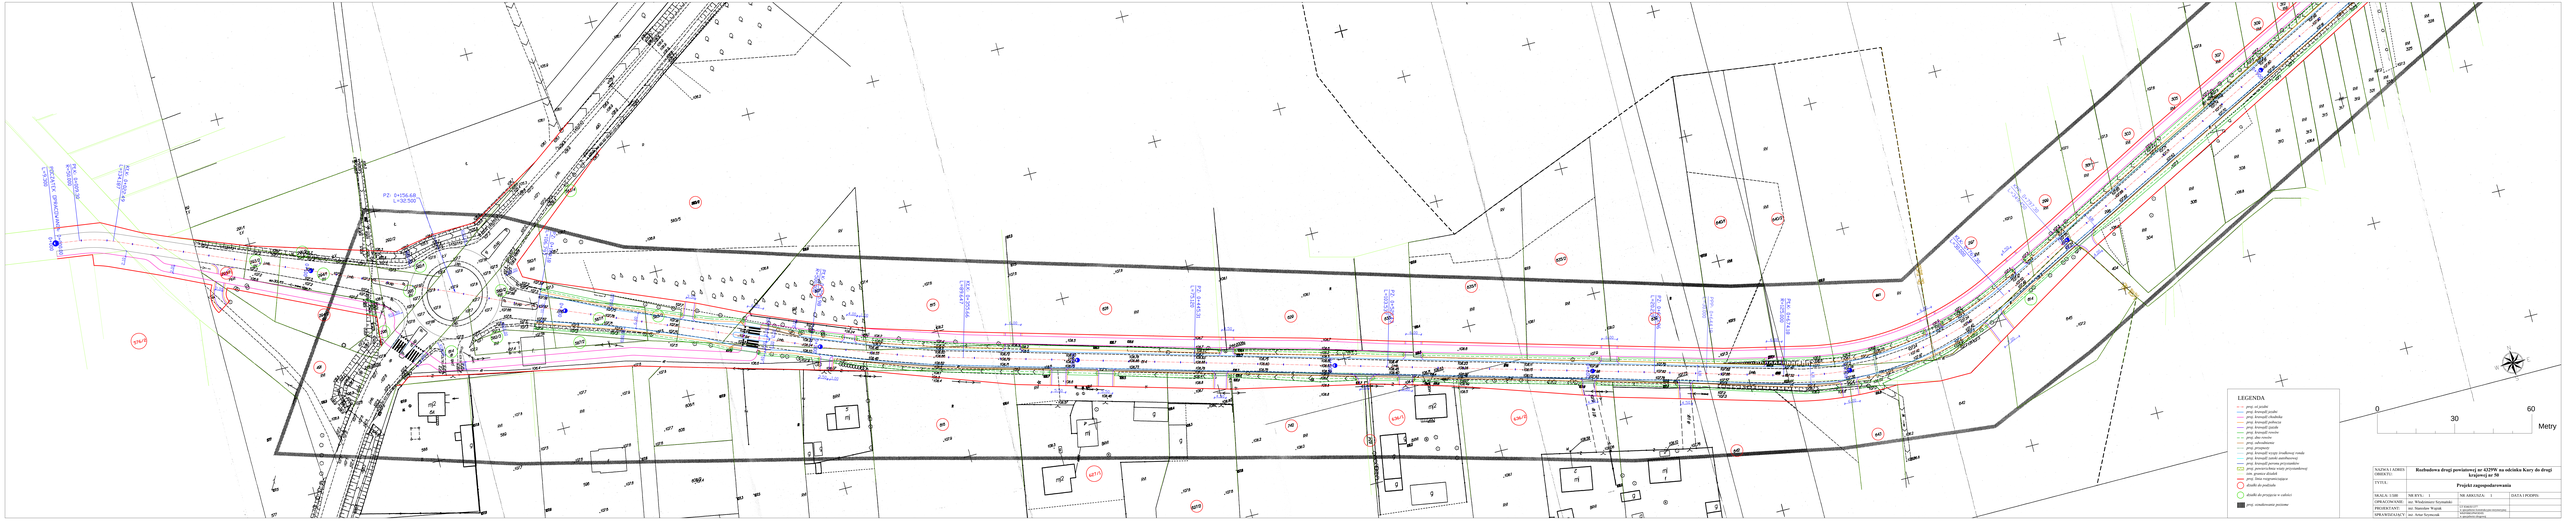

NAZWA I ADRES OBIEKTU:	Rozbudowa drogi powiatowej nr 4212W na odcinku Kary do drogi krajowej nr 58		
TYTUŁ:	Projekt zagospodarowania		
SKALA: 1:500	NR RYS.: 1	NR ARKUSZA: 1	DATA (MOPR):
OPRACOWANIE:	mgr Włodzimierz Szymański		
PROJEKTANT:	mgr Stanisław Wojciak	UT 0020/0377 ul. Kościuszki 1/3 lok. 1 26-600 Radom	
SPRAWDZAŁA/Y:	mgr Artur Szymczak	UT 0020/0377 ul. Kościuszki 1/3 lok. 1 26-600 Radom	