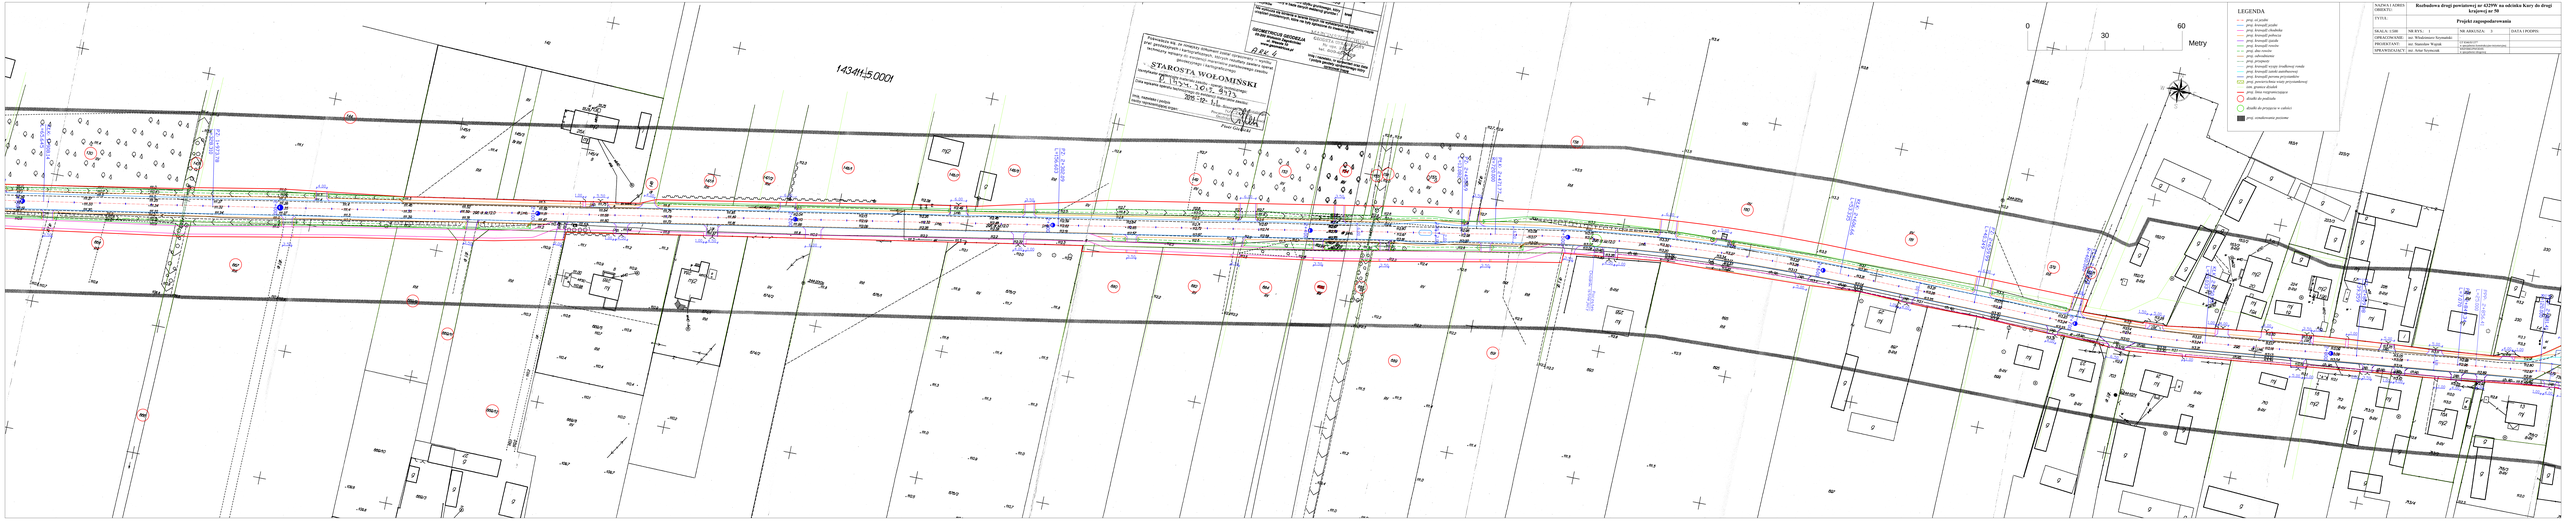
14341+5.000l
0
30
60
Metry
LEGENDA
proj. oś jezdni
proj. krawędź jezdni
proj. krawędź chodnika
proj. krawędź pobocza
proj. krawędź zjazdu
proj. krawędź ścieżki
proj. dno rowów
proj. odwodnienie
proj. ogrodzenie
proj. krawędź wyjęcia trawnika rondo
proj. krawędź zatok autobusowej
proj. krawędź wyjęcia pas zieleńca
proj. przewodnik stanu przyziemnego
proj. granica działek
proj. linia rozgraniczająca
działki do podziału
działki do przejęcia w całości
proj. ozdrowienie poziome
STAROSTA WOŁOMIŃSKI
Wołomin, dnia 16.12.2013
Paweł Grabiec
NAZWA I ADRES OBIEKTU: Rozbudowa drogi powiatowej nr 4321W na odcinku Kary do drogi krajowej nr 50
TYTUŁ: Projekt zagospodarowania
SKALA 1:1200
NR RYS.: 1
NR ARKUSZA: 3
DATA I PODPIS:
OPRACOWANIE: mr Włodzimierz Szymański
PROJEKTANT: mr Stanisław Wojtak
SPRAWDZAJĄCY: mgr inżyn Krzysztof Kowalczyk
ZARZĄD DRÓG POWIATOWYCH
ul. Kard. Wyszyńskiego 2
05-200 WOŁOMIN