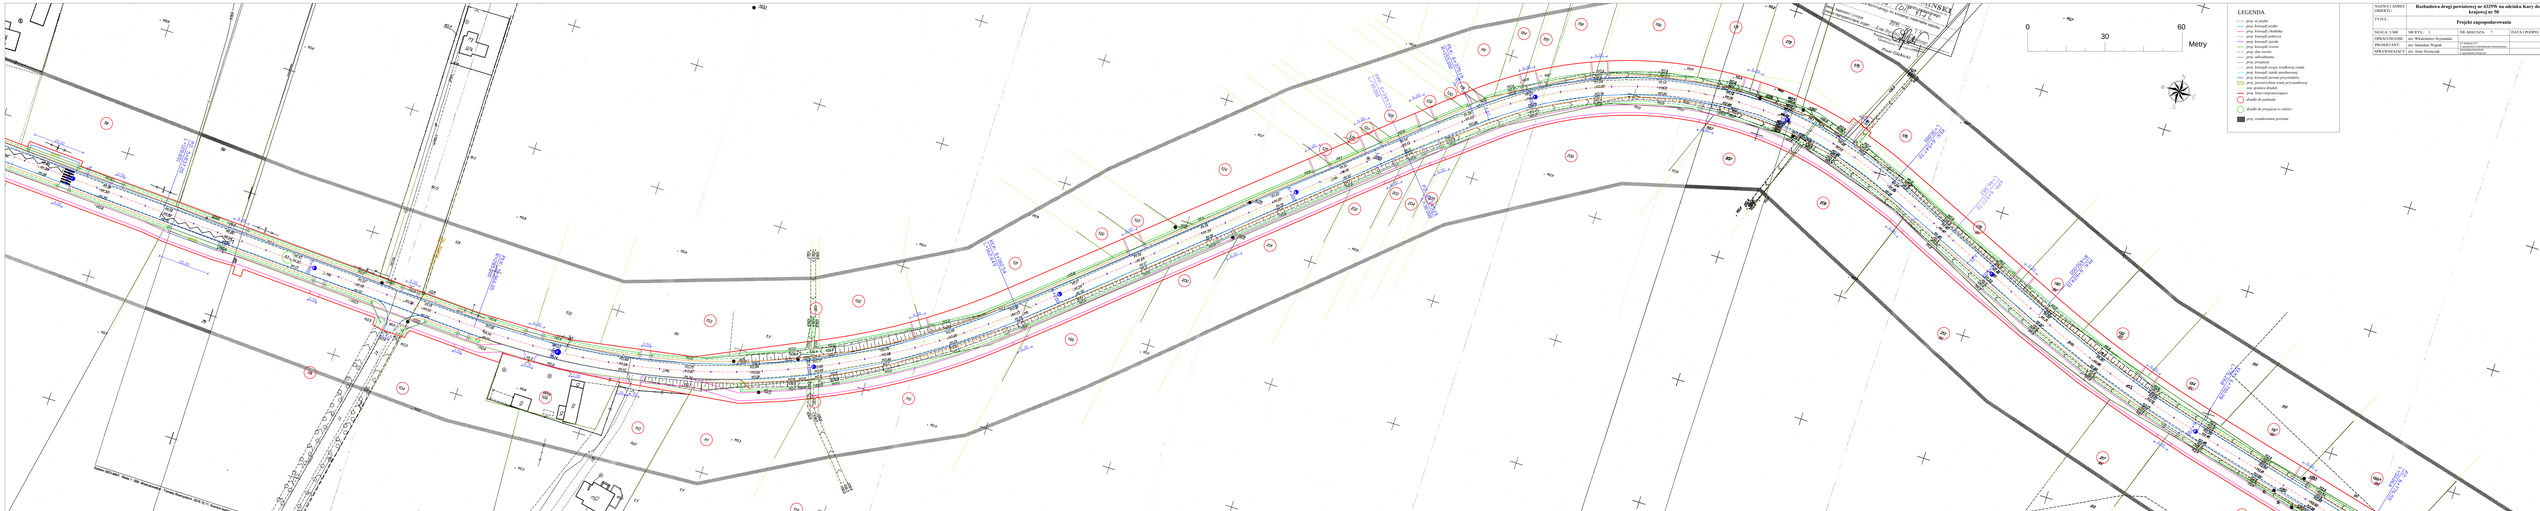

NAZWA I ADRES OBIEKTU:	Rozbudowa drogi powiatowej nr 4212W na odcinku Kary do drogi krajowej nr 58		
TYTUŁ:	Projekt zagospodarowania		
SKALA 1:500	NR RYS.: 1	NR ARKUSZA: 7	DATA I PODPIS:
OPRACOWAŁ:	mr Władysław Szymański		
PROJEKTANT:	mr Stanisław Wojcik	UP-0040/91/77	
SPRAWDZAŁ(T):	mr Artur Syrnicki	UP-0040/91/90	