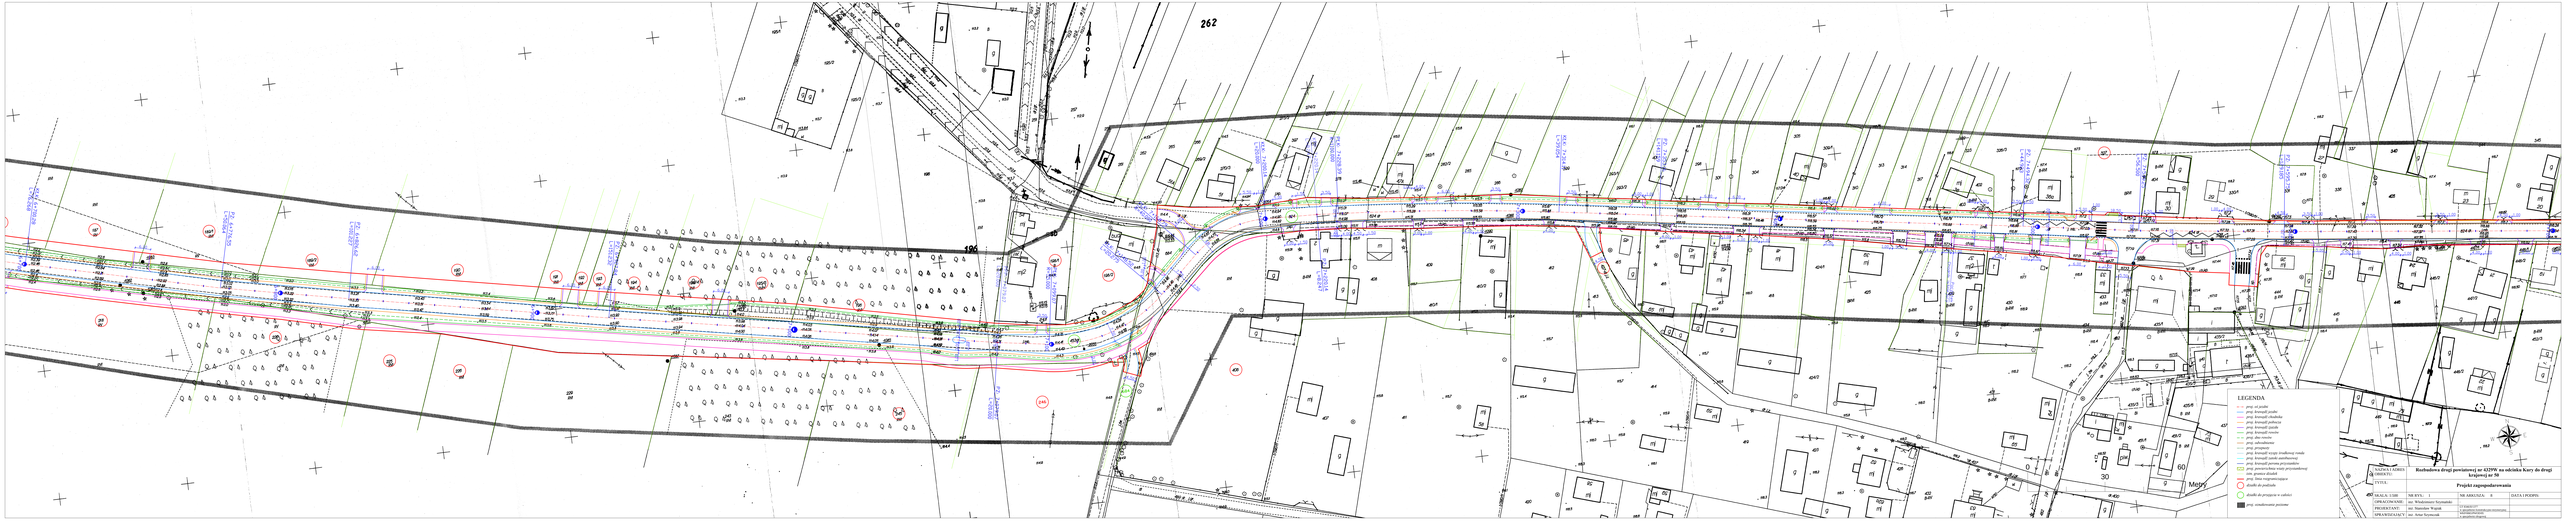


| | | | |
|---|---|---|---|
| NAZWA I ADRES OBIEKTU: | Rozbudowa drogi powiatowej nr 4212W na odcinku Kary do drogi krajowej nr 58 | | |
| TYTUŁ: | Projekt zagospodarowania | | |
| SKALA: 1:500 | | NR RYS.: 1 | NR ARKUSZA: 8 | DATA (MIESIĄC): |
| OPRACOWANIE: | mr. Włodzimierz Szymański | | |
| PROJEKTANT: | mr. Stanisław Wojnak | | |
| APROBOWAŁA/Y: | mr. Artur Szymczak | | |