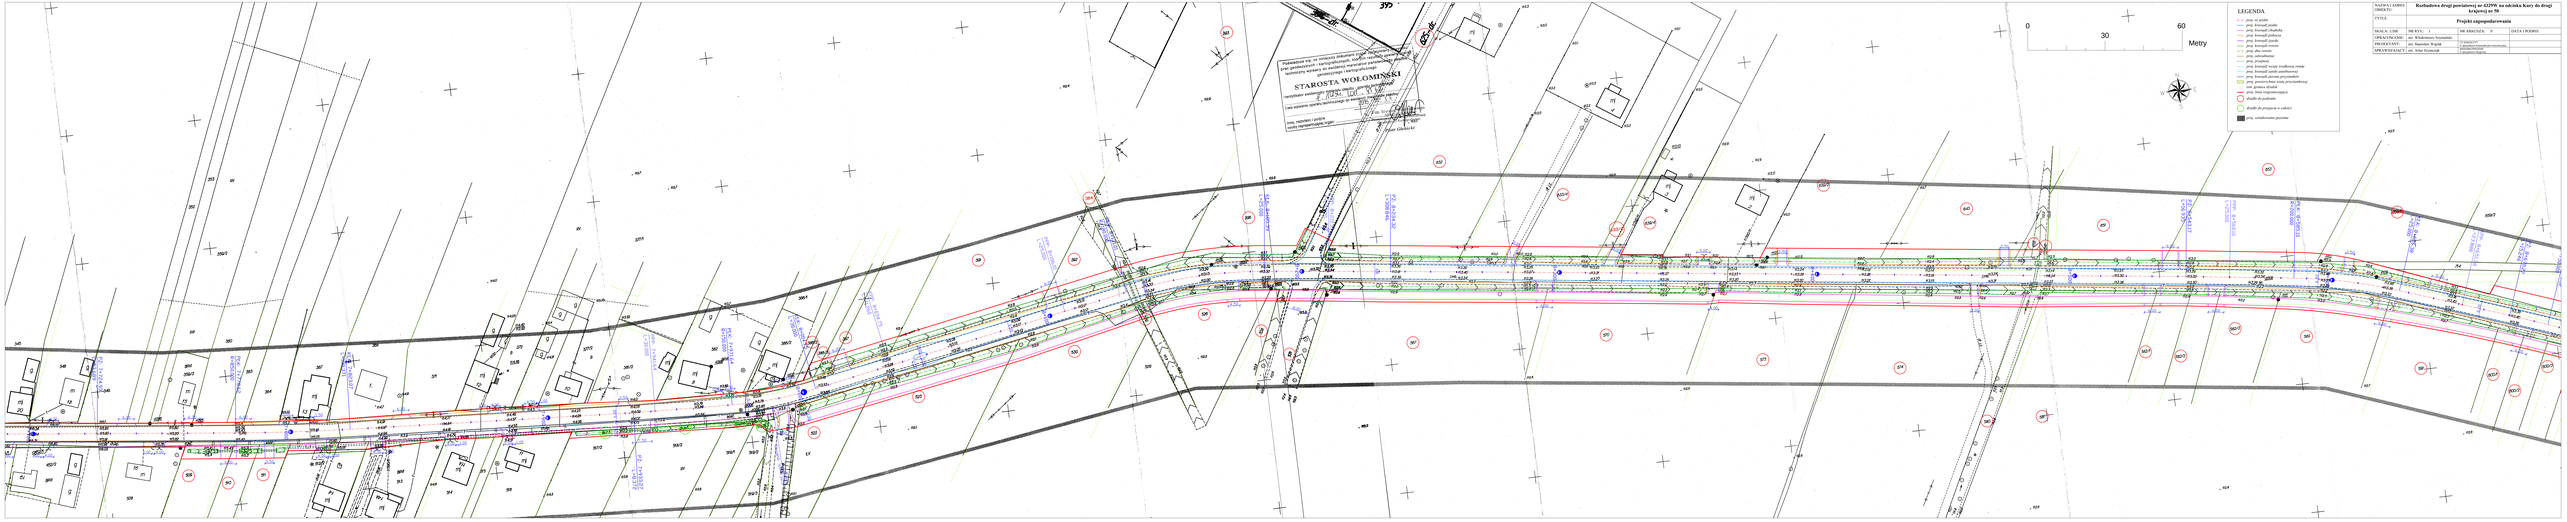

NAZWA I ADRES OBIEKTU:	Rozbudowa drogi powiatowej nr 4212W na odcinku Kary do drogi krajowej nr 50.		
TYTUŁ:	Projekt zagospodarowania		
SKALA 1:1500	NR RYS.: 1	NR ARKUSZA: 9	DATA I PODPIS:
OPRACOWAŁ:	mr Włodzimierz Szymański		
PROJEKTANT:	mr Stanisław Wojtak		
SPRAWDZAŁ(T):	mr Artur Syrnicki		