WYKAZ POWIERZCHNI PIĘTRA II BUDYNKU SZKOŁY

S/2.1	KOMUNIKACJA WYKŁADZINA TARKETT	65.40 m²
S/2.2	ZAPLECZE SALI SPORTOWEJ WYKŁADZINA TARKETT	12.71 m²
S/2.3	ZAPLECZE NA SPRZĘT SPORTOWY WYKŁADZINA TARKETT SPORTS	12.55 m²
S/2.4	SALA GIMNASTYCZNA/ SALA GIMNASTYKI KOREKCYJNEJ GRES	106.95 m²
S/2.5	WC GRES	3.20 m²
S/2.6	WC GRES	8.51 m²
S/2.7	WC GRES	8.49 m²
S/2.8	POMIESZCZENIE GOSPODARCZE GRES	3.37 m²
S/2.9	PRZEBIERALNIA I ŁAZIENKA DZIEWCZYNEK WYKŁADZINA TARKETT	19.02 m²
S/2.10	PRZEBIERALNIA I ŁAZIENKA CHŁOPCÓW WYKŁADZINA TARKETT	19.86 m²
S/2.11	SALA KOMPUTEROWA WYKŁADZINA TARKETT	26.14 m²
S/2.12	SALA DZIECI AUTYSTYCZNYCH WYKŁADZINA TARKETT	13.19 m²
S/2.13	POMIESZCZENIE GOSPODARCZE GRES	3.67 m²
S/2.14	WC GRES	5.48 m²
S/2.15	WC DLA NIEPEŁNOSPRAWNYCH GRES	7.42 m²
S/2.16	SALA DZIECI AUTYSTYCZNYCH WYKŁADZINA TARKETT	14.02 m²
S/2.17	SALA DZIECI Z LEKKIM I UMIARKOWANYM UPOŚLEDZENIEM WYKŁADZINA TARKETT	25.07 m²
	RAZEM:	355.05 m²

WYKAZ POWIERZCHNI PIĘTRA II BUDYNKU ADMINISTRACYJNO-BIUROWEGO

B2.1	POMIESZCZENIE BIUROWE WYKŁADZINA TARKETT	14.55 m²
B2.2	POMIESZCZENIE BIUROWE WYKŁADZINA TARKETT	14.55 m²
B2.3	KOMUNIKACJA WYKŁADZINA TARKETT	98.44 m²
B2.4	POMIESZCZENIE BIUROWE WYKŁADZINA TARKETT	18.47 m²
B2.5	ARCHIWUM WYKŁADZINA TARKETT	33.15 m²
B2.6	POMIESZCZENIE BIUROWE WYKŁADZINA TARKETT	14.55 m²
B2.7	POMIESZCZENIE BIUROWE WYKŁADZINA TARKETT	14.55 m²
B2.8	POMIESZCZENIE BIUROWE WYKŁADZINA TARKETT	14.55 m²
B2.9	POMIESZCZENIE BIUROWE GRES	14.55 m²
B2.10	WC GRES	11.53 m²
B2.11	WC DLA NIEPEŁNOSPRAWNYCH GRES	5.32 m²
B2.12	WC GRES	11.53 m²
	RAZEM:	265.74 m²

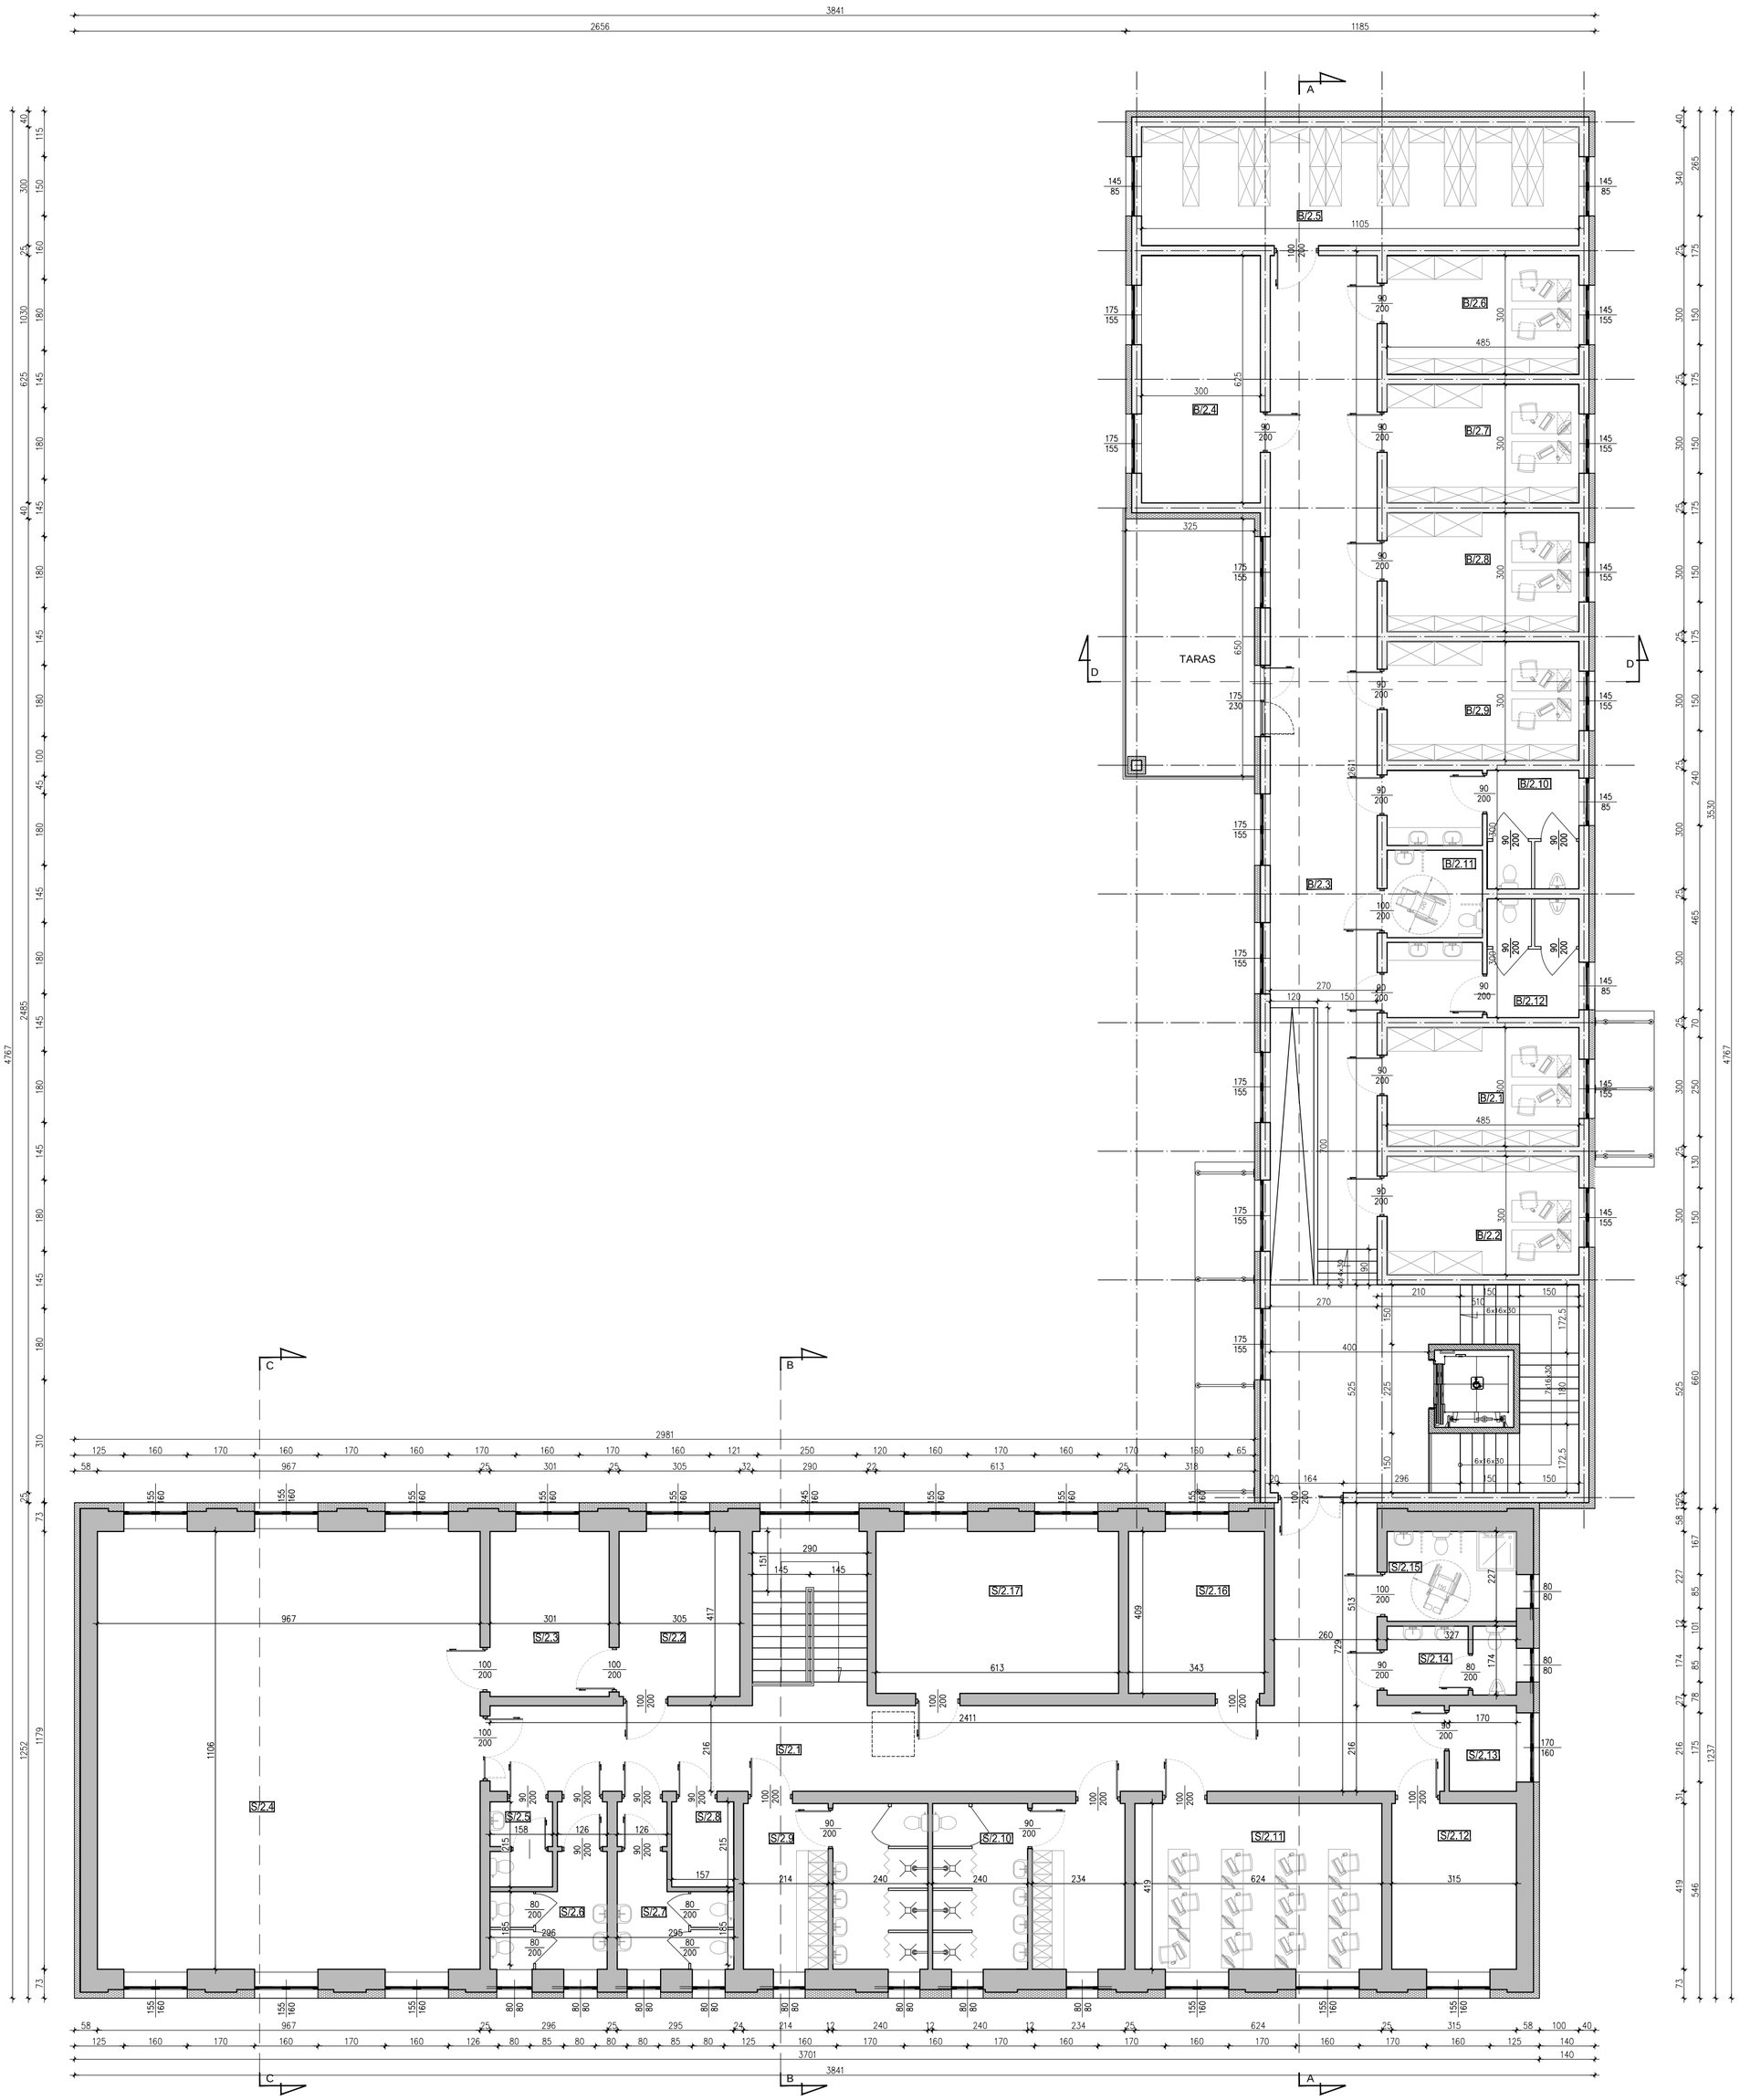

1 BUDYNEK SZKOŁY

2 BUDYNEK ADMINISTRACYJNO-BIUROWY

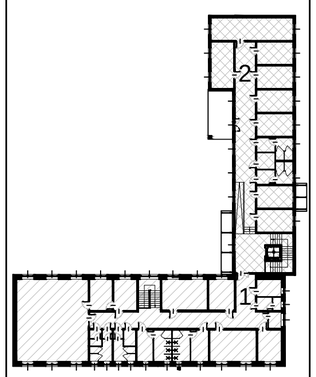

JM STUDIO
PRACOWNIA PROJEKTOWA
ARCHITEKTURY I KONSTRUKCJI

Temat Opracowania	ADAPTACJA BUDYNKU NA POTRZEBY "ZSS" W RADZYMINIE WRAZ Z BUDOWĄ NOWEGO SKRZYDŁA NA CELE ADMINISTRACYJNO-BIUROWE
Adres Obiektu	RADZYMIN, UL. KOMUNALNA 8 DZ. NR EW. 39/6 ORAZ 39/7, OBRĘB 03-01
Skala	1:100
Branża	ARCHITEKTURA–KONSTRUKCJA
Data	2016

RZUT PIĘTRA II
PROJEKT KONCEPCYJNY

Nr rysunku 14

Autorzy projektu — Podpis

mgr inż. arch. Jacek Markiewicz
upr. bud. nr Wa-422/93 w spec. konstr.-budowlanej
upr. arch. nr Wa-950/93 w spec. architektonicznej

Wszelkie prawa do tego rysunku zastrzeżone! (Dz.U. Nr. 24 poz.234)