


INWENTARYZACJA ISTNIEJĄCYCH DRZEW
 ORAZ DRZEW KOLIDUJĄCYCH
 Z PROJEKTOWANĄ ZABUDOWĄ NA DZIAŁCE
 NR EW. 39/6, OBRĘB 03-01
 POŁOŻONEJ W RADZYMINIE,
 PRZY UL. KOMUNALNEJ 8
 INWESTOR: URZĄD MIASTA RADZYMIN

POMIARY OBWODÓW DRZEW WYKONANO
 NA WYSOKOŚCI ~ 130cm

- | | | |
|---------------|--------------------------|-----------------|
| 1. WIERZBA | - 197cm | /DO WYCINKI/ |
| 2. TOPOLA | - 165cm | |
| 3. TOPOLA | - 147cm | |
| 4. TOPOLA | - 147cm | |
| 5. TOPOLA | - 118cm; 56cm | |
| 6. TOPOLA | - 85cm; 99cm | |
| 7. TOPOLA | - 146cm | |
| 8. TOPOLA | - 75cm | |
| 9. TOPOLA | - 147cm | |
| 10. TOPOLA | - 70cm; 117cm | |
| 11. TOPOLA | - 155; 44cm | |
| 12. TOPOLA | - 65cm; 118cm | |
| 13. TOPOLA | - 120cm | |
| 14. TOPOLA | - 145cm | |
| 15. TOPOLA | - 160cm | |
| 16. TOPOLA | - 150cm | |
| 17. TOPOLA | - 145cm | |
| 18. TOPOLA | - 92cm | |
| 19. TOPOLA | - 135cm | |
| 20. TOPOLA | - 160cm | |
| 21. TOPOLA | - 125cm | /EW.DO WYCINKI/ |
| 22. TOPOLA | - 113cm | /EW.DO WYCINKI/ |
| 23. TOPOLA | - 93cm | /EW.DO WYCINKI/ |
| 24. TOPOLA | - 85cm | /EW.DO WYCINKI/ |
| 25. TOPOLA | - 120cm | /EW.DO WYCINKI/ |
| 26. TOPOLA | - 155cm | |
| 27. WIERZBA | - 147cm | /DO WYCINKI/ |
| 28. WIERZBA | - 180cm | /DO WYCINKI/ |
| 29. ŚWIERK | - 70cm | |
| 30. ŚWIERK | - 75cm | |
| 31. LIPA | - 116cm | |
| 32. LIPA | - 60cm; 73cm | |
| 33. LIPA | - 93cm | |
| 34. LIPA | - 87cm | |
| 35. LIPA | - 97cm | |
| 36. LIPA | - 134cm | |
| 37. LIPA | - 118cm | |
| 38. LIPA | - 54cm; 62cm; 75cm; 96cm | |
| 39. LIPA | - 86cm | /DO WYCINKI/ |
| 40. LIPA | - 80cm | /DO WYCINKI/ |
| 41. ORZESZNIK | - 190cm | /DO WYCINKI/ |

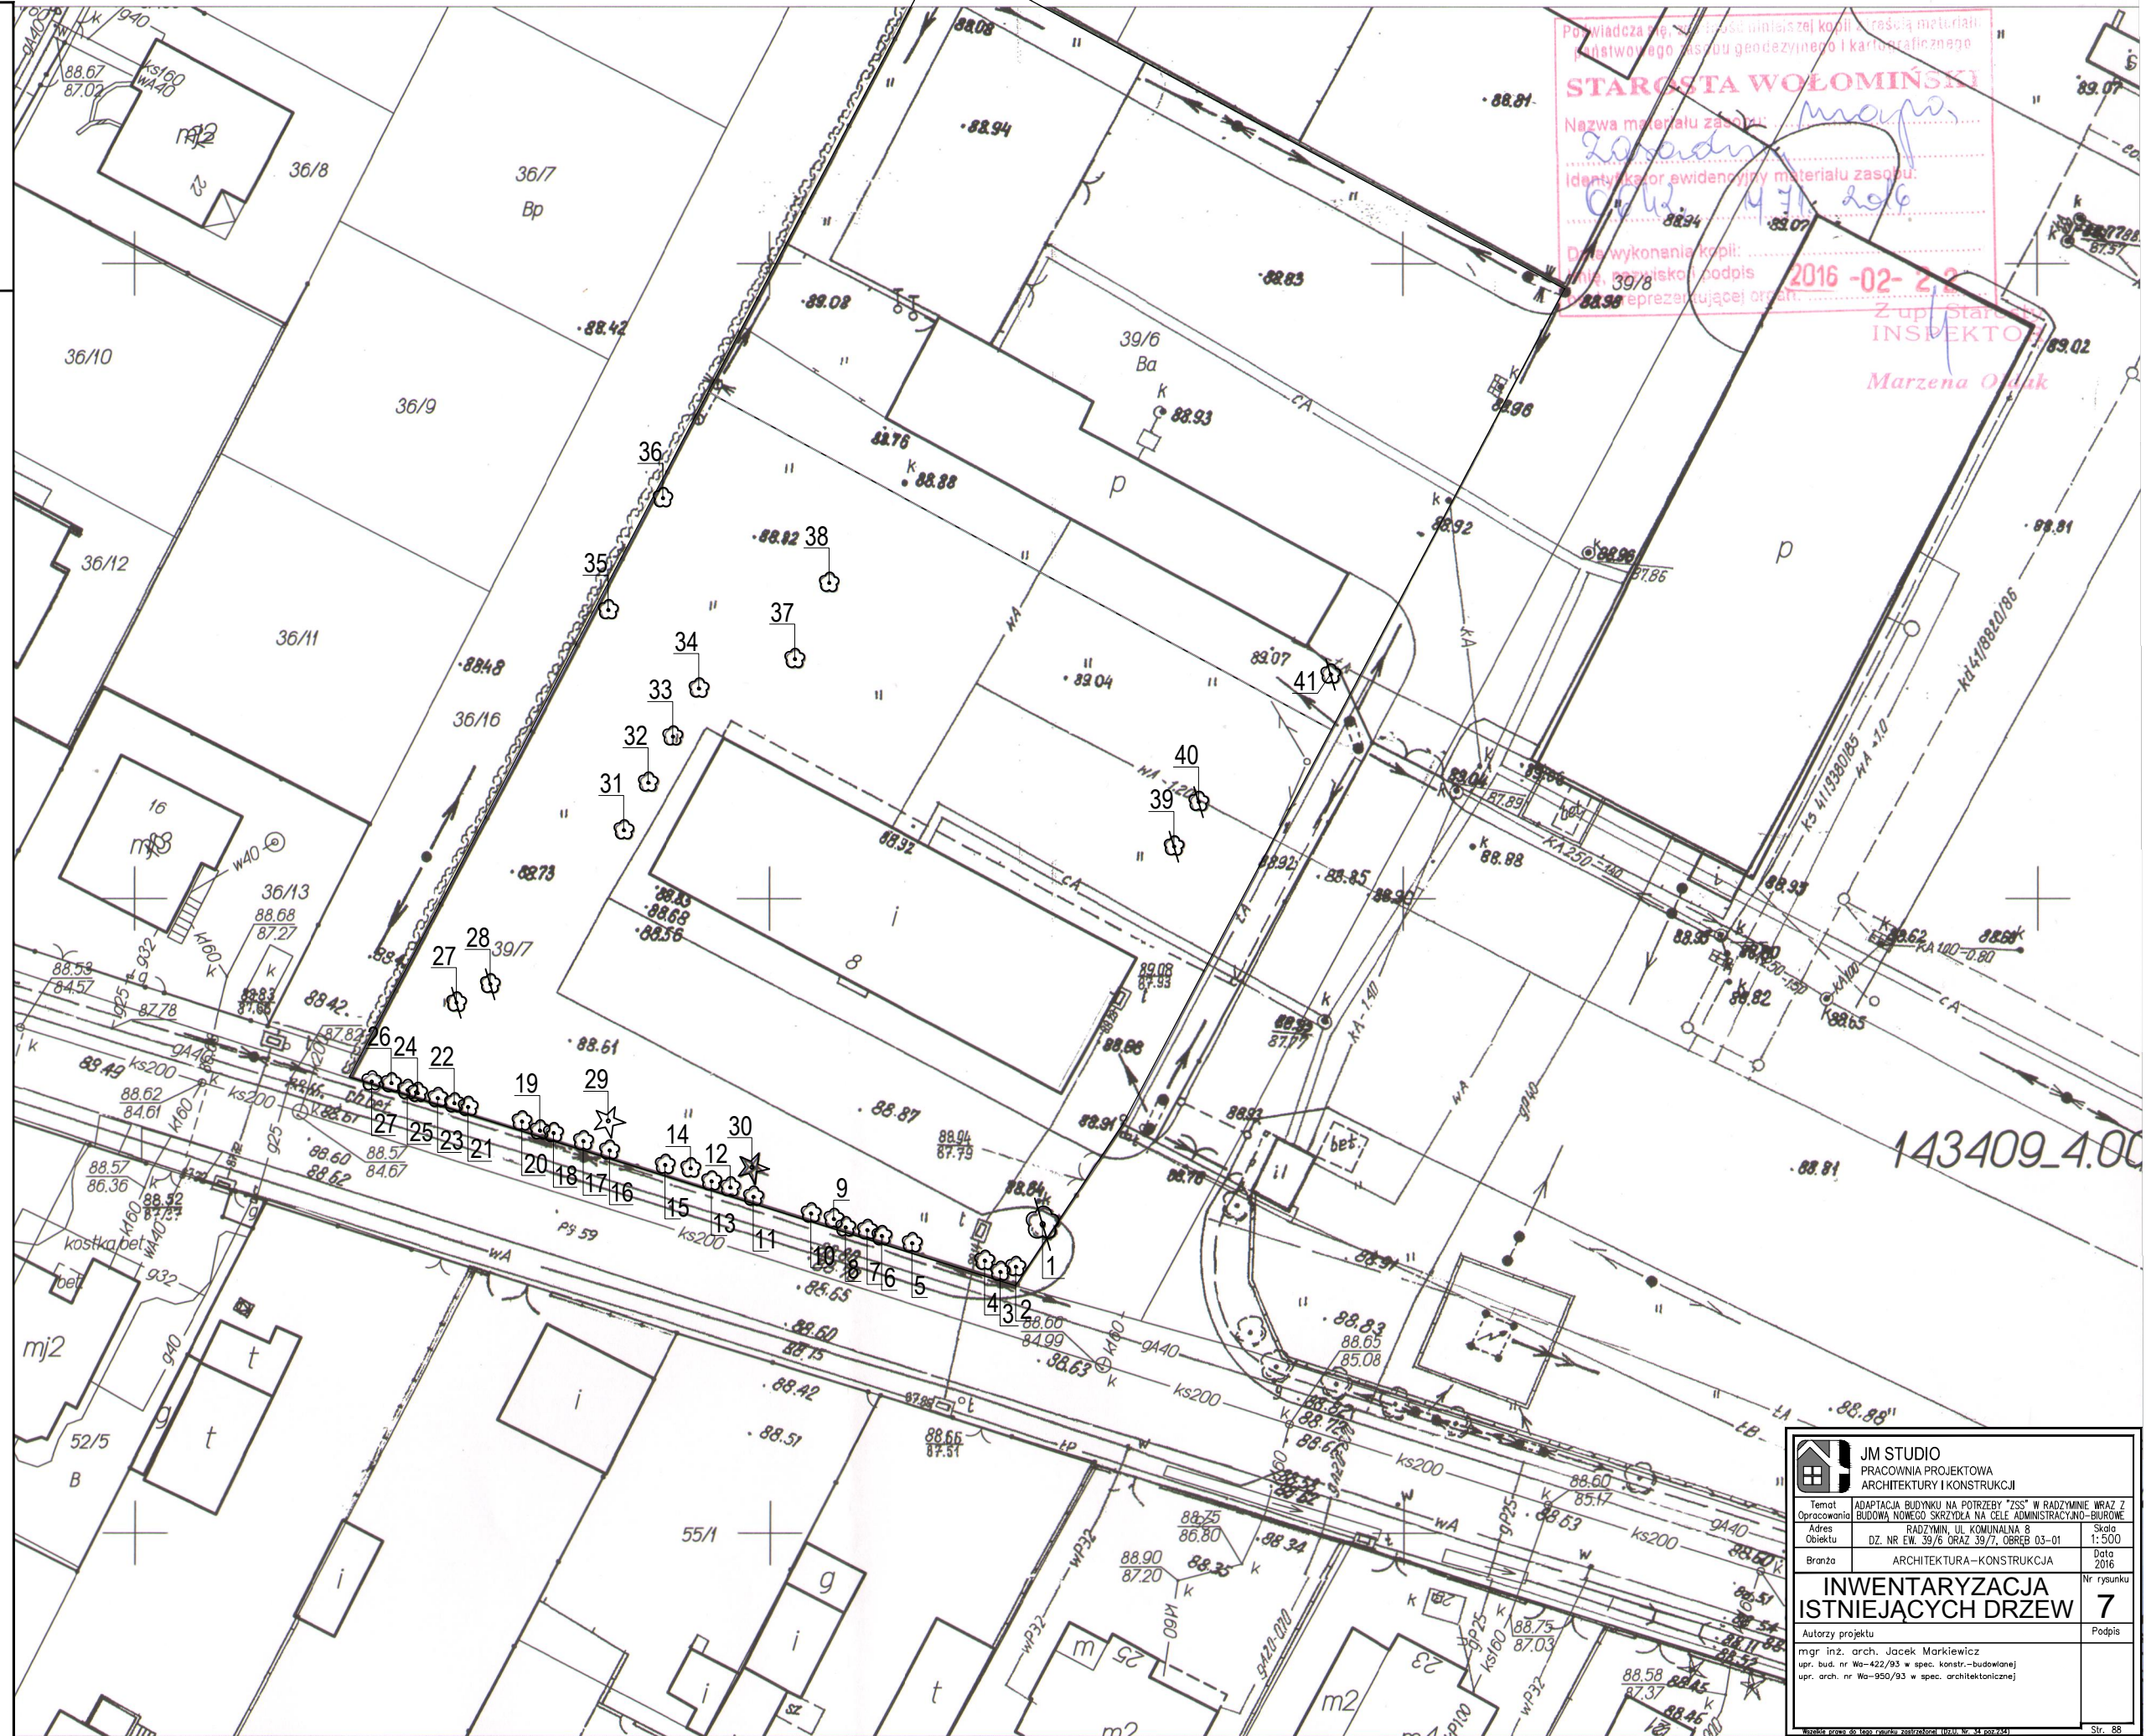

Powiadacza nie odpowiada za treść kopii i za jakość materiału
 (kopiowanego z systemu geodezyjnego i kartograficznego)
STAROSTA WOŁOMIŃSKI
 Nazwa materiału zasobu: *mapa*
Radzymin 14.07.2016
 Identyfikator ewidencyjny materiału zasobu:
 Data wykonania kopii: *2016-02-22*
 Miejsce wytworzenia kopii: *39/6*
 Prezentująca osoba: *Marzena Oldak*
 Z upr. Starosty
INSPEKTOR
Marzena Oldak

| | | |
|---|---|---------------------|
| JM STUDIO PRACOWNIA PROJEKTOWA ARCHITEKTURY I KONSTRUKCJI | | |
| Temat | ADAPTACJA BUDYNKU NA POTRZEBY "ZSS" W RADZYMINIE WRAZ Z BUDOWĄ NOWEGO SKRZYŻA NA CELE ADMINISTRACYJNO-BIUROWE | |
| Adres | RADZYMIN, UL. KOMUNALNA 8 | |
| Objekt | DZ. NR EW. 39/6 ORAZ 39/7, OBRĘB 03-01 | Skala 1:500 |
| Brzoza | ARCHITEKTURA-KONSTRUKCJA | Data 2016 |
| INWENTARYZACJA ISTNIEJĄCYCH DRZEW | | |
| Autorzy projektu | | Nr rysunku 7 |
| mgr inż. arch. Jacek Markiewicz upr. bud. nr Wa-422/93 w spec. konstr.-budowlanej upr. arch. nr Wa-950/93 w spec. architektonicznej | | |
| Str. 88 | | |