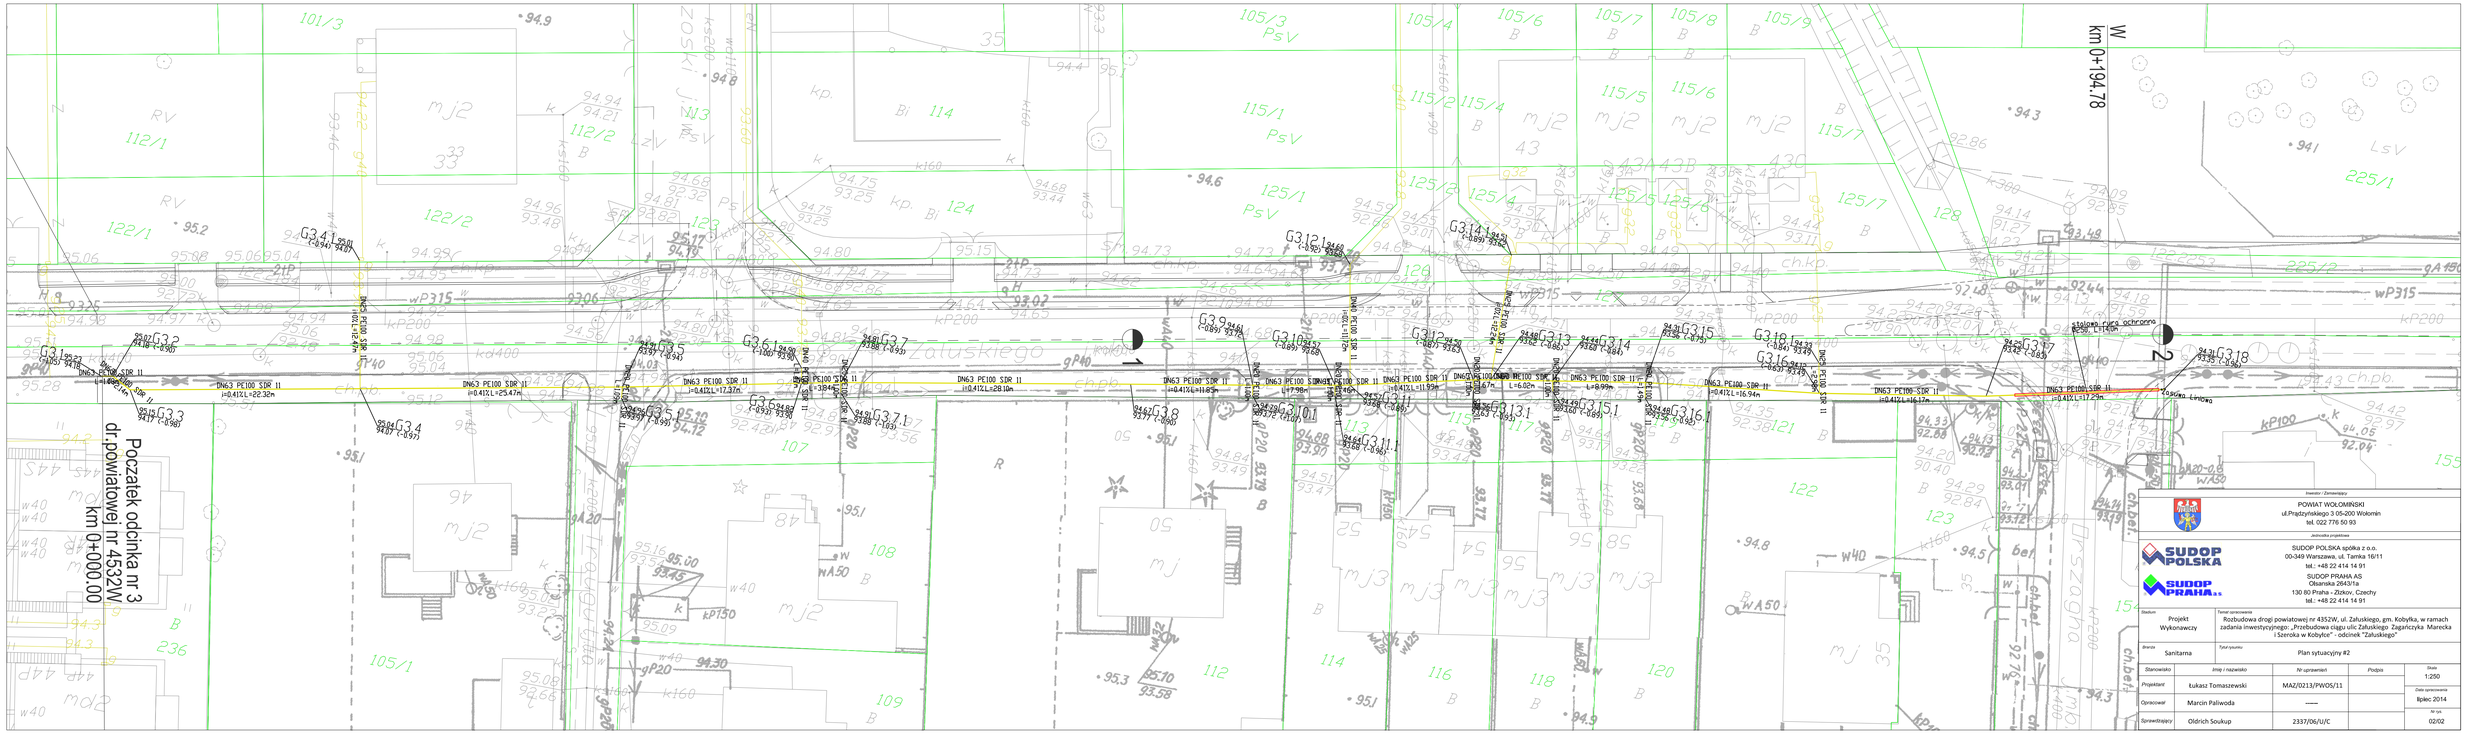


Inwestor / Zamawiający

POWIAT WOŁOMIŃSKI
ul.Prądzyńskiego 3 05-200 Wołomin
tel. 022 776 50 93

Jednostka projektowa

SUDOP POLSKA spółka z o.o.
00-349 Warszawa, ul. Tamka 16/11
tel.: +48 22 414 14 91

SUDOP PRAHA AS
Olšanská 2643/1a
130 80 Praha - Žižkov, Czechy
tel.: +48 22 414 14 91

| | | | |
|---|---|---|---|
| Stadium: Projekt Wykonawczy | Temat opracowania: Rozbudowa drogi powiatowej nr 4352W, ul. Załuskiego, gm. Kobyłka, w ramach zadania inwestycyjnego: „Przebudowa ciągu ulic Załuskiego Zagańczyka Marecka i Sereika w Kobyłce" - odcinek "Załuskiego" | | |
| Branża: Sanitarna | Tytuł rysunku: Plan sytuacyjny #2 | | |

| Stanowisko | Imię i nazwisko | Nr uprawnień | Podpis | Skala |
|---|---|---|---|---|
| Projektant | Łukasz Tomaszewski | MAZ/0213/PWOS/11 | | 1:250 |
| Opracował | Marcin Paliwoda | ----- | | Data opracowania: lipiec 2014 |
| Sprawdzający | Oldrich Soukup | 2337/06/U/C | | Nr rys. 02/02 |