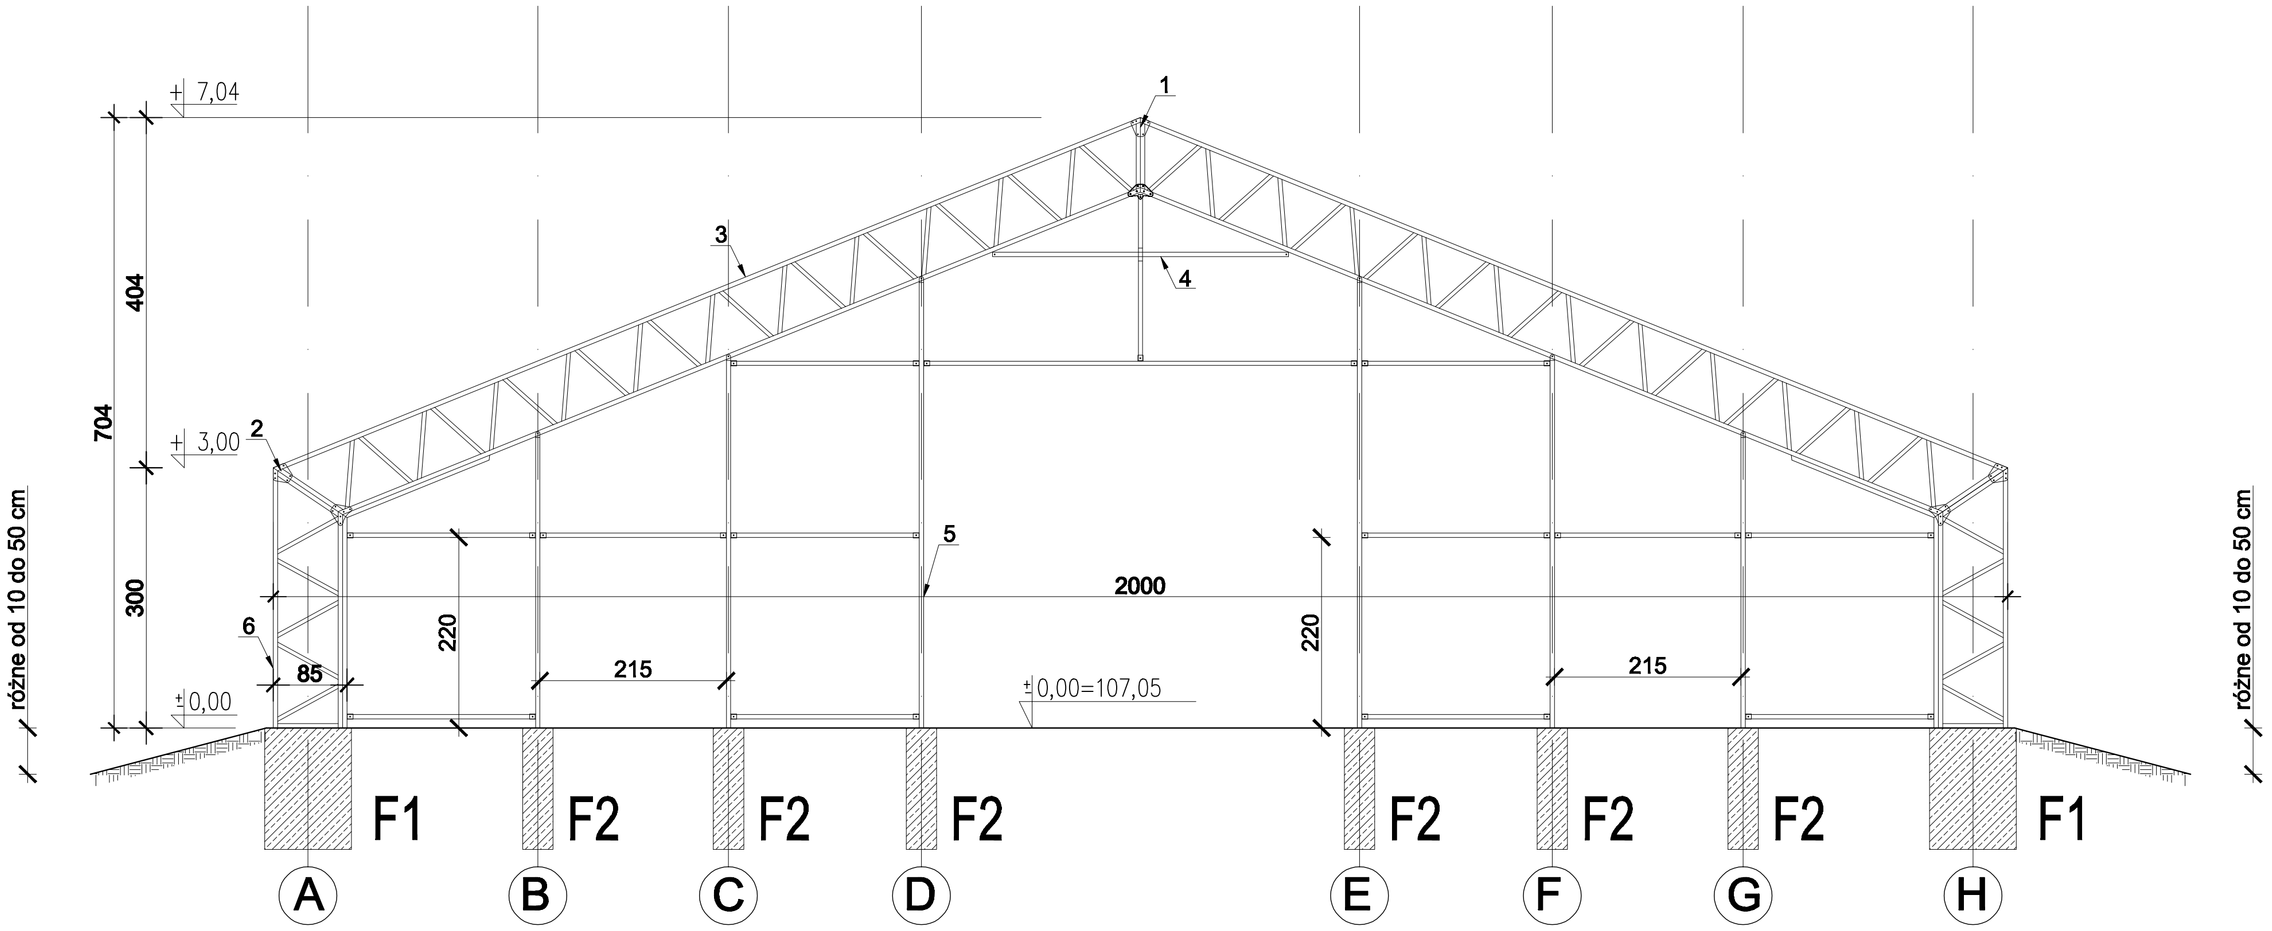

nr elementu	element
1	Blacha kalenicowa
2	Blacha krawędziowa
3	Rygiel
4	Stężenie poziome
5	Konstrukcja szczytu
6	Słup

Elementy od 1 do 6 wg opisu technicznego

jednostka podstawowa cm

Nazwa obiektu	BUDOWA NAMIOTU TYPU HALOWEGO		
Lokalizacja obiektu	Chrzęsne dz. nr ew. 940/1 i 972 obr. 0003 Chrzęsne		
Tytuł rysunku	RAMA SZCZYTOWA W OSI 1		Data 12.09.2017r.
Inwestor	Powiat Wołomiński		Skala 1:100
Projektant	mgr inż. Zbigniew Śladowski upr. bud. nr 1105/94 specjalność konstrukcyjna		Nr rys.
Sprawdził	mgr inż. Barbara Borczyńska upr. bud. nr MAZ/0323/PWOK/08 specjalność konstrukcyjna		1-K