



SKALA 1:8 000

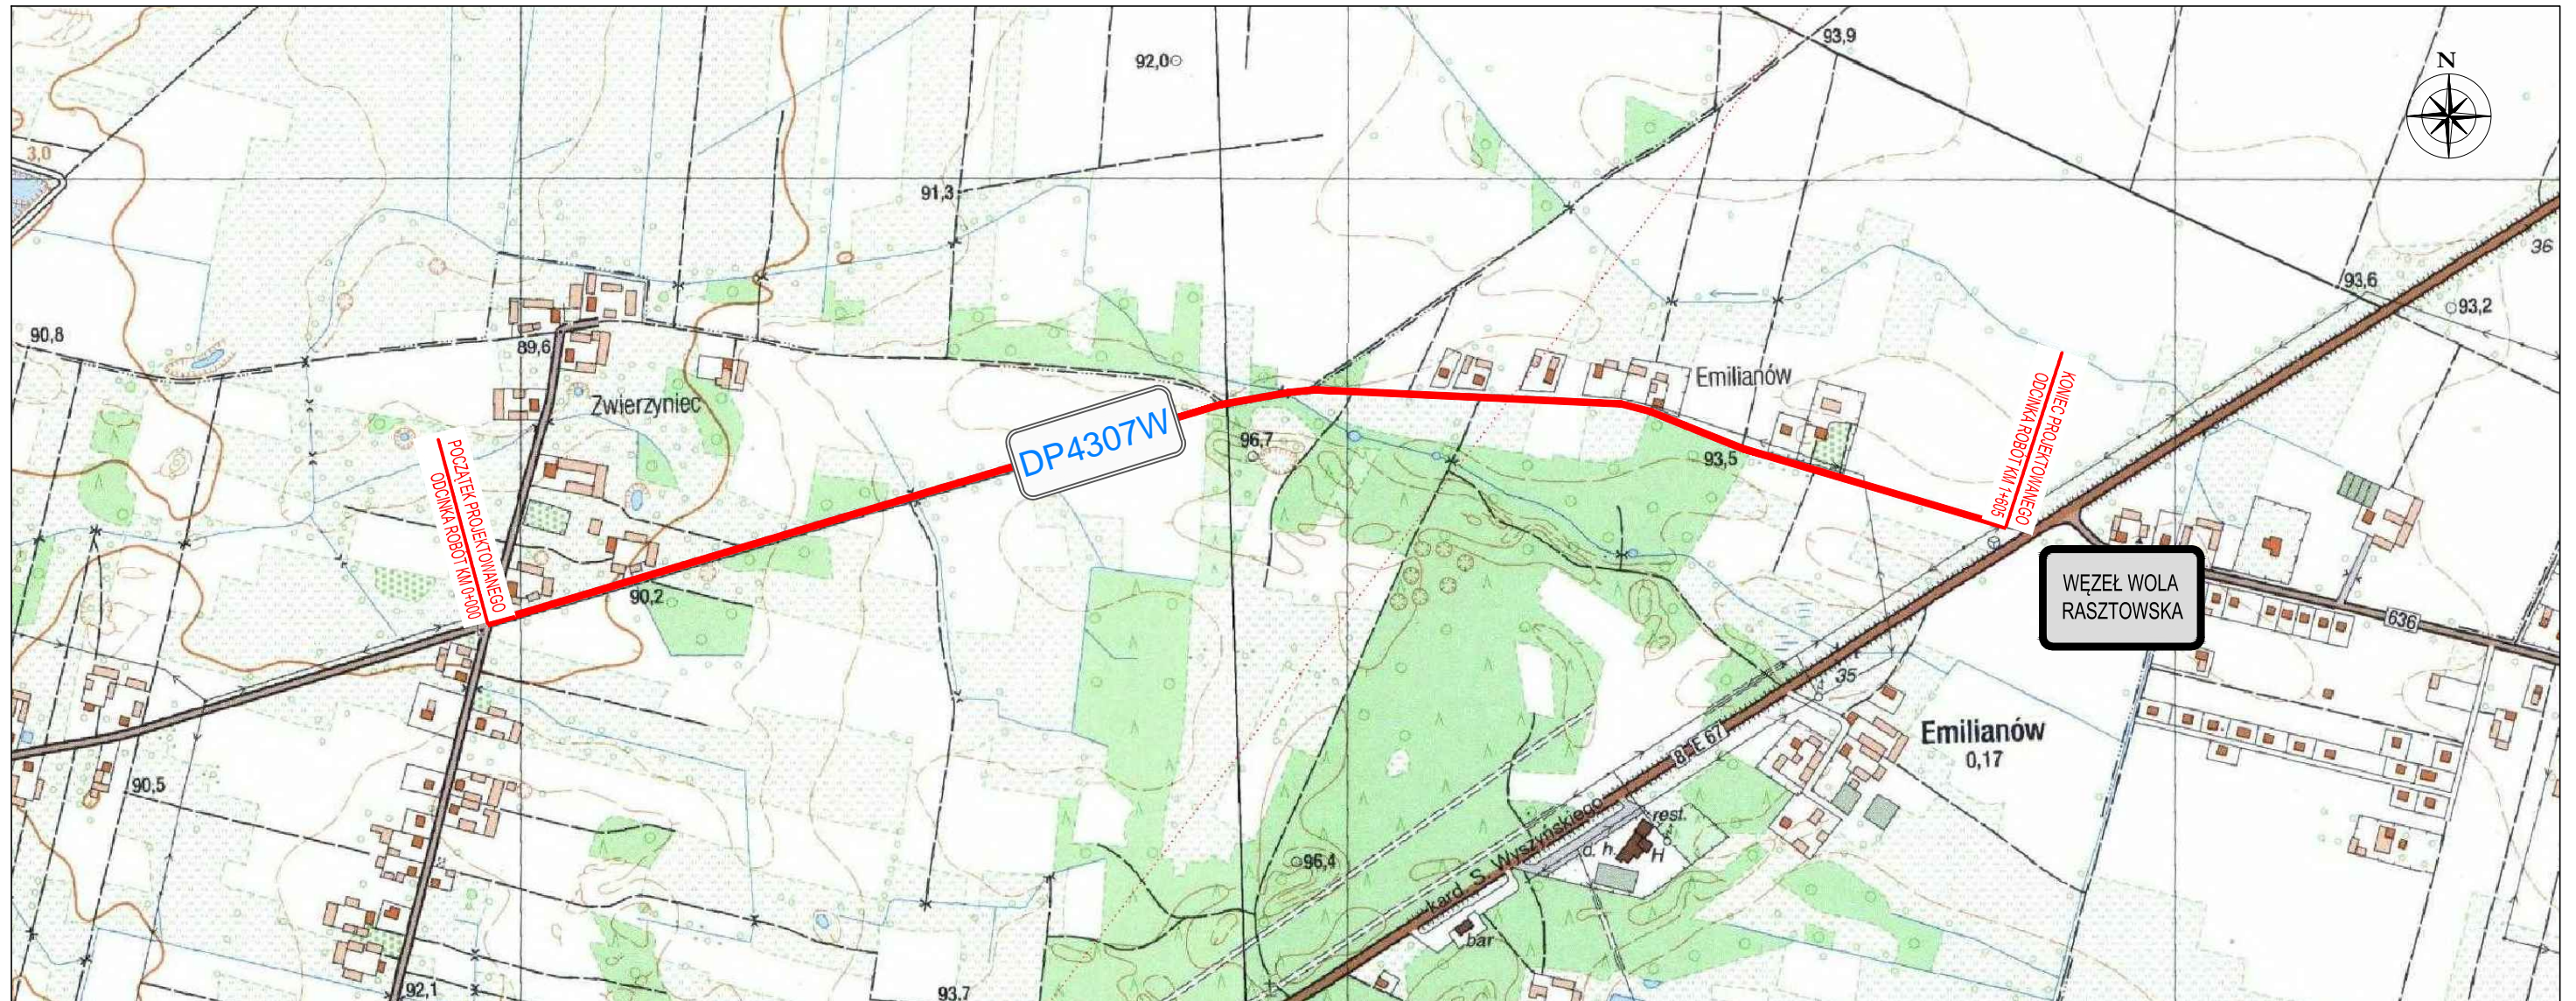

SKALA 1:500 000

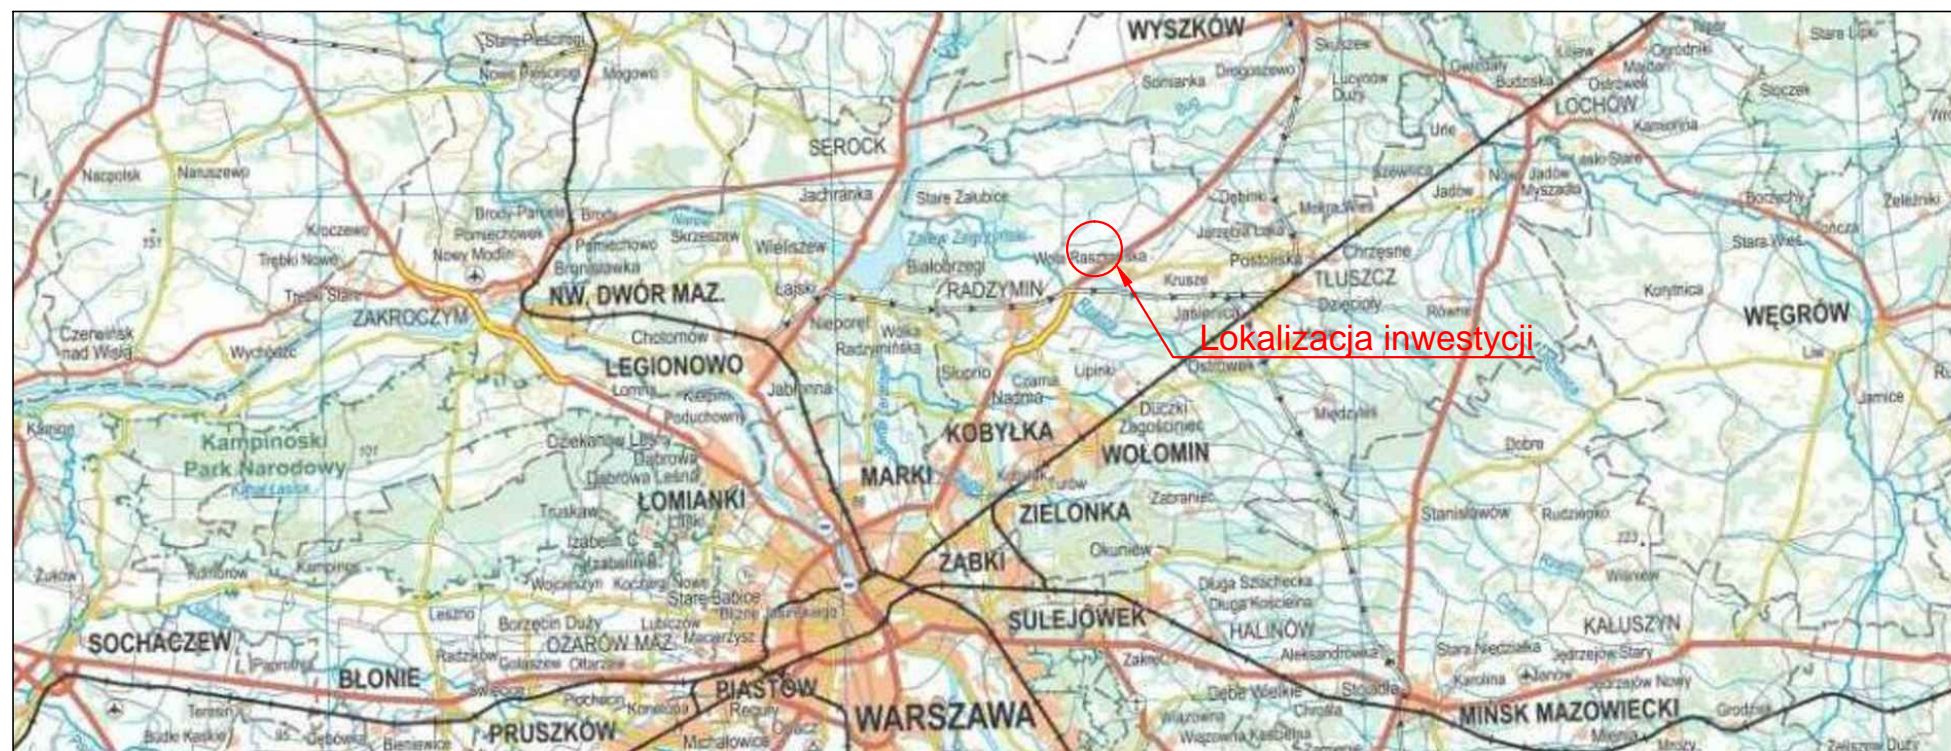

Inwestor  Powiat Wołomiński ul. Prądzyńskiego 3 05-200 Wołomin		Wykonawca  LISPUS ul. ... tel./fax (+48-82) 560-58-27	
Temat zadania			
ROZBUDOWA DROGI POWIATOWEJ NR 4307W NA ODCINKU OD WĘZŁA WOLA RASZTOWSKA DO SKRZYŻOWANIA W M. ZWIERZYNEC			
Temat rysunku			
PLAN ORIENTACYJNY			
Branża		Stadium	
ZIELEŃ		PROJEKT BUDOWLANY	
Umowa	Data	Skala	Wersja rysunku
032.224.2014 z dnia 06.05.2014r.	05.2015	1: 8000 1:500 000	1
0.1			
Autorzy	Imię i nazwisko	Podpis	Nr uprawnień
Projektant:	mgr inż. Marcin Dobek		LUB/0217/PWOD/05
Opracował:	mgr inż. Paweł Bida		
			Branża
			drogi
			zieleń