



SKALA 1:8 000

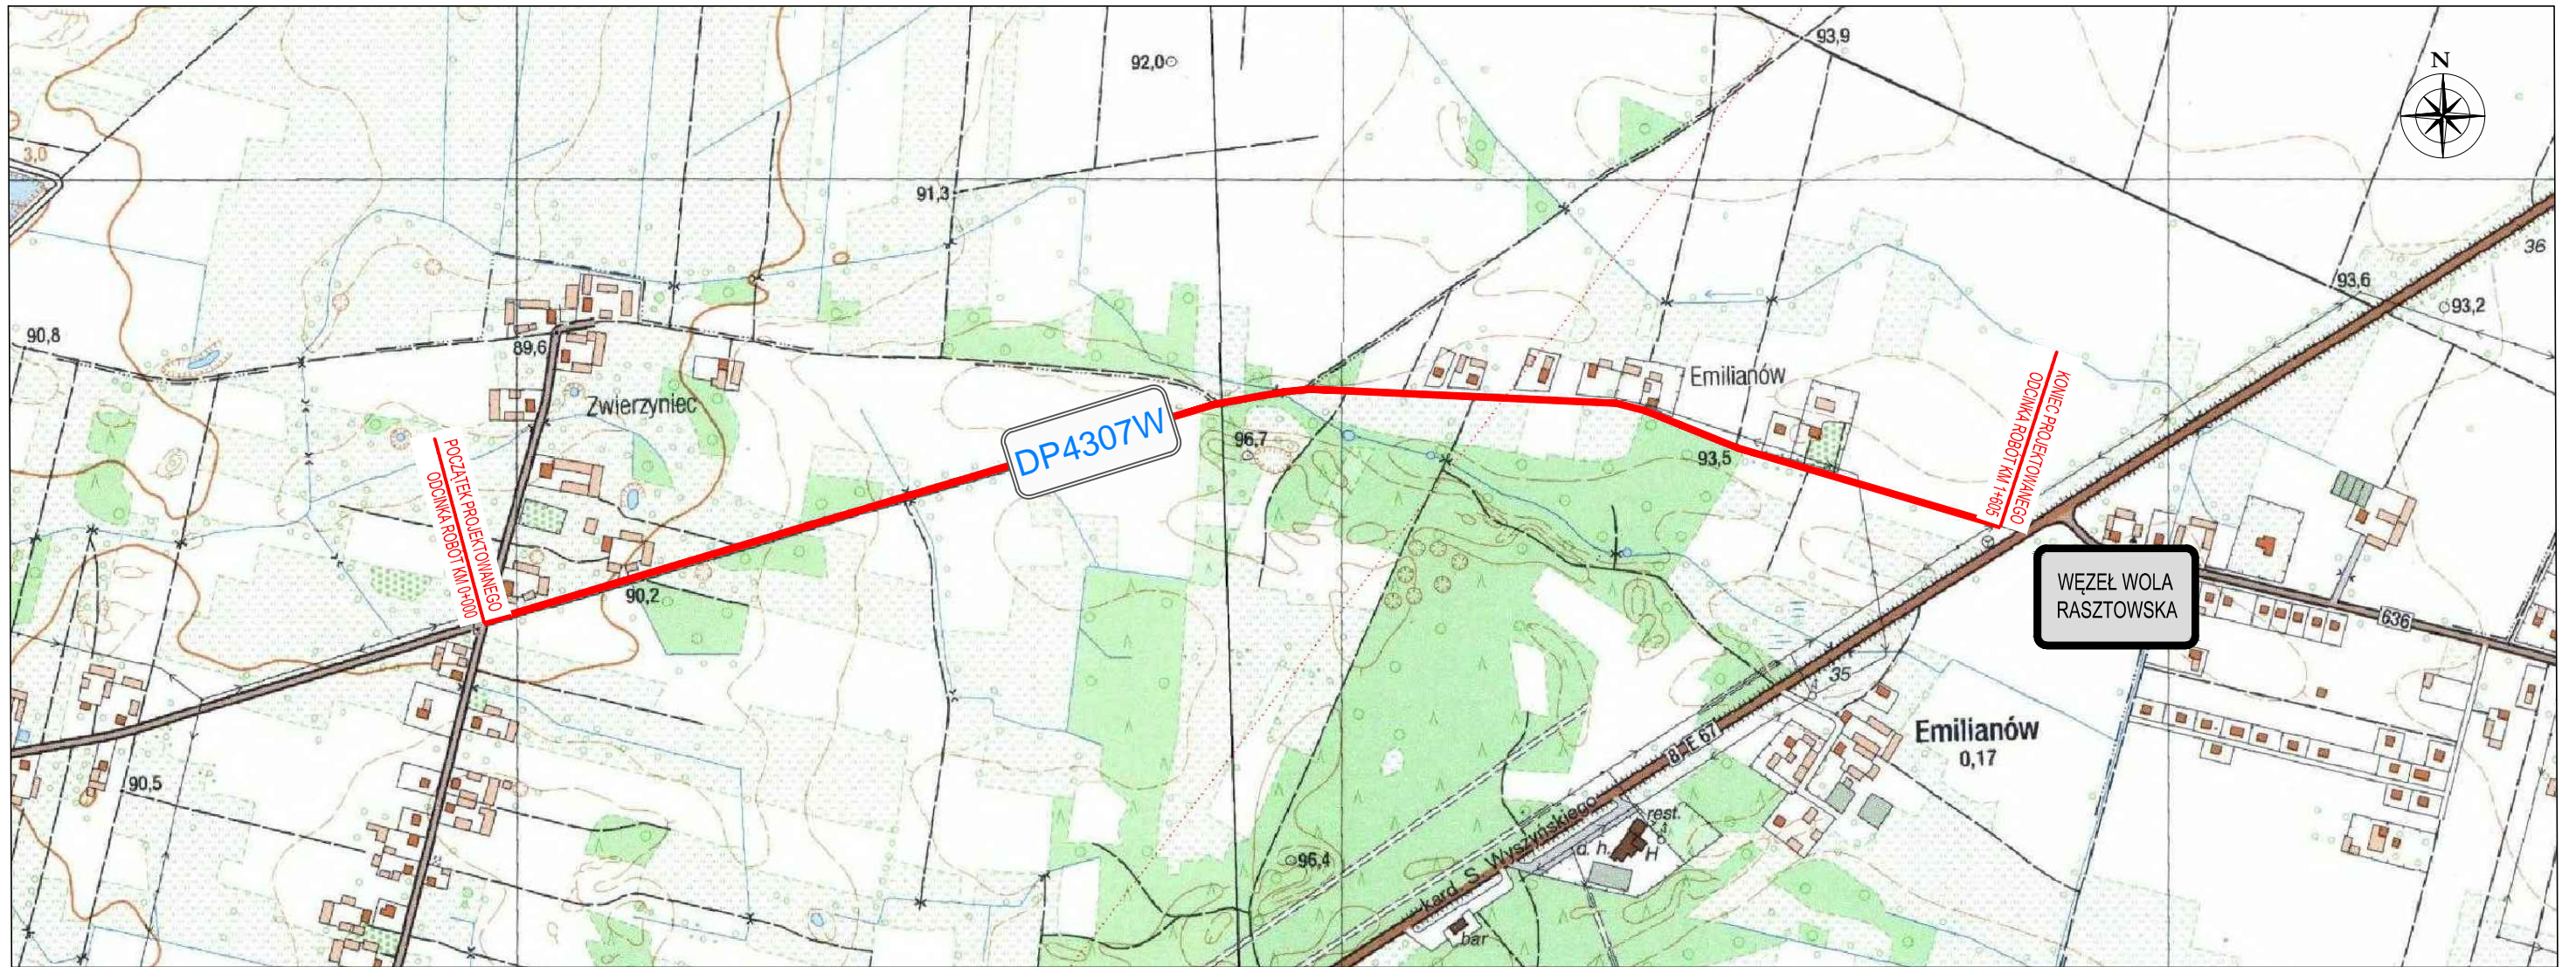

SKALA 1:500 000

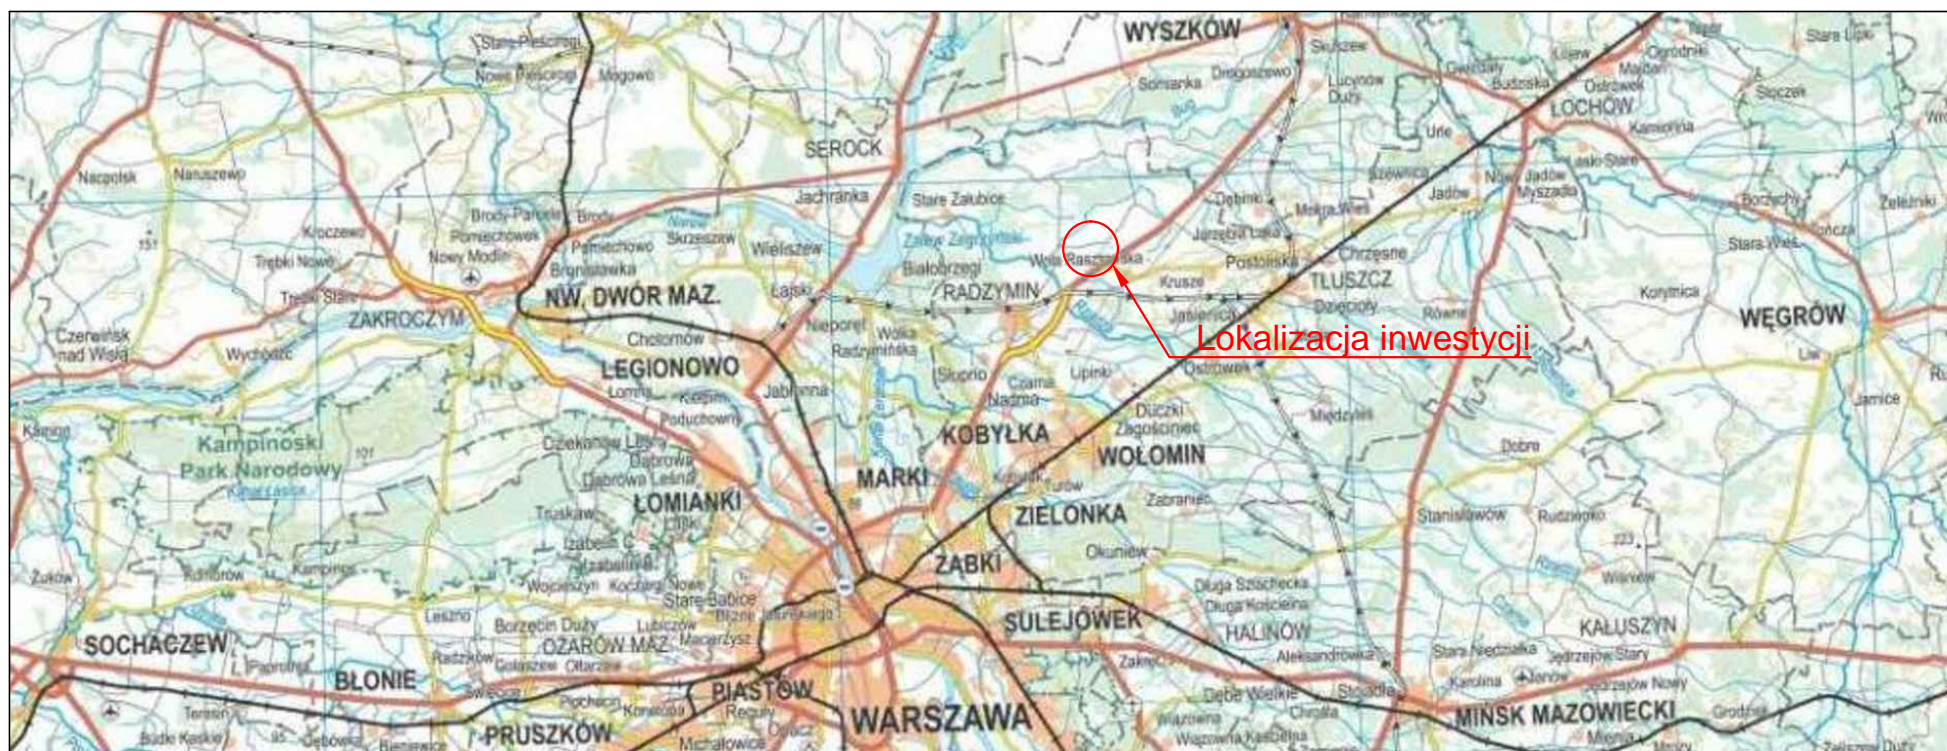

Inwestor  Zarząd Powiatu Wołomińskiego ul. Prądyżńskiego 3 05-200 Wołomin		Wykonawca  Biuro Opracowywania Programów i Projektów Inżynierii Komunikacyjnej Marcin Dobek tel./fax (+48-82) 560-58-27 ul. Matejki 7, 22-100 Chełm		
Temat zadania				
ROZBUDOWA DROGI POWIATOWEJ NR 4307W NA ODCINKU OD WĘZŁA WOLA RASZTOWSKA DO SKRZYŻOWANIA W M. ZWIERZYNIEC - GMINA EMILIANÓW I RADZYMIN				
Temat rysunku				
PLAN ORIENTACYJNY				
Branża		Stadium		
DROGOWA		PROJEKT BUDOWLANY		
Umowa	Data	Skala	Nr rysunku	
032.224.2014 z dnia 06.05.2014r.	06.2015	1: 8000 1:500 000	0.1	
Autorzy	Imię i nazwisko	Podpis	Nr uprawnień	Branża
Projektant:	mgr inż. Marcin Dobek		LUB/0217/PWOD/05	drogi
Opracował:	inż. Artur Lomański			drogi
Sprawił:	mgr inż. Stanisław Matusz		LUB/0212/POOD/05	drogi

www.lispus.pl
e-mail: biuro@lispus.pl