



SKALA 1:8 000

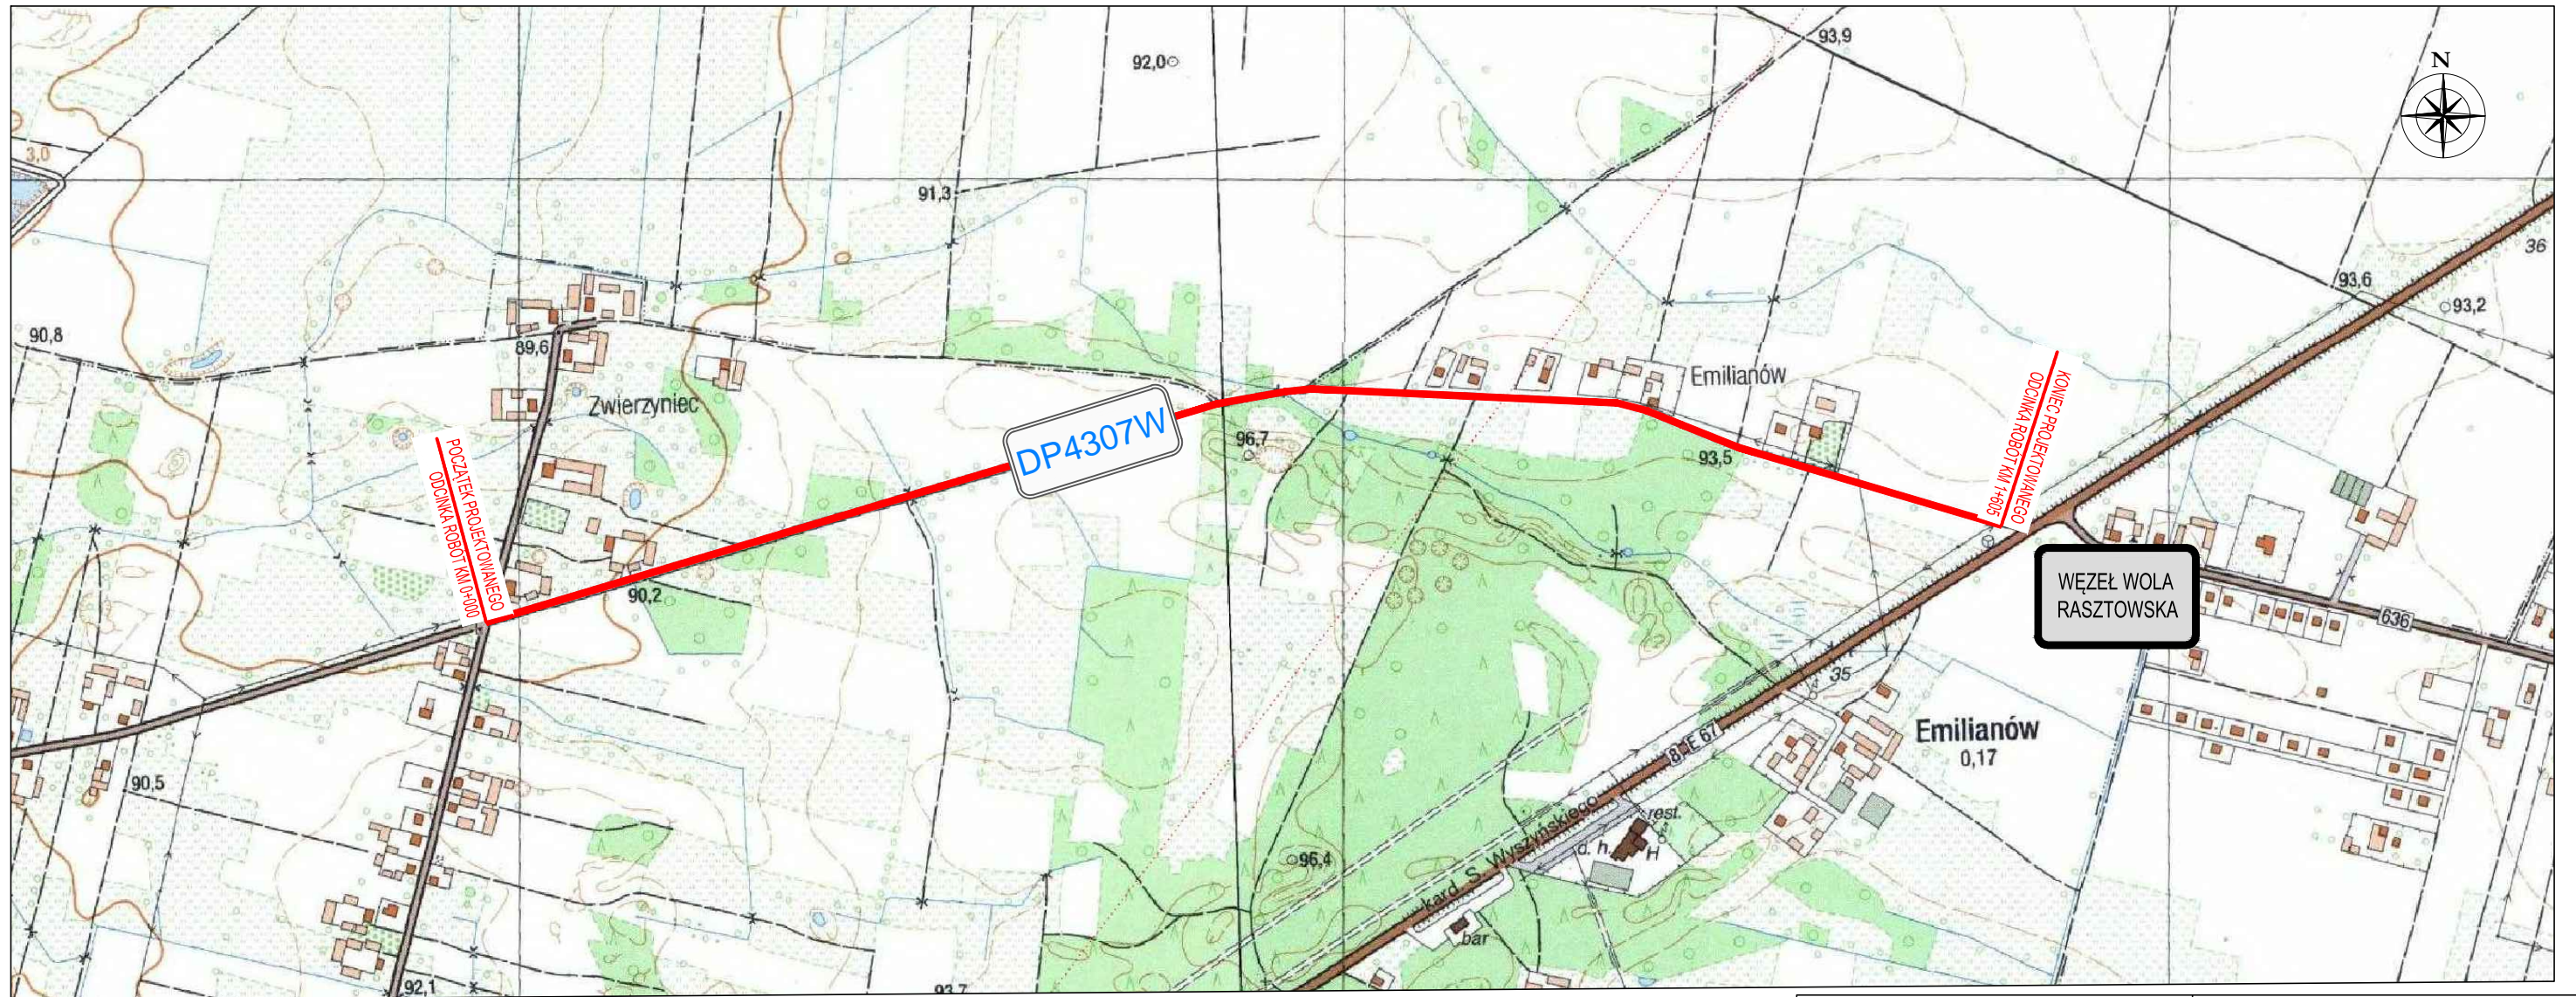

SKALA 1:500 000

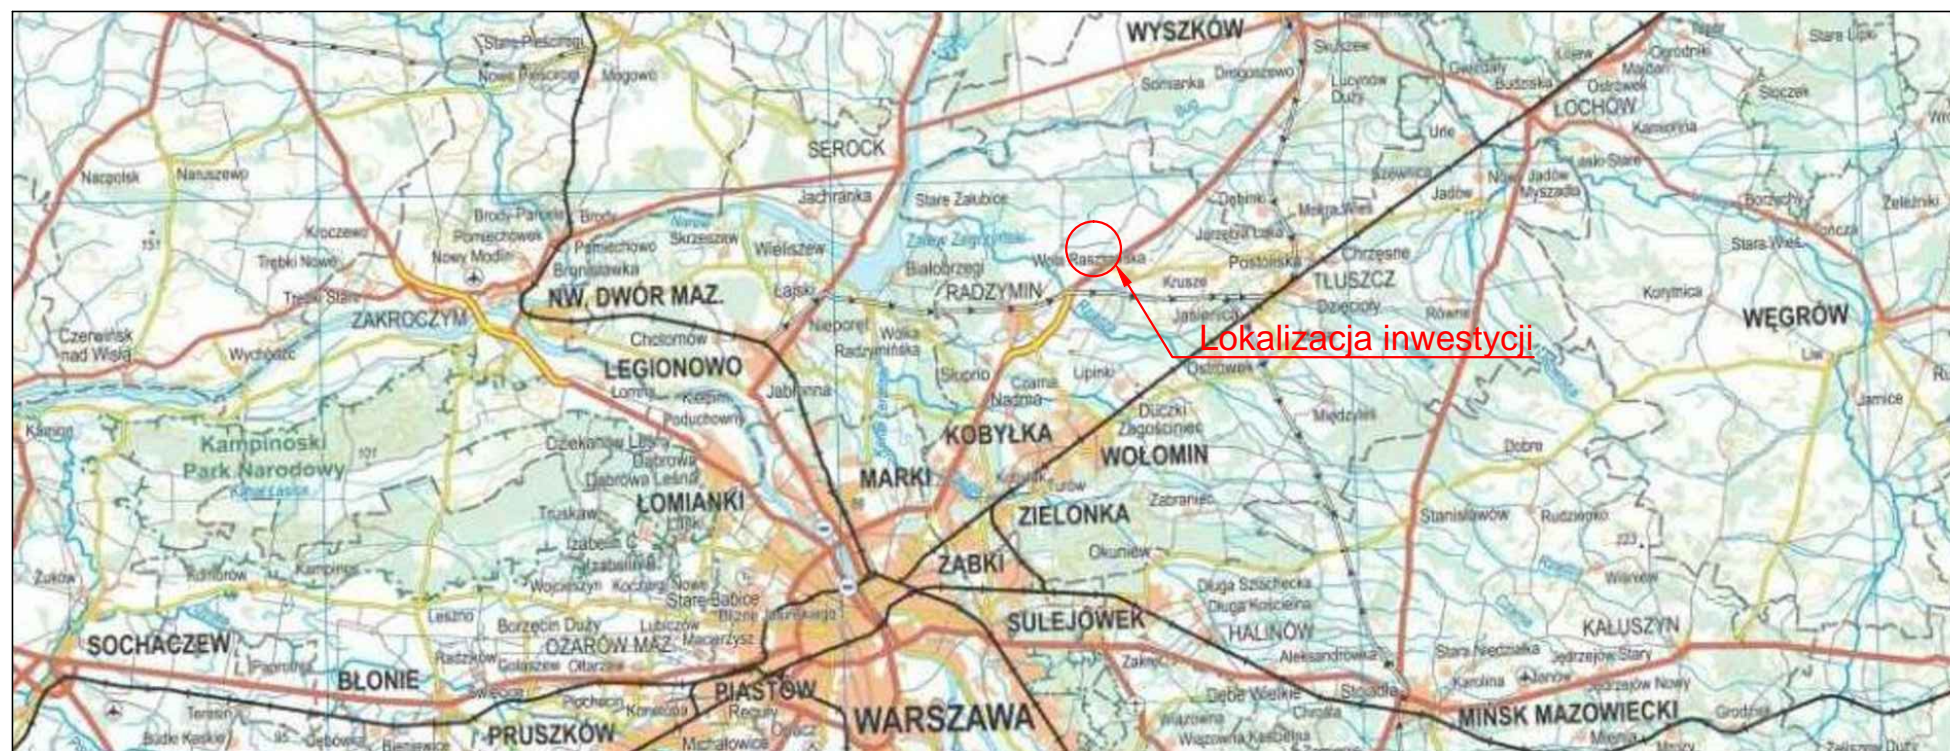

Inwestor  Zarząd Powiatu Wołomińskiego ul. Prądyńskiego 3 05-200 Wołomin		Wykonawca  Biuro Opracowywania Programów i Projektów Inżynierii Komunikacyjnej Marcin Dobek tel./fax (+48-82) 560-58-27 ul. Matejki 7, 22-100 Chełm		
Temat zadania <b>ROZBUDOWA DROGI POWIATOWEJ NR 4307W NA ODCINKU OD WĘZŁA WOLA RASZTOWSKA DO SKRZYŻOWANIA W M. ZWIERZYNIEC - GMINA DĄBROWKA I RADZYMIN</b>				
Temat rysunku <b>PLAN ORIENTACYJNY</b>				
Branża <b>DROGOWA</b>		Stadium <b>PROJEKT WYKONAWCZY</b>		
Umowa	Data	Skala	Tom	Nr rysunku
032.224.2014 z dnia 06.05.2014r.	<b>11.2015</b>	1: 8000 1:500 000	<b>B.1</b>	<b>0.1</b>
Autorzy	Imię i nazwisko	Podpis	Nr uprawnień	Branża
Projektant:	mgr inż. Marcin Dobek		LUB/0217/PWOD/05	drogi
Opracował:	mgr inż. Artur Łomański			drogi
Sprawił:	mgr inż. Stanisław Matusz		LUB/0212/POOD/05	drogi

www.lispus.pl  
e-mail: biuro@lispus.pl