



RZĘDNE PROJEKTOWANE
RZĘDNE TERENU
ODLEGŁOŚCI

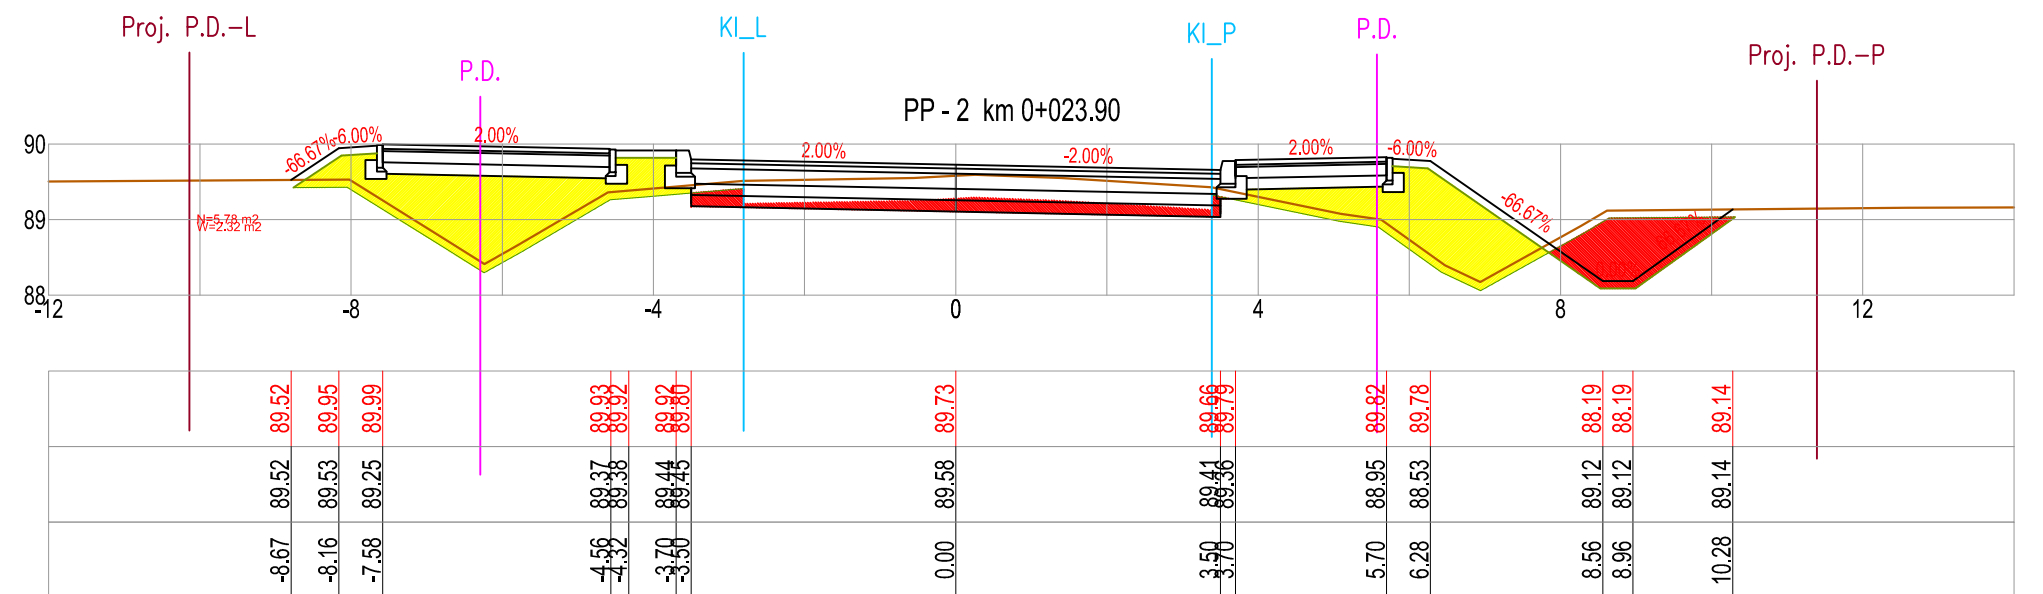

RZĘDNE PROJEKTOWANE
RZĘDNE TERENU
ODLEGŁOŚCI

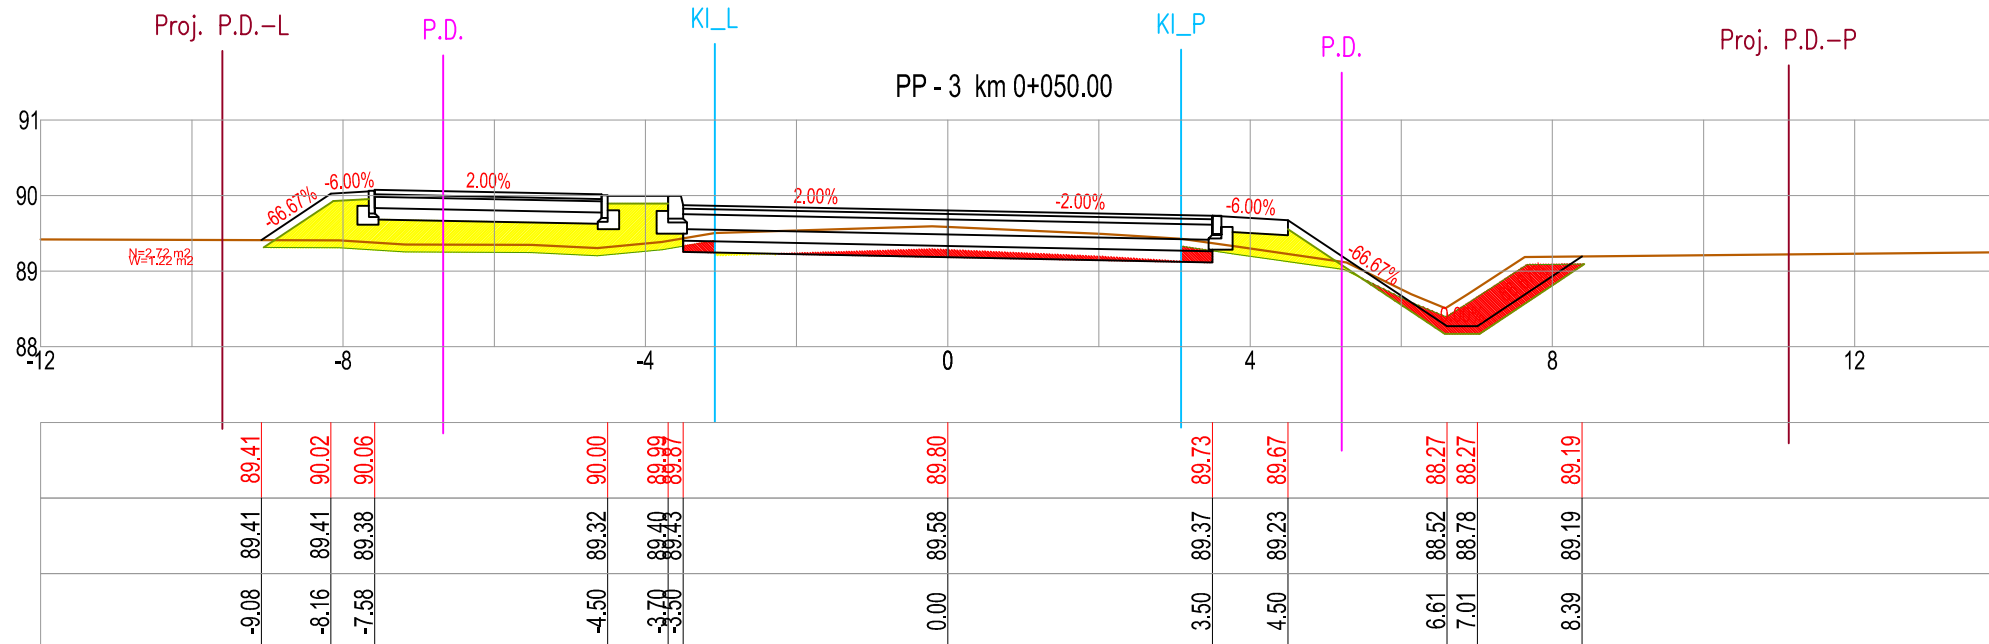

RZĘDNE PROJEKTOWANE
RZĘDNE TERENU
ODLEGŁOŚCI

Inwestor:

 Powiat Wołomiński
 ul. Prądzyńskiego 3
 05-200 Wołomin

Wykonawca:

LISPUS
 Biuro Opracowywania Programów
 i Projektów Inżynierii Komunikacyjnej Marcin Dobek
 tel./fax (+48-82) 560-58-27
 ul. Matejki 7, 22-100 Chełm

Nr rysunku: **1.1**
 Skala: **1:100**
jd@sncsij.com
<http://www.lispus.pl>