


RZĘDNE PROJEKTOWANE
RZĘDNE TERENU
ODLEGŁOŚCI

-8.26	94.18	94.18	94.41	94.21	94.14	94.08	93.47	94.36
-7.86	94.17	94.44	94.40	94.15	94.30	94.31	94.33	94.36
-7.38	94.17	94.41	94.28	0.00	3.50	4.50	5.40	7.13
							93.47	
							93.47	

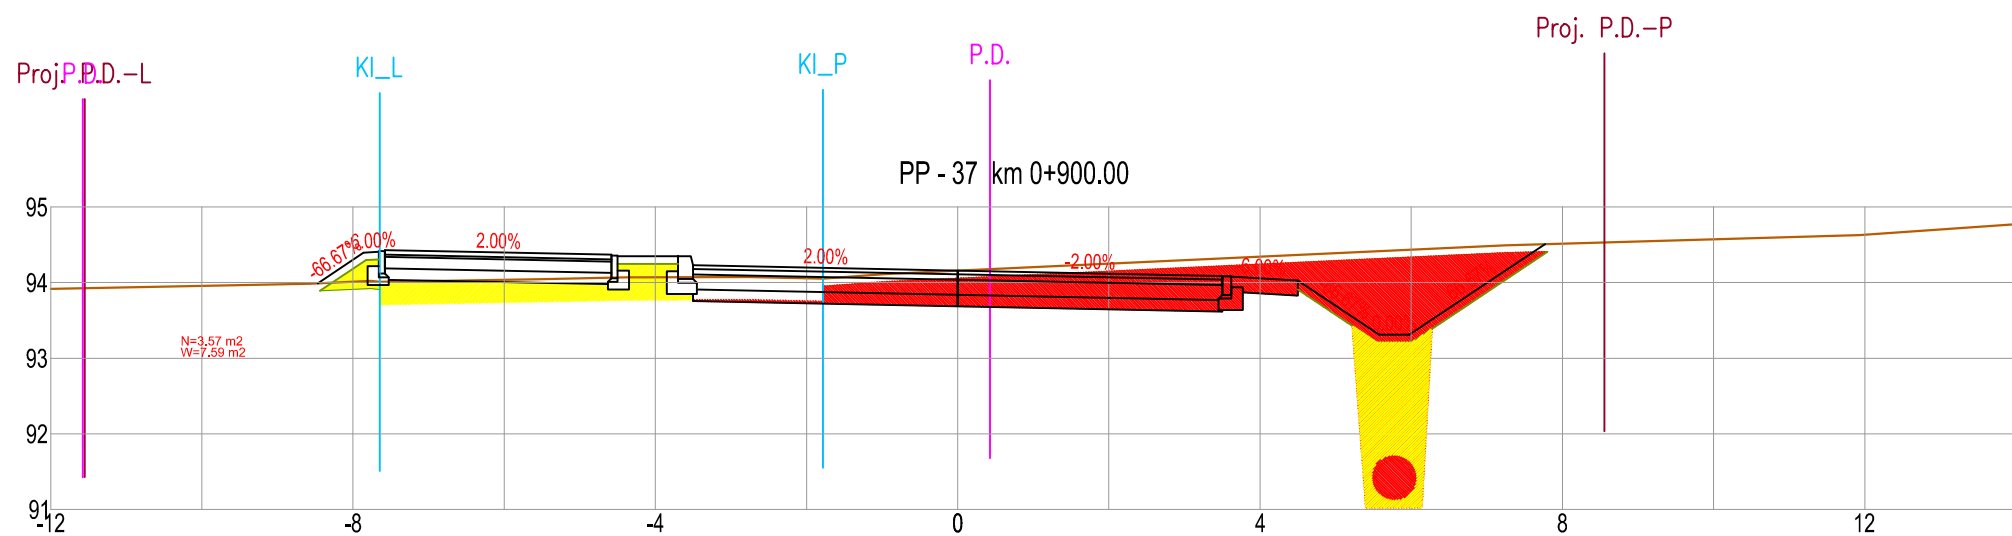

RZĘDNE PROJEKTOWANE
RZĘDNE TERENU
ODLEGŁOŚCI

-8.47	93.99	93.99	94.36	94.16	94.09	94.03	93.31	94.51
-7.86	94.02	94.40	94.07	94.16	94.32	94.37	94.42	94.51
-7.58	94.01	94.42	94.35	0.00	3.50	4.50	5.57	7.77
			94.23				93.31	
			94.23				93.31	

Inwestor:
 Powiat Wołomiński
 ul. Prądzyńskiego 3
 05-200 Wołomin

Wykonawca:
 **LISPLUS**
 Biuro Opracowywania Programów
 i Projektów Inżynierii Komunikacyjnej Marcin Dobek
 tel./fax (+48-82) 560-58-27
 ul. Matejki 7, 22-100 Chełm

<http://www.lisplus.pl>
 e-mail: biuro@lisplus.pl

Nr rysunku: **1.15**
 Skala: **1:100**