



RZĘDNE PROJEKTOWANE
RZĘDNE TERENU
ODLEGŁOŚCI

93.77	93.77	93.77	93.77	94.13	93.93	93.86	93.80	92.83	92.83	93.85	
93.77	93.43	94.15	94.19	93.74	93.77	93.77	93.79	93.81	93.82	93.85	
-8.73	-8.16	-7.58		-4.50	-3.70	0.00	3.50	4.50	5.97	6.37	7.90

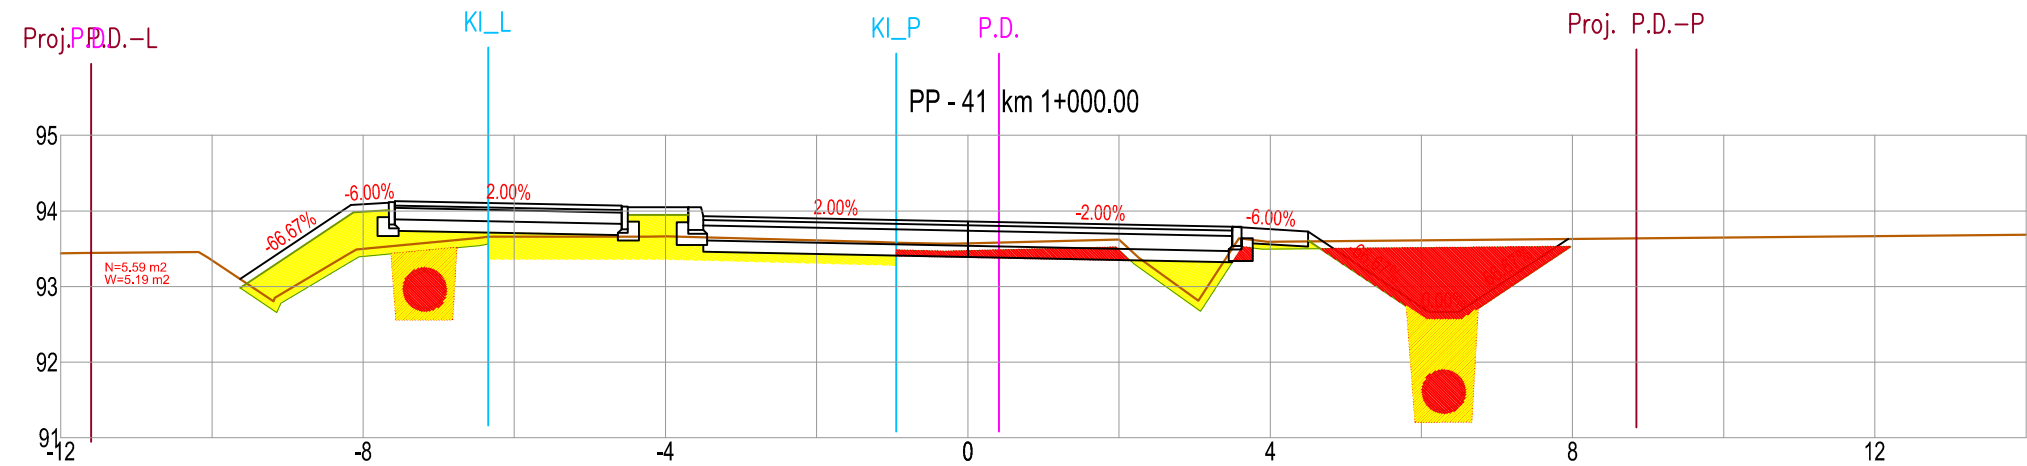

RZĘDNE PROJEKTOWANE
RZĘDNE TERENU
ODLEGŁOŚCI

93.10	94.08	94.12	94.06	93.86	93.79	93.73	92.66	92.66	93.63	
93.10	93.45	93.54	93.66	93.57	93.50	93.60	93.61	93.62	93.63	
-9.63	-8.16	-7.58	-4.50	-3.70	0.00	3.50	4.50	6.10	6.50	7.94

Inwestor:  
 Powiat Wołomiński  
 ul. Prądyńskiego 3  
 05-200 Wołomin

Wykonawca:  
 **LISPUS**  
 Biuro Opracowywania Programów  
 i Projektów Inżynierii Komunikacyjnej Marcin Dobek  
 tel./fax (+48-82) 560-58-27  
 ul. Matejki 7, 22-100 Chełm

http://www.lispus.pl  
 e-mail: biuro@lispus.pl

Nr rysunku: 1.17  
 Skala: 1:100