PP - 59 km 1+450.00

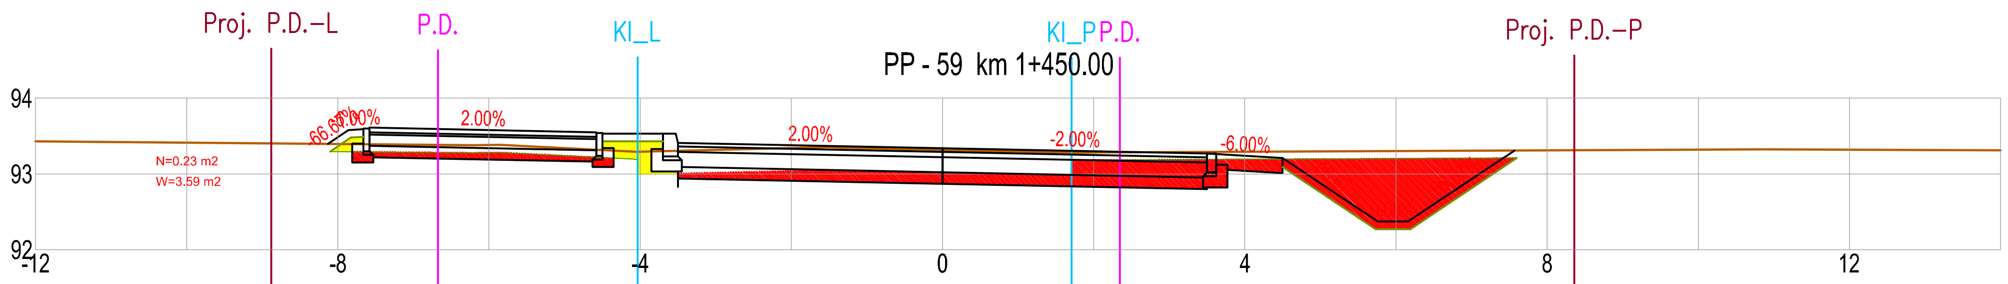

RZĘDNE PROJEKTOWANE	93.40	93.58	93.60	93.54	93.53	93.41	93.34	93.27	93.21	92.37	92.37	93.31
RZĘDNE TERENU	93.40	93.39	93.39	93.32	93.30	93.31	93.32	93.29	93.29	93.30	93.30	93.31
ODLEGŁOŚCI	-8.13	-7.86	-7.58	-4.50	-3.70	-3.50	0.00	3.50	4.50	5.76	6.16	7.57

PP - 60 km 1+475.00

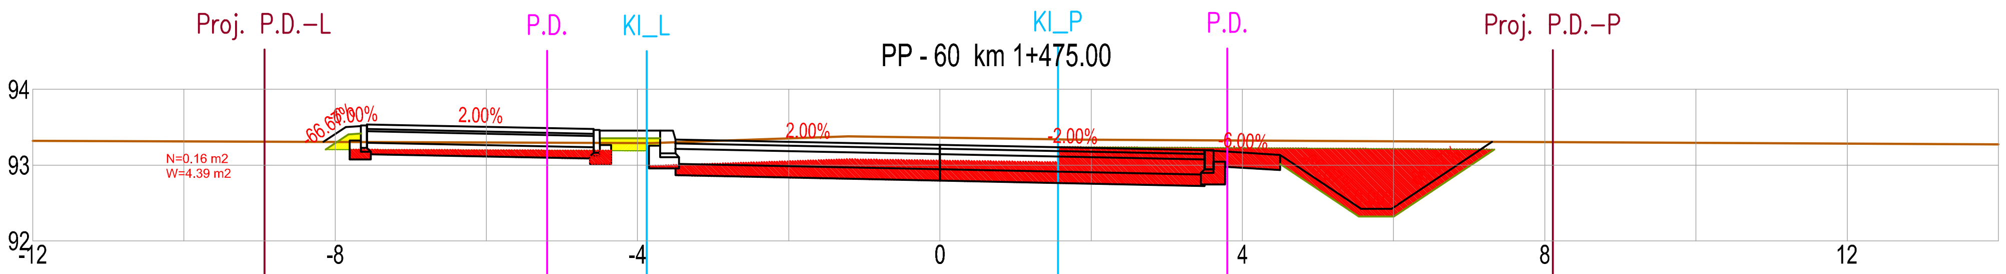

RZĘDNE PROJEKTOWANE	93.31	93.50	93.53	93.47	93.46	93.34	93.27	93.20	93.14	92.42	92.42	93.31
RZĘDNE TERENU	93.31	93.31	93.30	93.29	93.30	93.30	93.36	93.33	93.32	93.32	93.31	93.31
ODLEGŁOŚCI	-8.16	-7.86	-7.58	-4.50	-3.70	-3.50	0.00	3.50	4.50	5.57	5.97	7.30

PP - 61 km 1+500.00

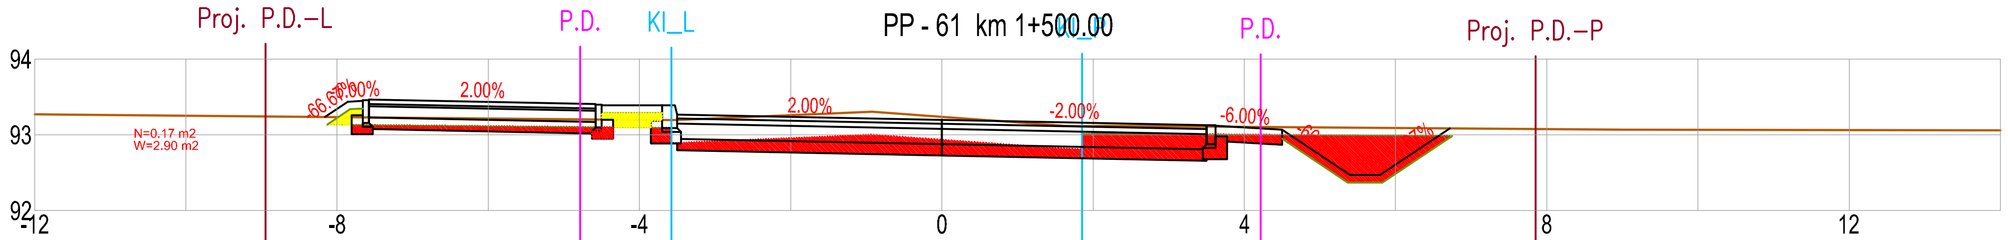

RZĘDNE PROJEKTOWANE	93.24	93.44	93.46	93.40	93.39	93.27	93.20	93.13	93.07	92.47	92.47	93.09
RZĘDNE TERENU	93.24	93.23	93.23	93.20	93.19	93.20	93.24	93.11	93.10	93.10	93.09	93.09
ODLEGŁOŚCI	-8.16	-7.86	-7.58	-4.50	-3.70	-3.50	0.00	3.50	4.50	5.40	5.80	6.72

Inwestor:
Powiat Wołomiński
ul. Prądzyńskiego 3
05-200 Wołomin

Wykonawca:
LiSPUS
Biuro Opracowywania Programów
i Projektów Inżynierii Komunikacyjnej Marcin Dobek
tel./fax (+48-82) 560-58-27
ul. Matejki 7, 22-100 Chełm

http://www.lispus.pl
e-mail: biuro@lispus.pl

Nr rysunku: 1.24

Skala: 1:100