


RZĘDNE PROJEKTOWANE
93.46
93.54
93.48
93.47
93.45
93.39
93.38
93.32
93.31
93.25
92.63
92.63
93.25
93.23
93.43
93.43

RZĘDNE TERENU
93.46
93.45
93.37
93.34
93.34
93.31
93.31
93.27
93.26
93.25
93.25
93.25
93.25
93.43
93.44
93.44

ODLEGŁOŚCI
-7.06
-7.58
-4.50
-3.70
-3.50
-0.35
0.00
3.15
3.50
4.50
5.43
5.83
6.75
7.29
7.49
7.66
7.86

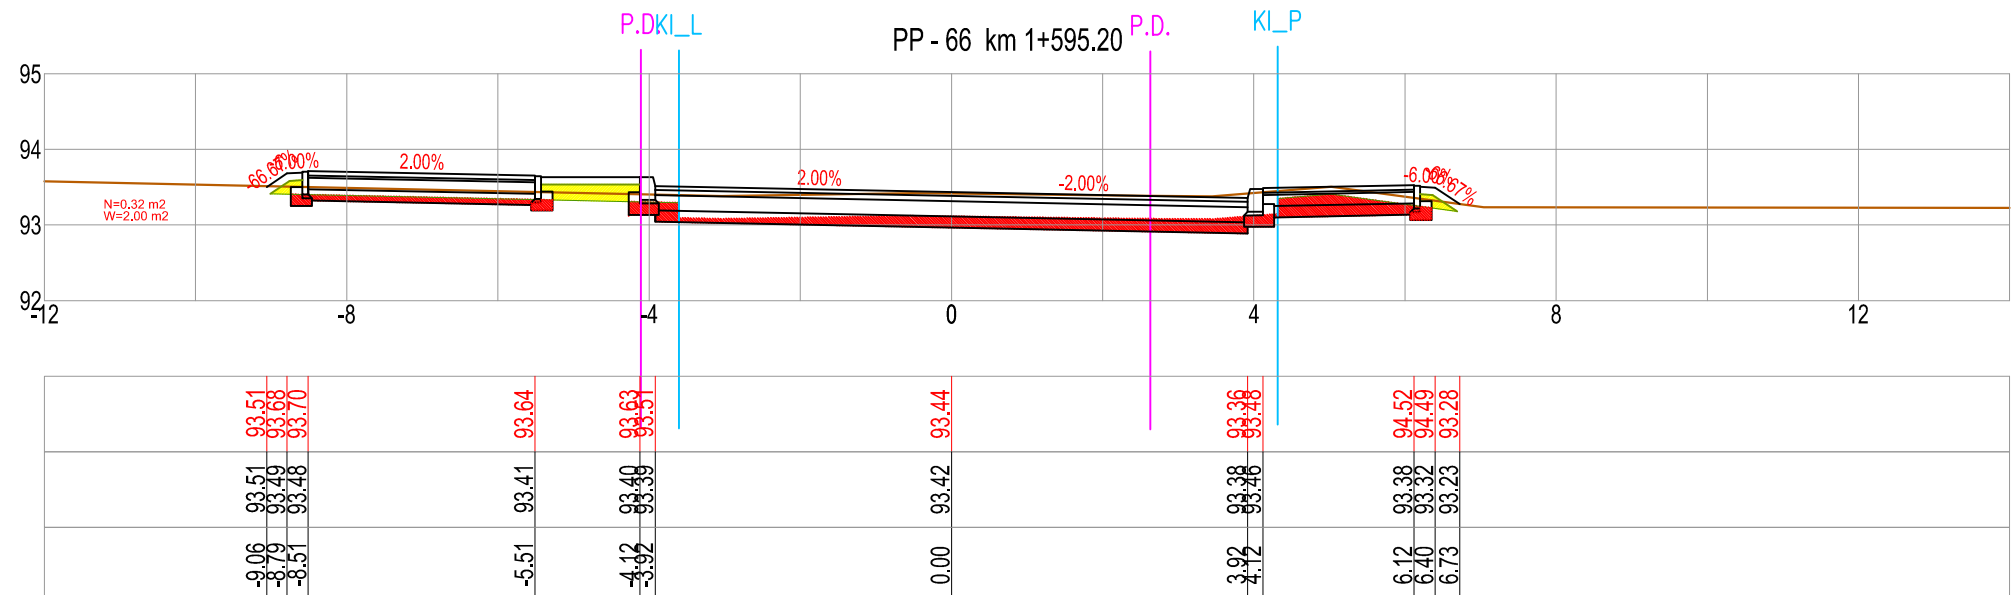

RZĘDNE PROJEKTOWANE
93.51
93.68
93.70
93.64
93.63
93.51
93.44
93.36
93.46
94.52
94.49
93.28

RZĘDNE TERENU
93.51
93.49
93.48
93.41
93.40
93.39
93.42
93.38
93.46
93.38
93.32
93.23

ODLEGŁOŚCI
-9.06
-8.79
-8.51
-5.51
-4.12
-3.92
0.00
3.92
4.12
6.12
6.40
6.73

Inwestor:  
 Powiat Wołomiński  
 ul. Prądzińskiego 3  
 05-200 Wołomin

Wykonawca:  
 **LISPUS**  
 Biuro Opracowywania Programów  
 i Projektów Inżynierii Komunikacyjnej Marcin Dobek  
 tel./fax (+48-82) 560-58-27  
 ul. Matejki 7, 22-100 Chełm

Nr rysunku: **1.26**  
 Skala: **1:100**  
[jsncd@oimig.pl](mailto:jsncd@oimig.pl)  
<http://www.lispus.pl>