



RZĘDNE PROJEKTOWANE
RZĘDNE TERENU
ODLEGŁOŚCI

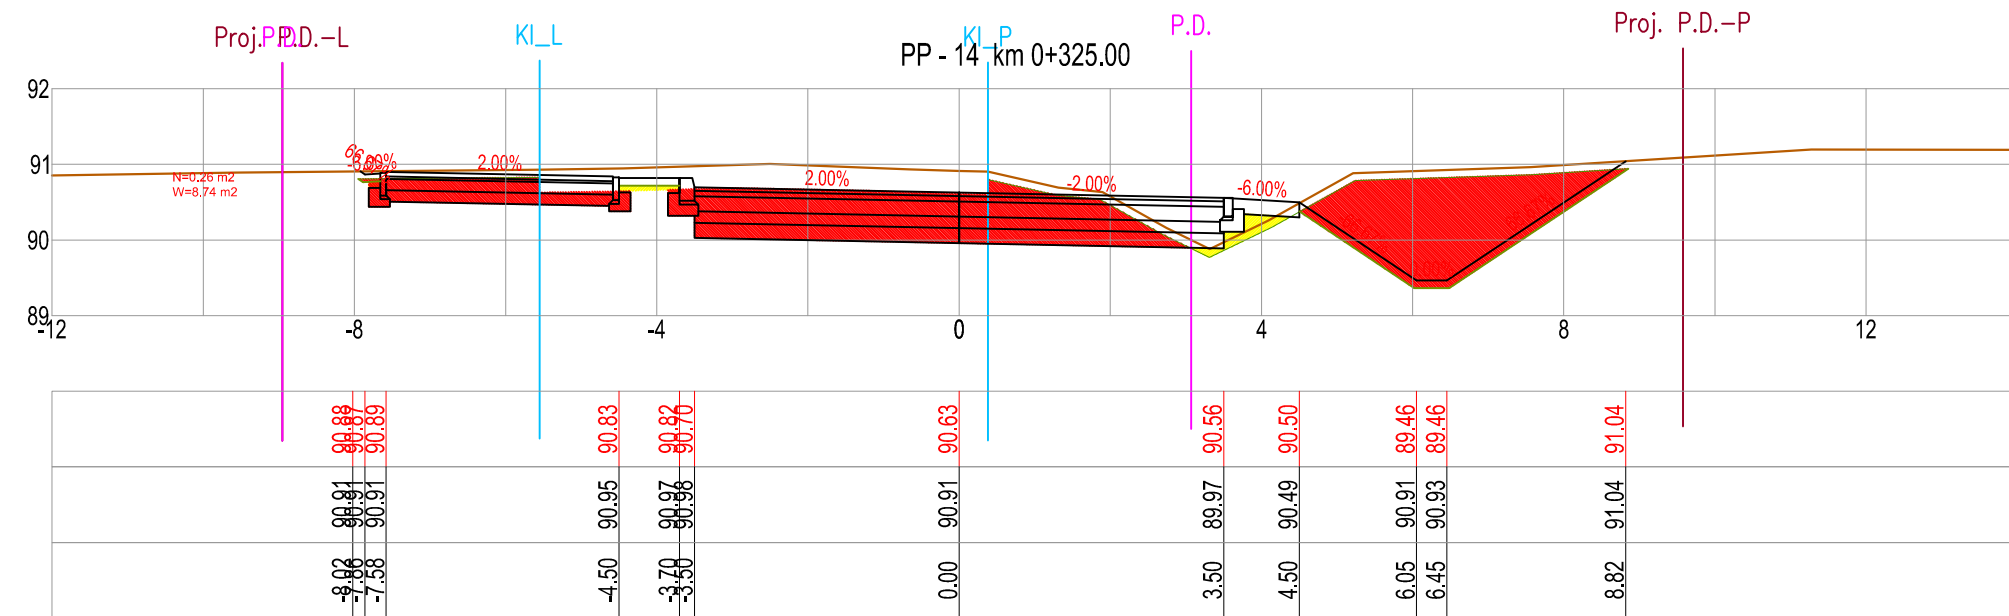

RZĘDNE PROJEKTOWANE
RZĘDNE TERENU
ODLEGŁOŚCI

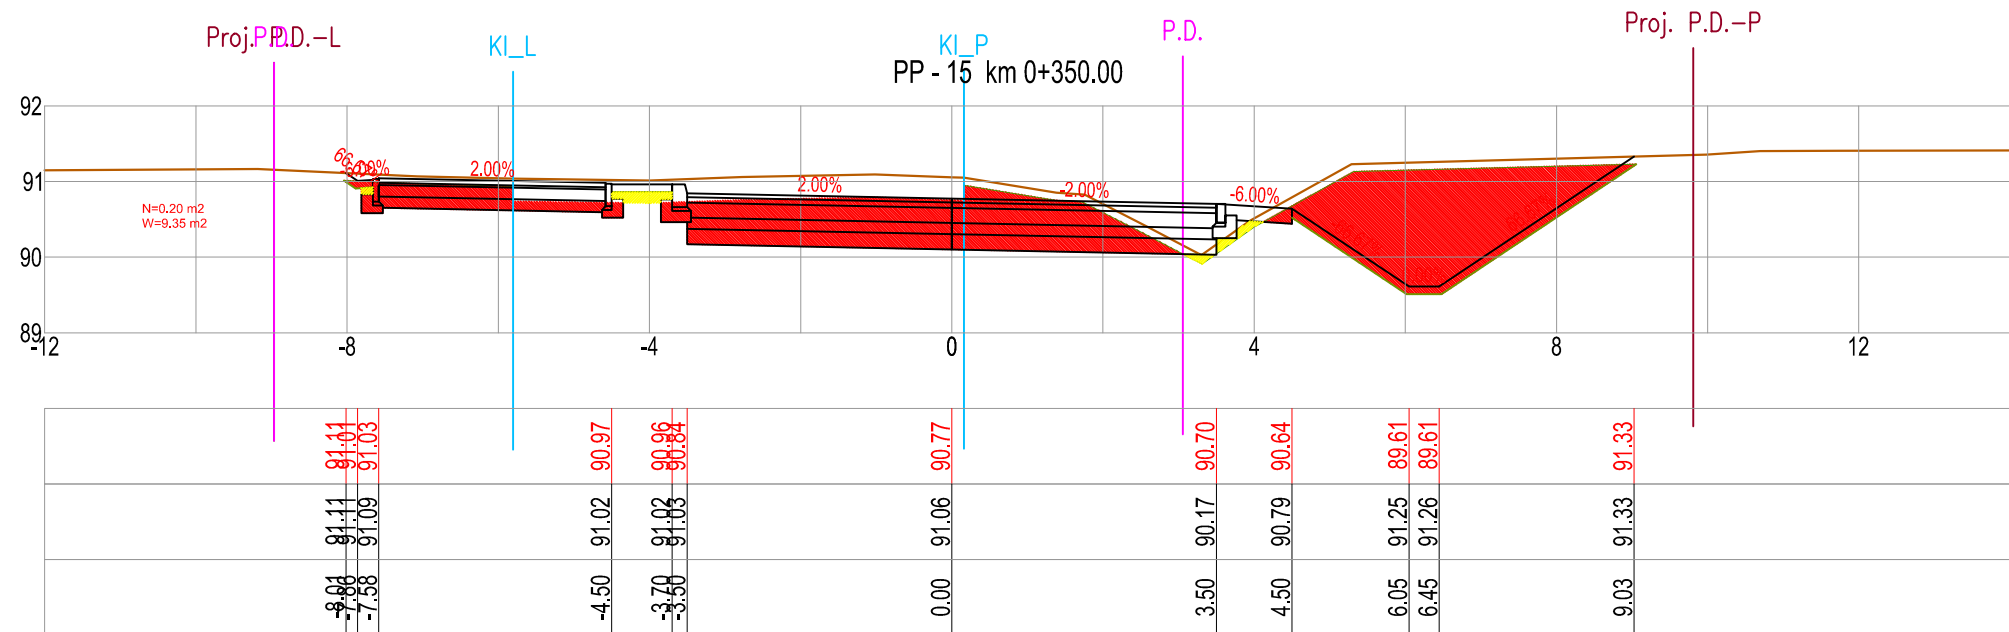

RZĘDNE PROJEKTOWANE
RZĘDNE TERENU
ODLEGŁOŚCI

Investor:  
 Powiat Wołomiński  
 ul. Prądzyńskiego 3  
 05-200 Wołomin

Wykonawca:  
  
 Biuro Opracowywania Programów  
 i Projektów Inżynierii Komunikacyjnej Marcin Dobek  
 tel./fax (+48-82) 560-58-27  
 ul. Matejki 7, 22-100 Chełm

http://www.lispus.pl  
 e-mail: biuro@lispus.pl

Nr rysunku: 1.5  
 Skala: 1:100