



RZĘDNE PROJEKTOWANE
RZĘDNE TERENU
ODLEGŁOŚCI

92.59	92.59	92.81	92.84	92.76	92.76	92.64	92.57	92.50	92.44	91.67	91.67	92.38
92.59	92.59	92.81	92.59	92.62	92.62	92.62	92.50	91.93	92.34	92.36	92.36	92.38
-8.19	-7.86	-7.58	-4.50	-3.70	-3.50	0.00	3.50	4.50	5.66	6.06	7.12	

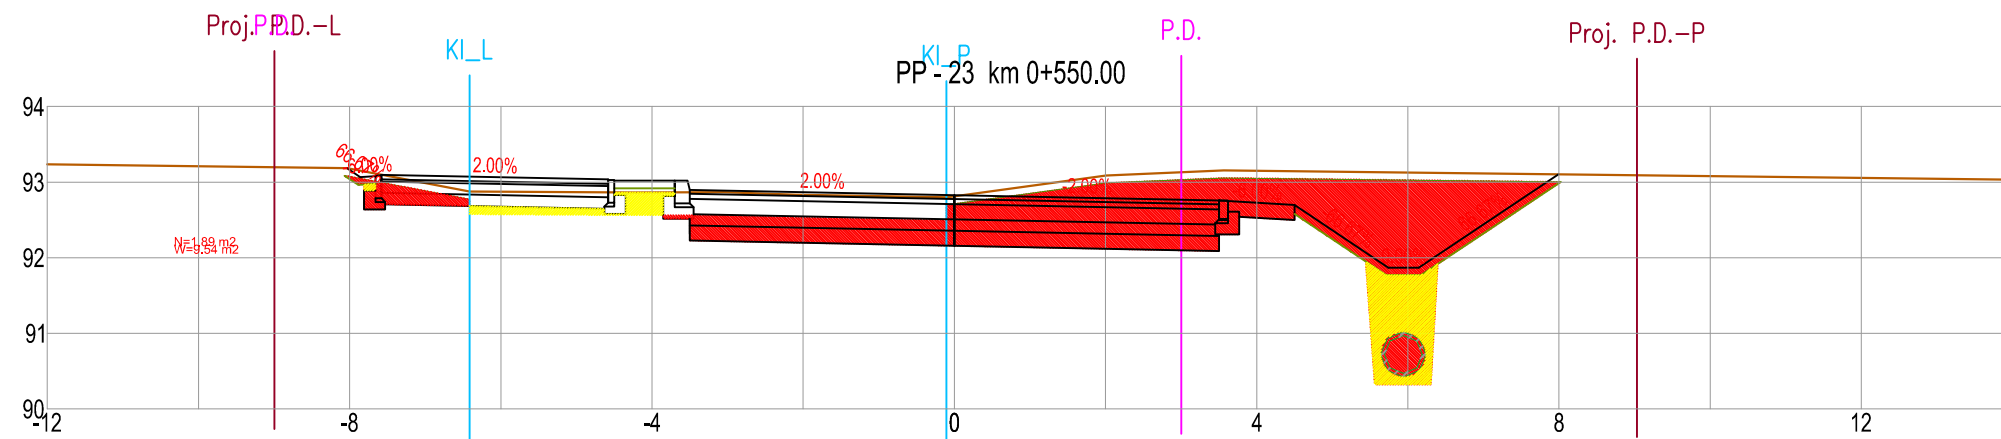

RZĘDNE PROJEKTOWANE
RZĘDNE TERENU
ODLEGŁOŚCI

93.19	93.19	93.10	93.02	92.83	92.76	92.70	91.87	91.87	93.10			
93.18	93.10	92.86	92.86	92.81	93.15	93.14	93.13	93.13	93.10			
-8.04	-7.50	-7.38	-4.50	-3.70	-3.50	0.00	3.50	4.50	5.74	6.14	8.00	

Inwestor:
 Powiat Wołomiński
 ul. Prądzyńskiego 3
 05-200 Wołomin

Wykonawca:
 **LISPUS**
 Biuro Opracowywania Programów
 i Projektów Inżynierii Komunikacyjnej Marcin Dobek
 tel./fax (+48-82) 560-58-27
 ul. Matejki 7, 22-100 Chełm

<http://www.lispus.pl>
 e-mail: biuro@lispus.pl

Nr rysunku: **1.8**
 Skala: **1:100**