


RZĘDNE PROJEKTOWANE
RZĘDNE TERENU
ODLEGŁOŚCI

	8	6	4	0	4	6	8	
RZĘDNE PROJEKTOWANE	93.30	93.28	93.24	93.04	92.97	92.91	92.06	93.38
RZĘDNE TERENU	93.23	93.29	93.13	93.17	93.42	93.42	93.40	93.38
ODLEGŁOŚCI	-7.58	-7.88	-4.50	0.00	3.50	4.50	5.78	8.16

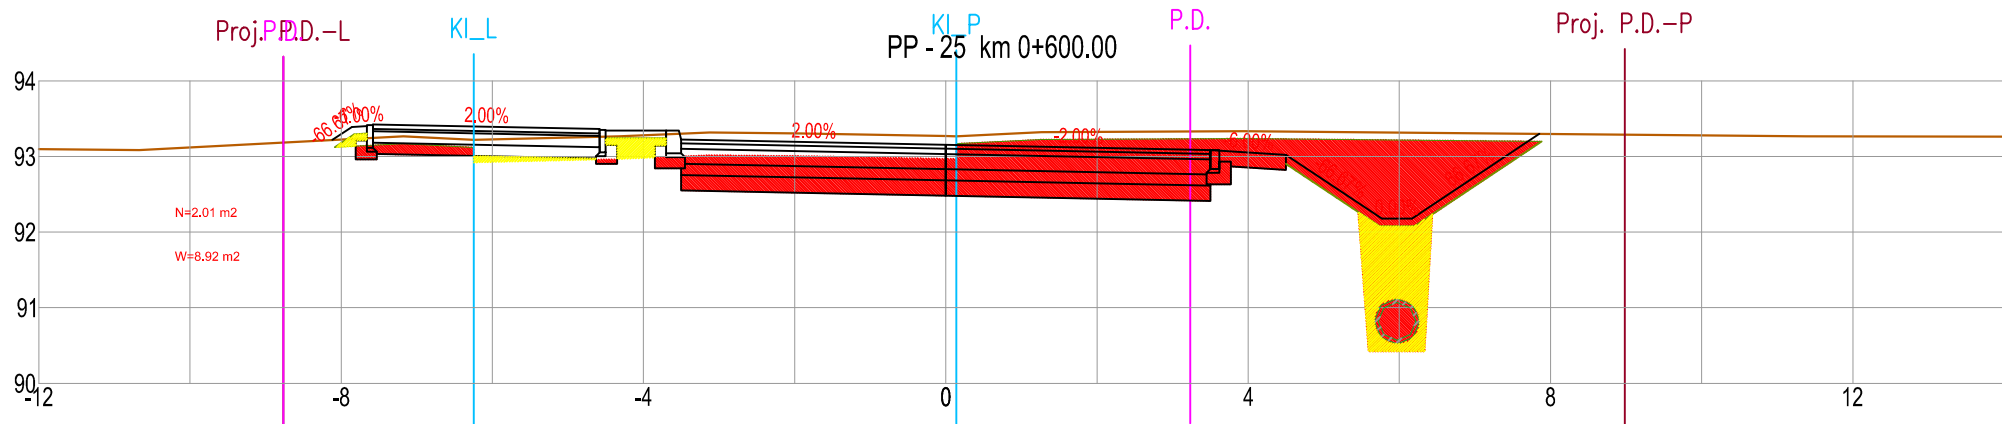

RZĘDNE PROJEKTOWANE
RZĘDNE TERENU
ODLEGŁOŚCI

	8	6	4	0	4	6	8	
RZĘDNE PROJEKTOWANE	93.41	93.39	93.35	93.15	93.08	93.02	92.18	93.30
RZĘDNE TERENU	93.25	93.22	93.26	93.27	93.33	93.33	93.32	93.30
ODLEGŁOŚCI	-7.58	-8.12	-4.50	0.00	3.50	4.50	5.77	7.85

Investor:
 Powiat Wołomiński
 ul. Prądzińskiego 3
 05-200 Wołomin

Wykonawca:
 **LISPUS**
 Biuro Opracowywania Programów
 i Projektów Inżynierii Komunikacyjnej Marcin Dobek
 tel./fax (+48-82) 560-58-27
 ul. Matejki 7, 22-100 Chełm

Nr rysunku: **1.9**
 Skala: **1:100**
<http://www.lispus.pl>
 e-mail: biuro@lispus.pl
 id: snr@lispus.pl